




## Rzut

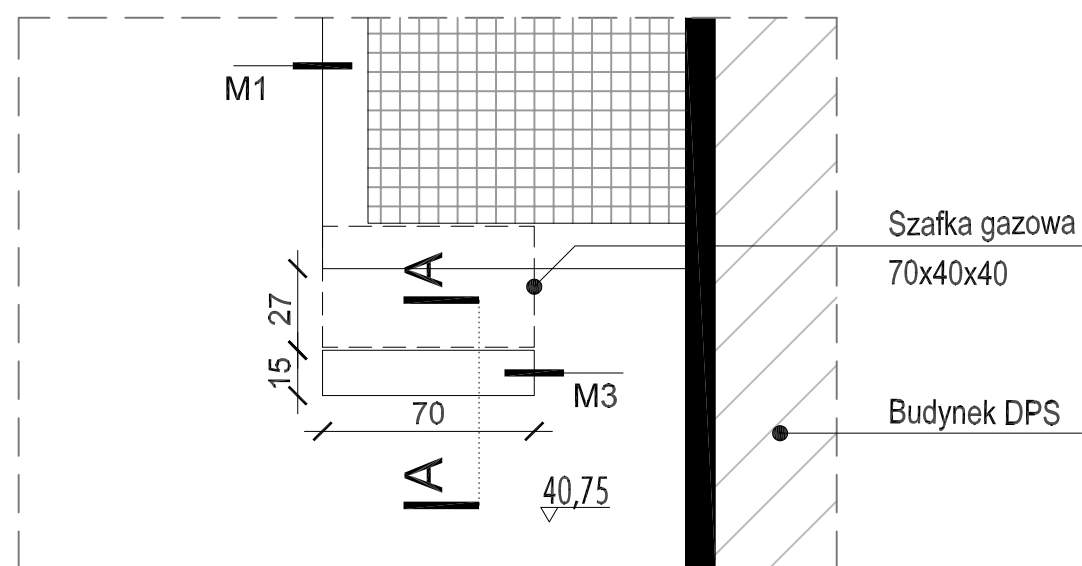

### Przekrój A-A

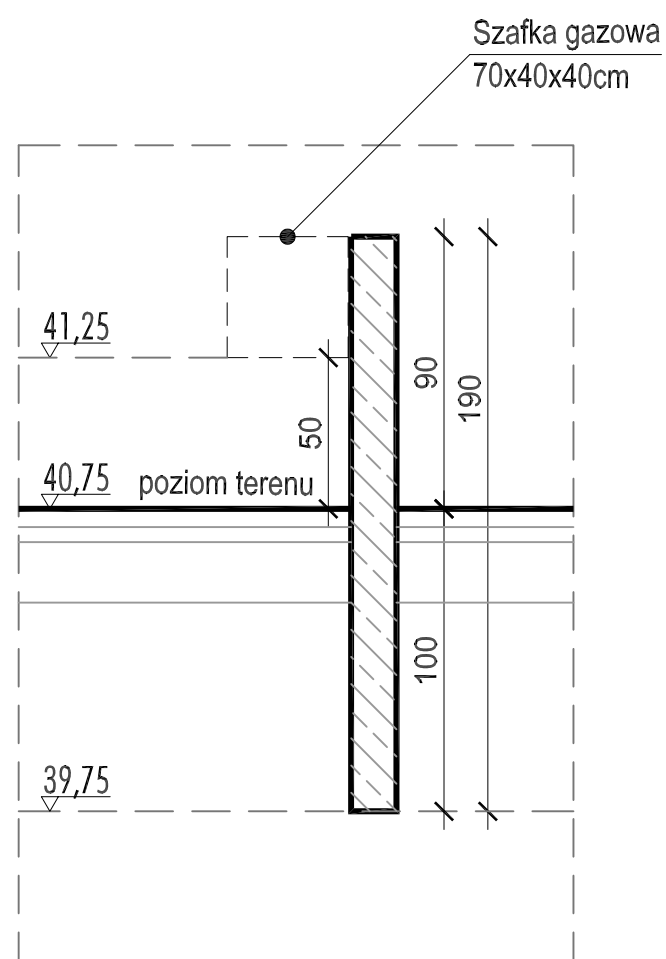

Murek z betonu klasy B20, szlifowany,  
ze stępienymi ostrymi krawędziami,  
wykończony warstwą Optiroc typ ABS 430 Durolit

<b>Dokumentacja techniczna</b> <b>DOMU POMOCY SPOŁECZNEJ</b> <b>przy ulicy Pawiej w Gdyni</b>		 <b>D P S</b>	
Nr. części	Nr. tomu	Nr. zeszytu	
<b>CZĘŚĆ III</b>	<b>TOM 1</b>	<b>ZESZYT III</b>	
ETAP PROJEKTOWANIA:			
<b>PROJEKT WYKONAWCZY</b> <b>DOBRYCH FORM ARCHITEKTONICZNYCH</b>			
INWESTOR			
	URZĄD MIASTA GDYNI AL. MARSZAŁKA PIŁSUDSKIEGO 52/54 81-382 GDYNIA		
JEDNOŚTKA PROJEKTOWA:			
	AUTORSKA PRACOWNIA ARCHITEKTURY CAD 04-159, WARSZAWA, ul. Zamieniecka 46 TEL. (22) 740 11 45, 740 11 50, fax 879 8420 e-mail: apacad@pro.onet.pl    www.apacad.pl		
Projekt:	IMIĘ NAZWISKO:	NR UPRAWNIENIA	PODPIS:
/ pl.proj./	arch. Krzysztof Popiński arch. Maria Górecka	St 56/ 84	
Opracowanie:	arch. Maria Górecka		
Tytuł rysunku:		Skala: 1:20	
<b>Murek M3</b>		Numer rysunku <b>9</b>	
		Data opracowania: STYCZEN 2006	