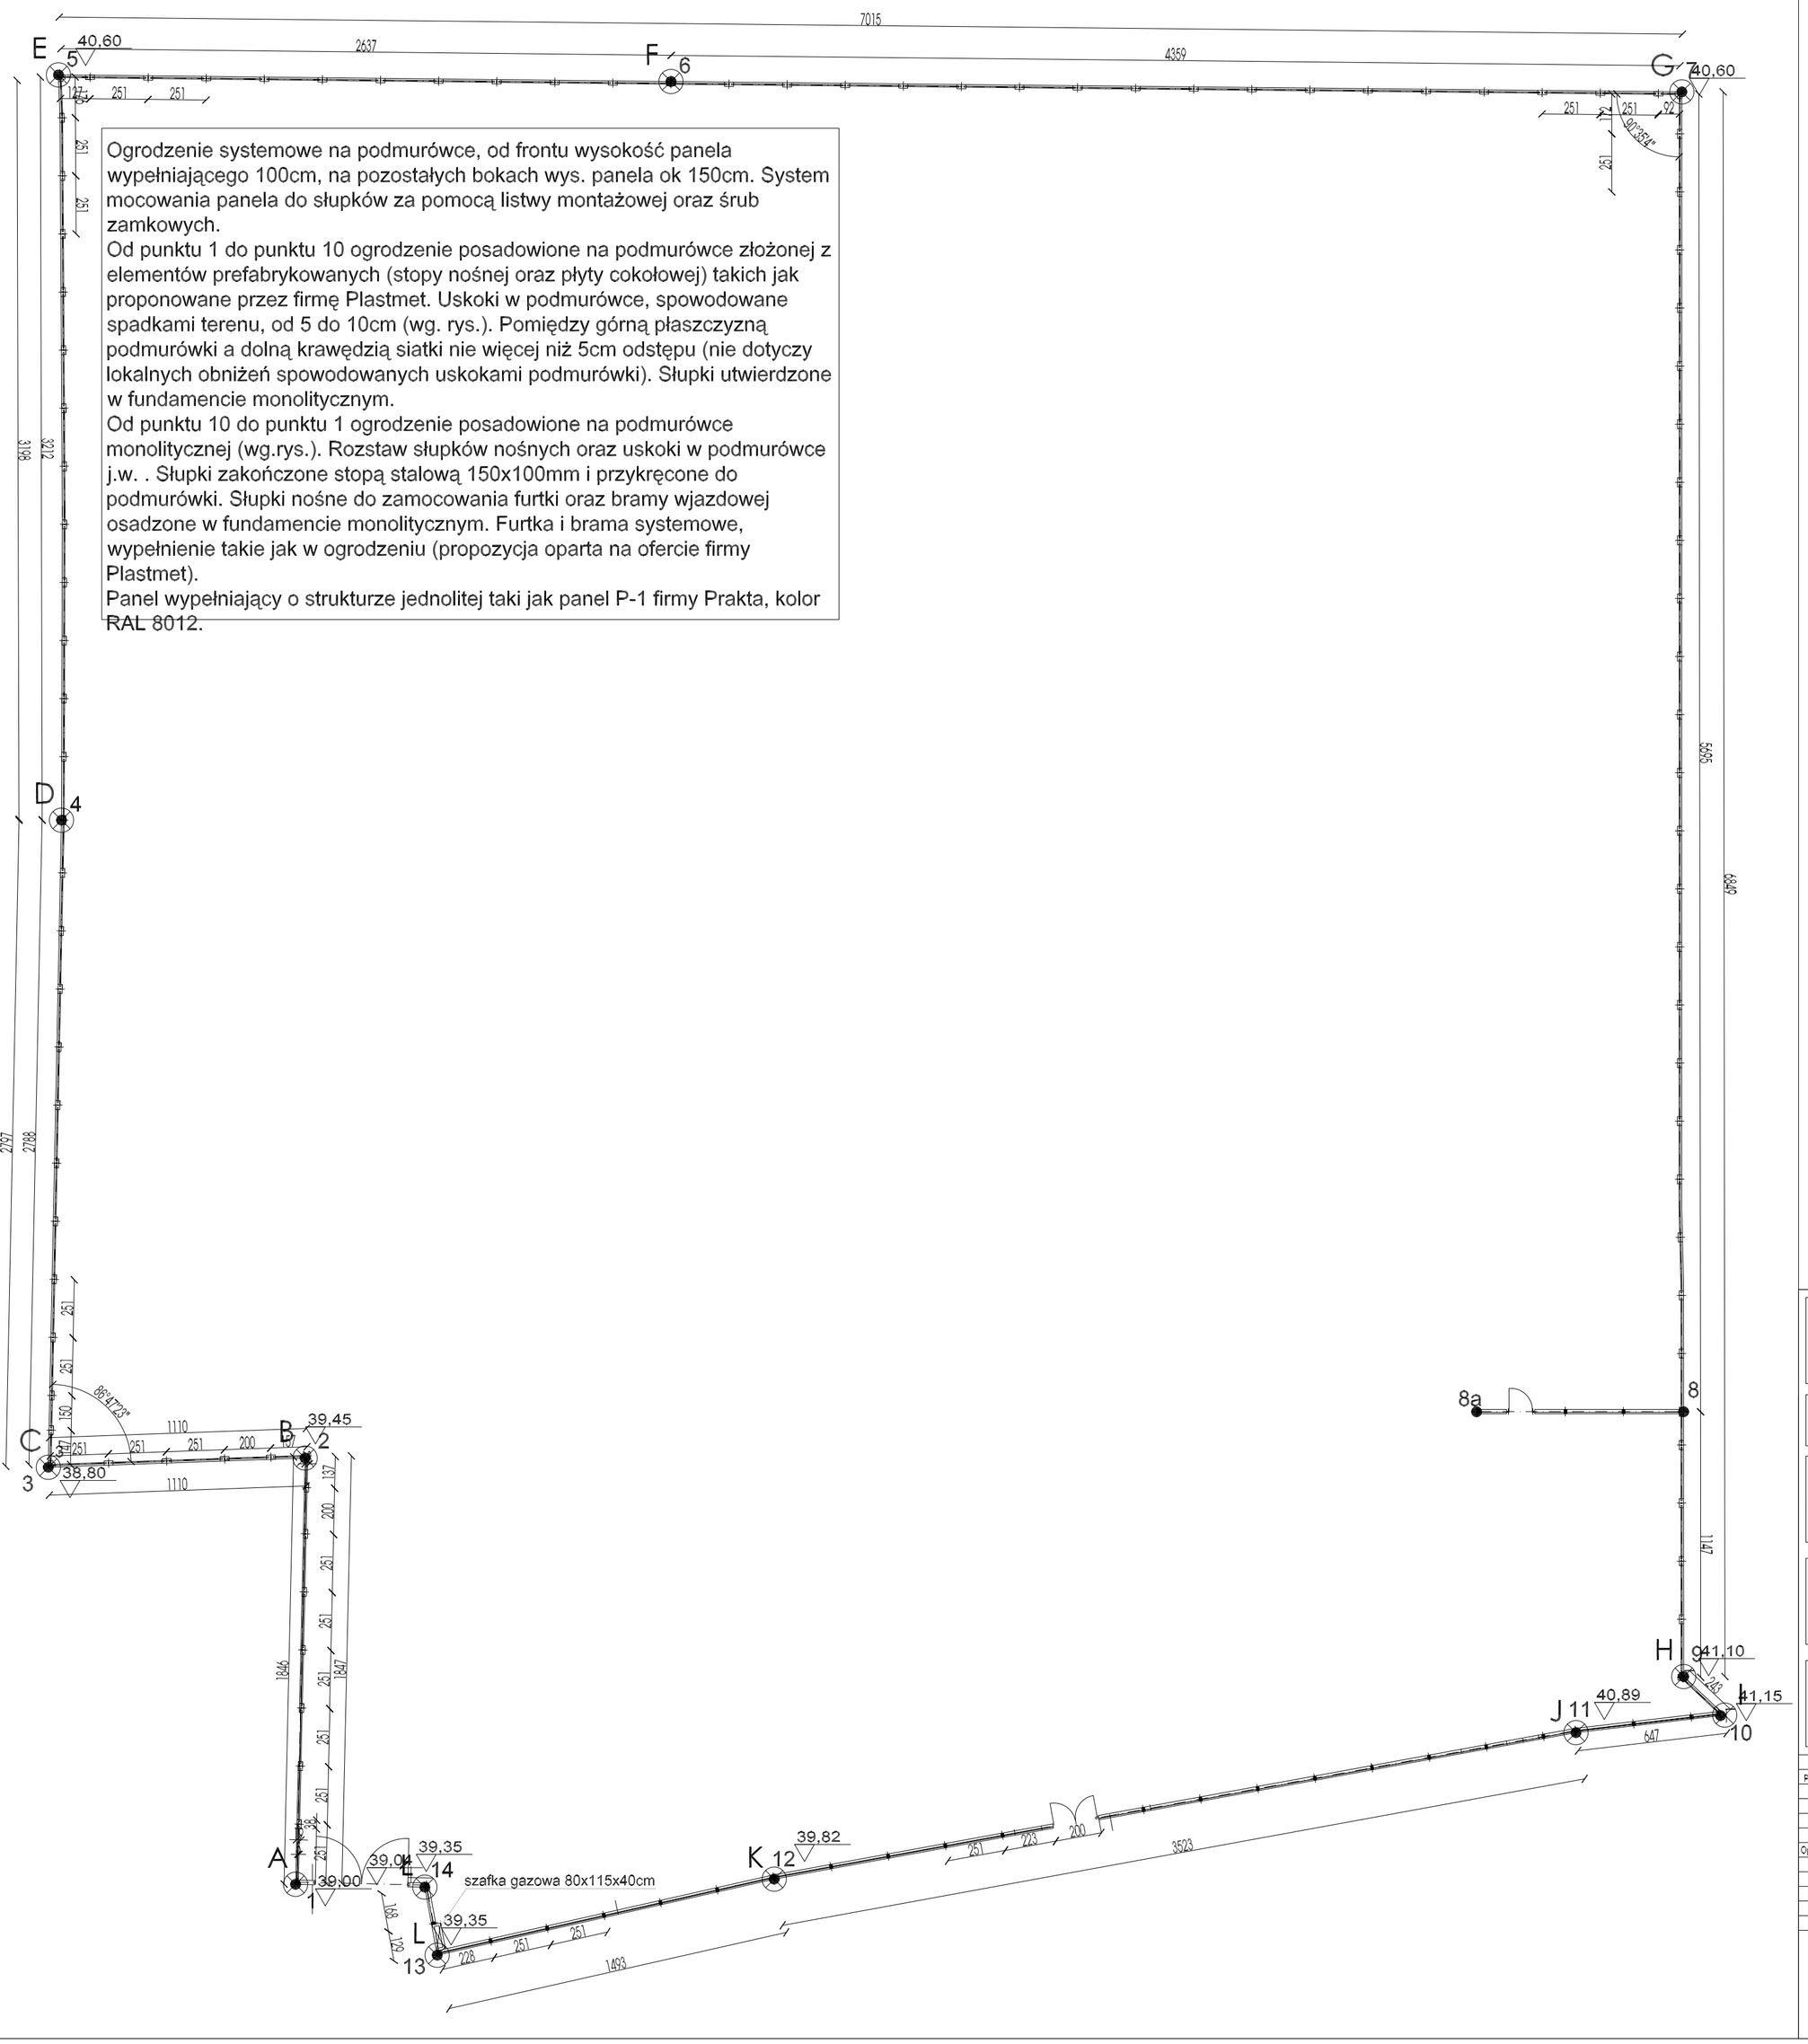

Ogrodzenie systemowe na podmurówce, od frontu wysokość panela wypełniającego 100cm, na pozostałych bokach wys. panela ok 150cm. System mocowania panela do słupków za pomocą listwy montażowej oraz śrub zamkowych.
Od punktu 1 do punktu 10 ogrodzenie posadowione na podmurówce złożonej z elementów prefabrykowanych (stopy nośnej oraz płyty cokołowej) takich jak proponowane przez firmę Plastmet. Uskoki w podmurówce, spowodowane spadkami terenu, od 5 do 10cm (wg. rys.). Pomiędzy górną płaszczyzną podmurówki a dolną krawędzią siatki nie więcej niż 5cm odstępu (nie dotyczy lokalnych obniżeń spowodowanych uskokami podmurówki). Słupki utwierdzone w fundamencie monolitycznym.
Od punktu 10 do punktu 1 ogrodzenie posadowione na podmurówce monolitycznej (wg.rys.). Rozstaw słupków nośnych oraz uskoki w podmurówce j.w. . Słupki zakończone stopą stalową 150x100mm i przykręcone do podmurówki. Słupki nośne do zamocowania furtki oraz bramy wjazdowej osadzone w fundamencie monolitycznym. Furtka i brama systemowe, wypełnienie takie jak w ogrodzeniu (propozycja oparta na ofercie firmy Plastmet).
Panel wypełniający o strukturze jednolitej taki jak panel P-1 firmy Prakta, kolor RAL 8012.

Dokumentacja techniczna
DOMU POMOCY SPOŁECZNEJ
przy ulicy Pawiej w Gdyni

D P S

Nr części	Nr tomu	Nr zeszytu
CZĘŚĆ III	TOM 1	ZESZYT III

ETAP PROJEKTOWANIA:

PROJEKT WYKONAWCZY
DROBNYCH FORM ARCHITEKTONICZNYCH

INWESTOR

URZĄD MIASTA GDYNI
AL. MARSZAŁKA PIŁSUDSKIEGO 52/54
81-382 GDYNIA

JEDNOSTKA PROJEKTOWA:

AUTORSKA PRACOWNIA ARCHITEKTURY CAD
04-138, WARSZAWA, ul. Zamieniecka 46
TEL.(022) 740 11 45, 740 11 80, fax 879 8420
e-mail: apacad@pro.onet.pl www.apacad.pl

	IMIĘ NAZWISKO:	NR UPRAWNIENIA	PODPIS:
Projekt:			
i.p.arch.i	arch.Krzysztof Popiński	Bł.98/ 84	
	arch. Magdalena Fryc		
Opracowanie:			
	arch. Magdalena Fryc		

Tytuł rysunku:
OGRODZENIE

Skala: 1:200

Numer rysunku
12

Data opracowania:
STYCZEŃ 2006