G1

Mata wejściowa antypoślizgowa

firma WELAND, typ F9-SAF, wielkość oczka c/c 25x100mm, wysokość 30 mm

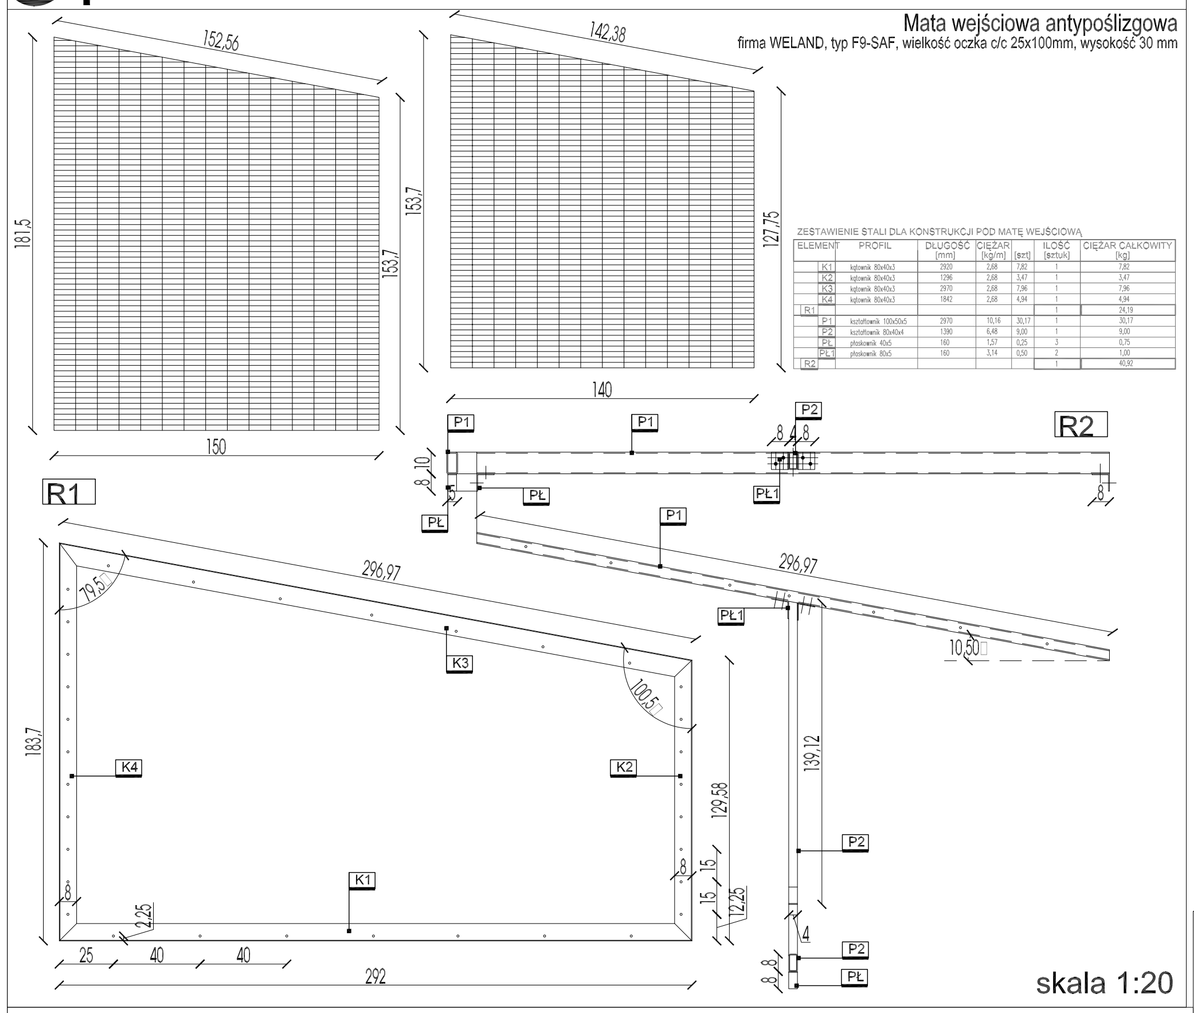

skala 1:20

ZESTAWIENIE STALI DLA KONSTRUKCJI POD MATĘ WEJŚCIOWĄ

ELEMENT	PROFIL	DŁUGOŚĆ [mm]	CIĘŻAR [kg/m]	[kg/szt]	ILOŚĆ [szt/szt]	CIĘŻAR CAŁKOWITY [kg]
K1	tężenie 30x40x2	2920	2,68	7,82	1	7,82
K2	tężenie 30x40x2	1396	2,68	3,41	1	3,41
K3	tężenie 30x40x2	2970	2,68	7,96	1	7,96
K4	tężenie 30x40x2	1562	2,68	4,34	1	4,34
R1					1	24,19
P1	kształtownik 100x50x5	2970	10,16	30,17	1	30,17
P2	kształtownik 80x40x4	1280	6,48	9,00	1	9,00
PL	płaskownik 40x5	160	1,57	0,25	3	0,75
PL1	płaskownik 80x5	160	3,14	0,50	2	1,00
R2					1	40,92

skala 1:10

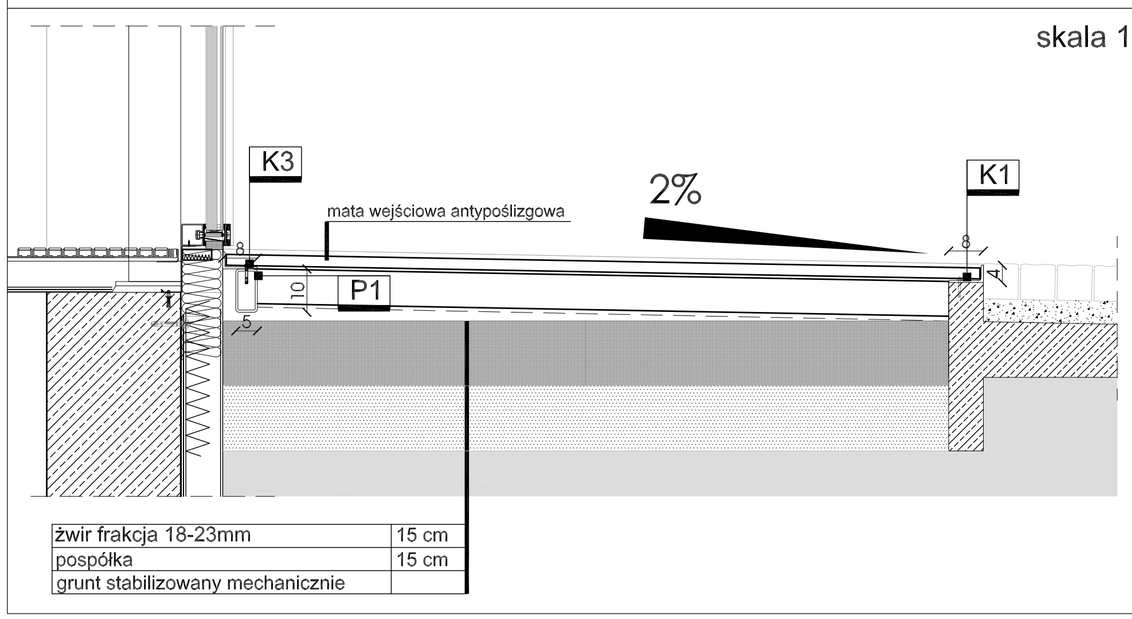

żwir frakcja 18-23mm	15 cm
pospółka	15 cm
grunt stabilizowany mechanicznie	

Dokumentacja techniczna
DOMU POMOCY SPOŁECZNEJ
przy ulicy Powiej w Gdyni
D.P.S.

Nr części: **CZĘŚĆ III** | Nr tomu: **TOM 1** | Nr zeszytu: **ZESZYT III**

ETAP PROJEKTOWANIA:
PROJEKT WYKONAWCZY DROBNYCH FORM ARCHITEKTONICZNYCH

INWESTOR
URZĄD MIASTA GDYNI
AL. MARSZAŁKA PIŁSUDSKIEGO 52/54
81-382 GDYNIA

JEDNOSTKA PROJEKTOWA:
AUTORSKA PRACOWNIA ARCHITEKTURY CAD
04-138, WARSZAWA, ul. Lemańskiego 4a
TEL.(022) 740 11 45, 740 11 30, fax 879 8400
e-mail: apcadcad@poczta.onet.pl www.apcadcad.pl

	IMIĘ NAZWISKO:	NR UPRAWNIENIA	PODPIS
Projekt:			
/z ppu/	arch.Krzysztof Popiński	Śl.56/ 84	
	arch. Magdalena Fryc		
Opracowanie:			
	arch. Magdalena Fryc		

Tytuł rysunku: WYCIERACZKA G1

Skala: 1:10 i 1:20

Numer rysunku: **1A**

Data opracowania: STYCZEŃ 2006