


G3


Mata wejściowa antypoślizgowa (2 szt.)

firma WELAND, typ F9-SAF, wielkość oczka c/c 25x100mm, wysokość 25 mm

skala 1:20

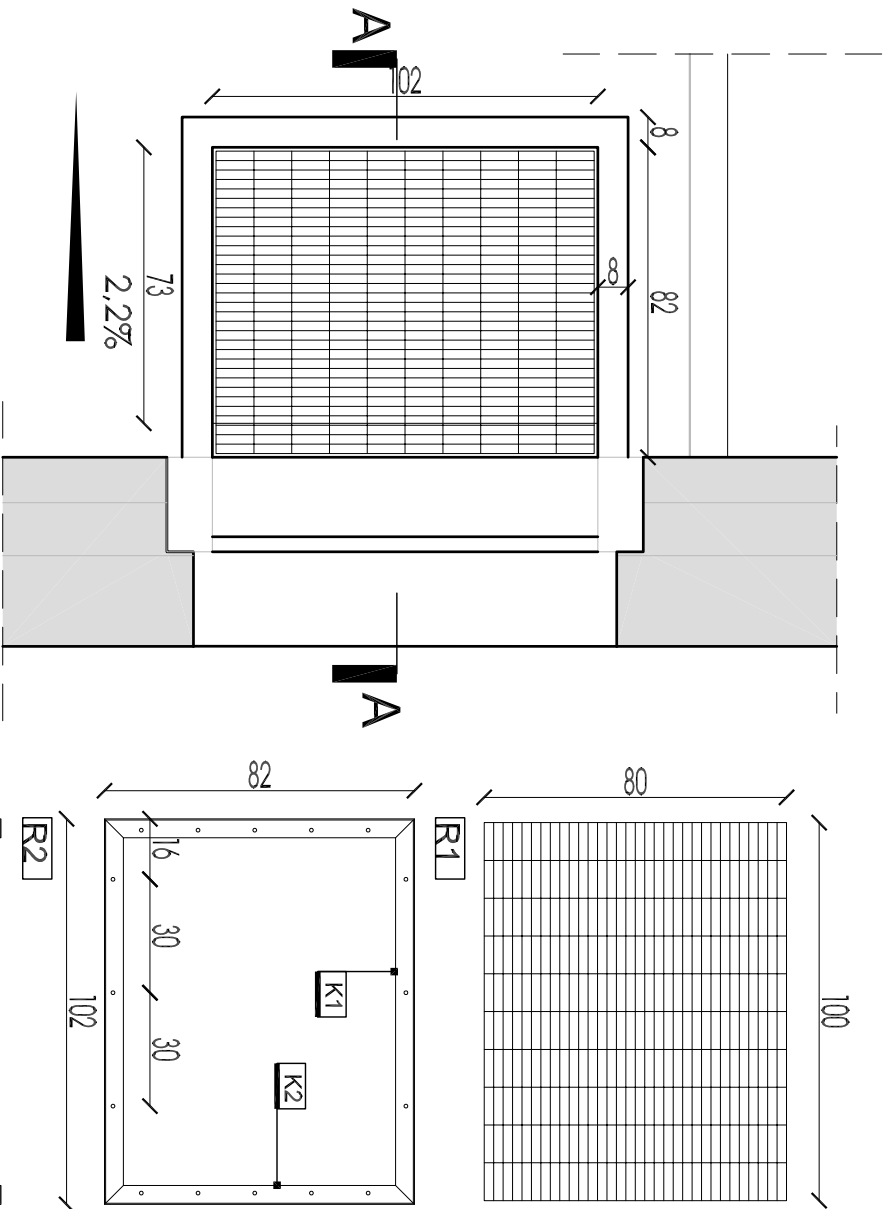


ZESTAWIENIE STALU DLA KONSTRUKCJI POD MATĘ WEJŚCIOWĄ				
ELEMENT	PROFIL	DŁUGOŚĆ [mm]	CIEŻAR [kg/m]	IŁOŚĆ [szt]
K1	h=100x50x6x3	1000	1,74	2
K2	h=100x50x6x3	820	1,74	2
R1	h=100x50x6x3	820	1,74	1
K3	h=100x50x6x3	820	1,74	2
K4	h=100x50x6x3	1000	1,74	1
R2				

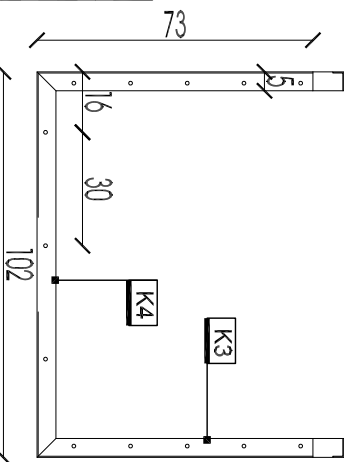


A-A

skala 1:10

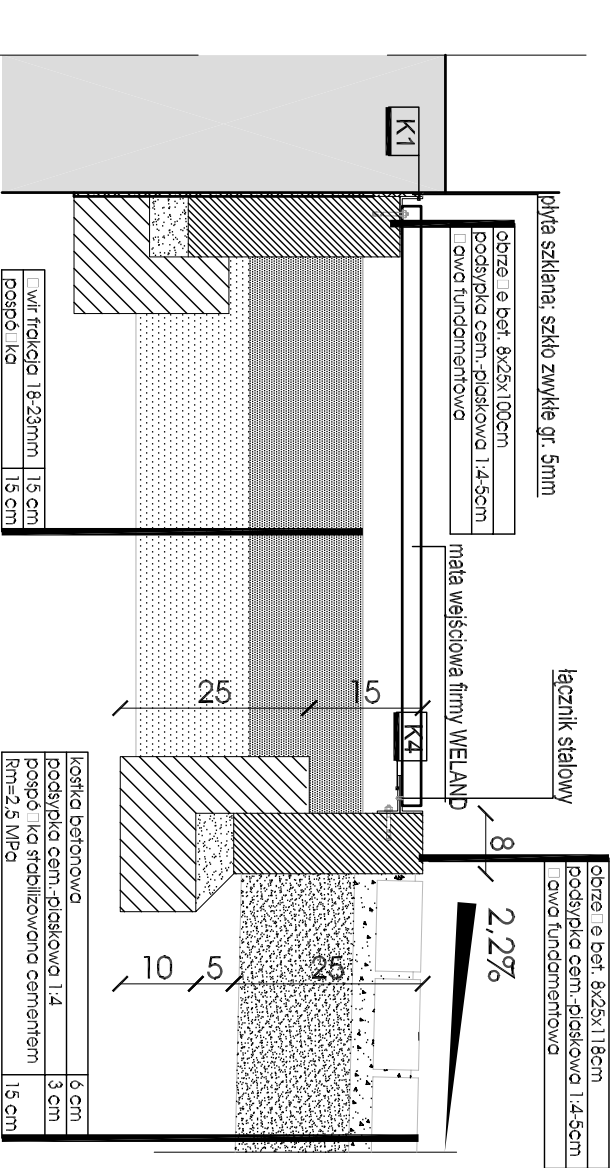

Dokumentacja techniczna
DOMU POMOCY SPOŁECZNEJ
przy ulicy Pawiej w Gdyni

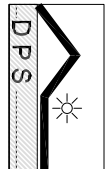

Nr części: CZĘŚĆ III
Nr tomu: TOM 1
Nr zeszytu: ZESZYT III

ETAP PROJEKTOWANIA:

PROJEKT WYKONAWCZY
DROBNYCH FORM ARCHITEKTONICZNYCH

INWESTOR



URZĄD MIASTA GDYNI
AL. WARSZAŃSKA PIŁSUDSKIEGO 52/54
81-382 GDYNIA

JEDNOŚKA PROJEKTOWA:



AUTORSKA PRACOWNIA ARCHITEKTURY CAD
04-158 WARSZAWA, ul. Żmłowska 14
TEL. (022) 740 11 45, 740 11 50 fax 879 8420
e-mail: opocad@pro.onet.pl www.opocad.pl

IMIĘ NAZWISKO	NR UPRAWNIENIA	PODPIS
Projekt:		
/ (główny)		
arch. Krzysztof Popiński	SI 591 84	
arch. Magdalena Fryc		
Opracowanie:		
arch. Magdalena Fryc		

WYCIERACZKA G3

Tytuł rysunku:

Skala: 1:10 i 1:20

Numer rysunku

16

Data opracowania:
STYCZEŃ 2006