



Mata wejściowa antypoślizgowa  
firma WELAND, typ F9-SAF, wielkość oczka c/c 25x100mm, wysokość 25 mm

skala 1:20

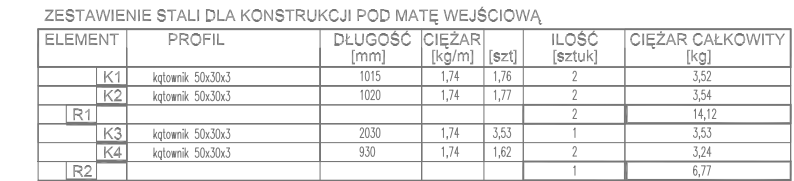

skala 1:10

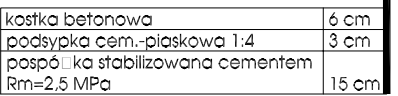

<b>Dokumentacja techniczna</b> <h1 style="margin: 0;">DOMU POMOCY SPOŁECZNEJ</h1> <p style="margin: 0;"><b>przy ulicy Pawiej w Gdyni</b></p>		 <b>DPS</b>
Nr części <div style="background-color: black; color: white; padding: 10px; font-weight: bold; font-size: 1.2em;">CZĘŚĆ III</div>	Nr tomu <div style="background-color: black; color: white; padding: 10px; font-weight: bold; font-size: 1.2em;">TOM I</div>	Nr zeszytu <div style="background-color: black; color: white; padding: 10px; font-weight: bold; font-size: 1.2em;">ZESZYT III</div>
ETAP PROJEKTOWANIA:		
<h2 style="margin: 0;">PROJEKT WYKONAWCZY</h2> <h2 style="margin: 0;">DROBNYCH FORM ARCHITEKTONICZNYCH</h2>		
INWESTOR		
<div style="float: left; width: 20%;"> </div> <div style="float: right; width: 80%;"> <p style="margin: 0;"><b>URZĄD MIASTA GDYNI</b>  AL. MARCELA PIŁUSDZIEGO 52/54  81-382 GDYNIA</p> </div> <div style="clear: both;"></div>		
JEDNOSTKA PROJEKTOWA:		
<div style="float: left; width: 20%;"> </div> <div style="float: right; width: 80%;"> <p style="margin: 0;"><b>AUTORSKA PRACOWNIA ARCHITEKTURY CAD</b>  64-148 WARSZAWA, ul. Łomżyńska 4  TEL.(22) 740 11 45 - 740 11 20 fax 818 8420  e-mail: opadoc@pro.onet.pl    www.opadoc.pl</p> </div> <div style="clear: both;"></div>		
Projekt: <small>(główny)</small>	IMIE NAZWISKO: arch Krzysztof Popiński	NR UPRAWNIENIA: St 55/B 64
	arch. Magdalena Fryc	
Członkowie:	arch. Magdalena Fryc	
Tytuł rysunku:		Skala: 1:10 i 1:20
WYCIERACZKA G4		Numer rysunku <div style="font-size: 1.5em; font-weight: bold;">17</div>
		Data opracowania: STYCZEŃ 2008