


G5


Mata wejściowa antypoślizgowa  
firma WELAND, typ F9-SAF, wielkość oczka c/c 25x100mm, wysokość 25 mm

skala 1:20

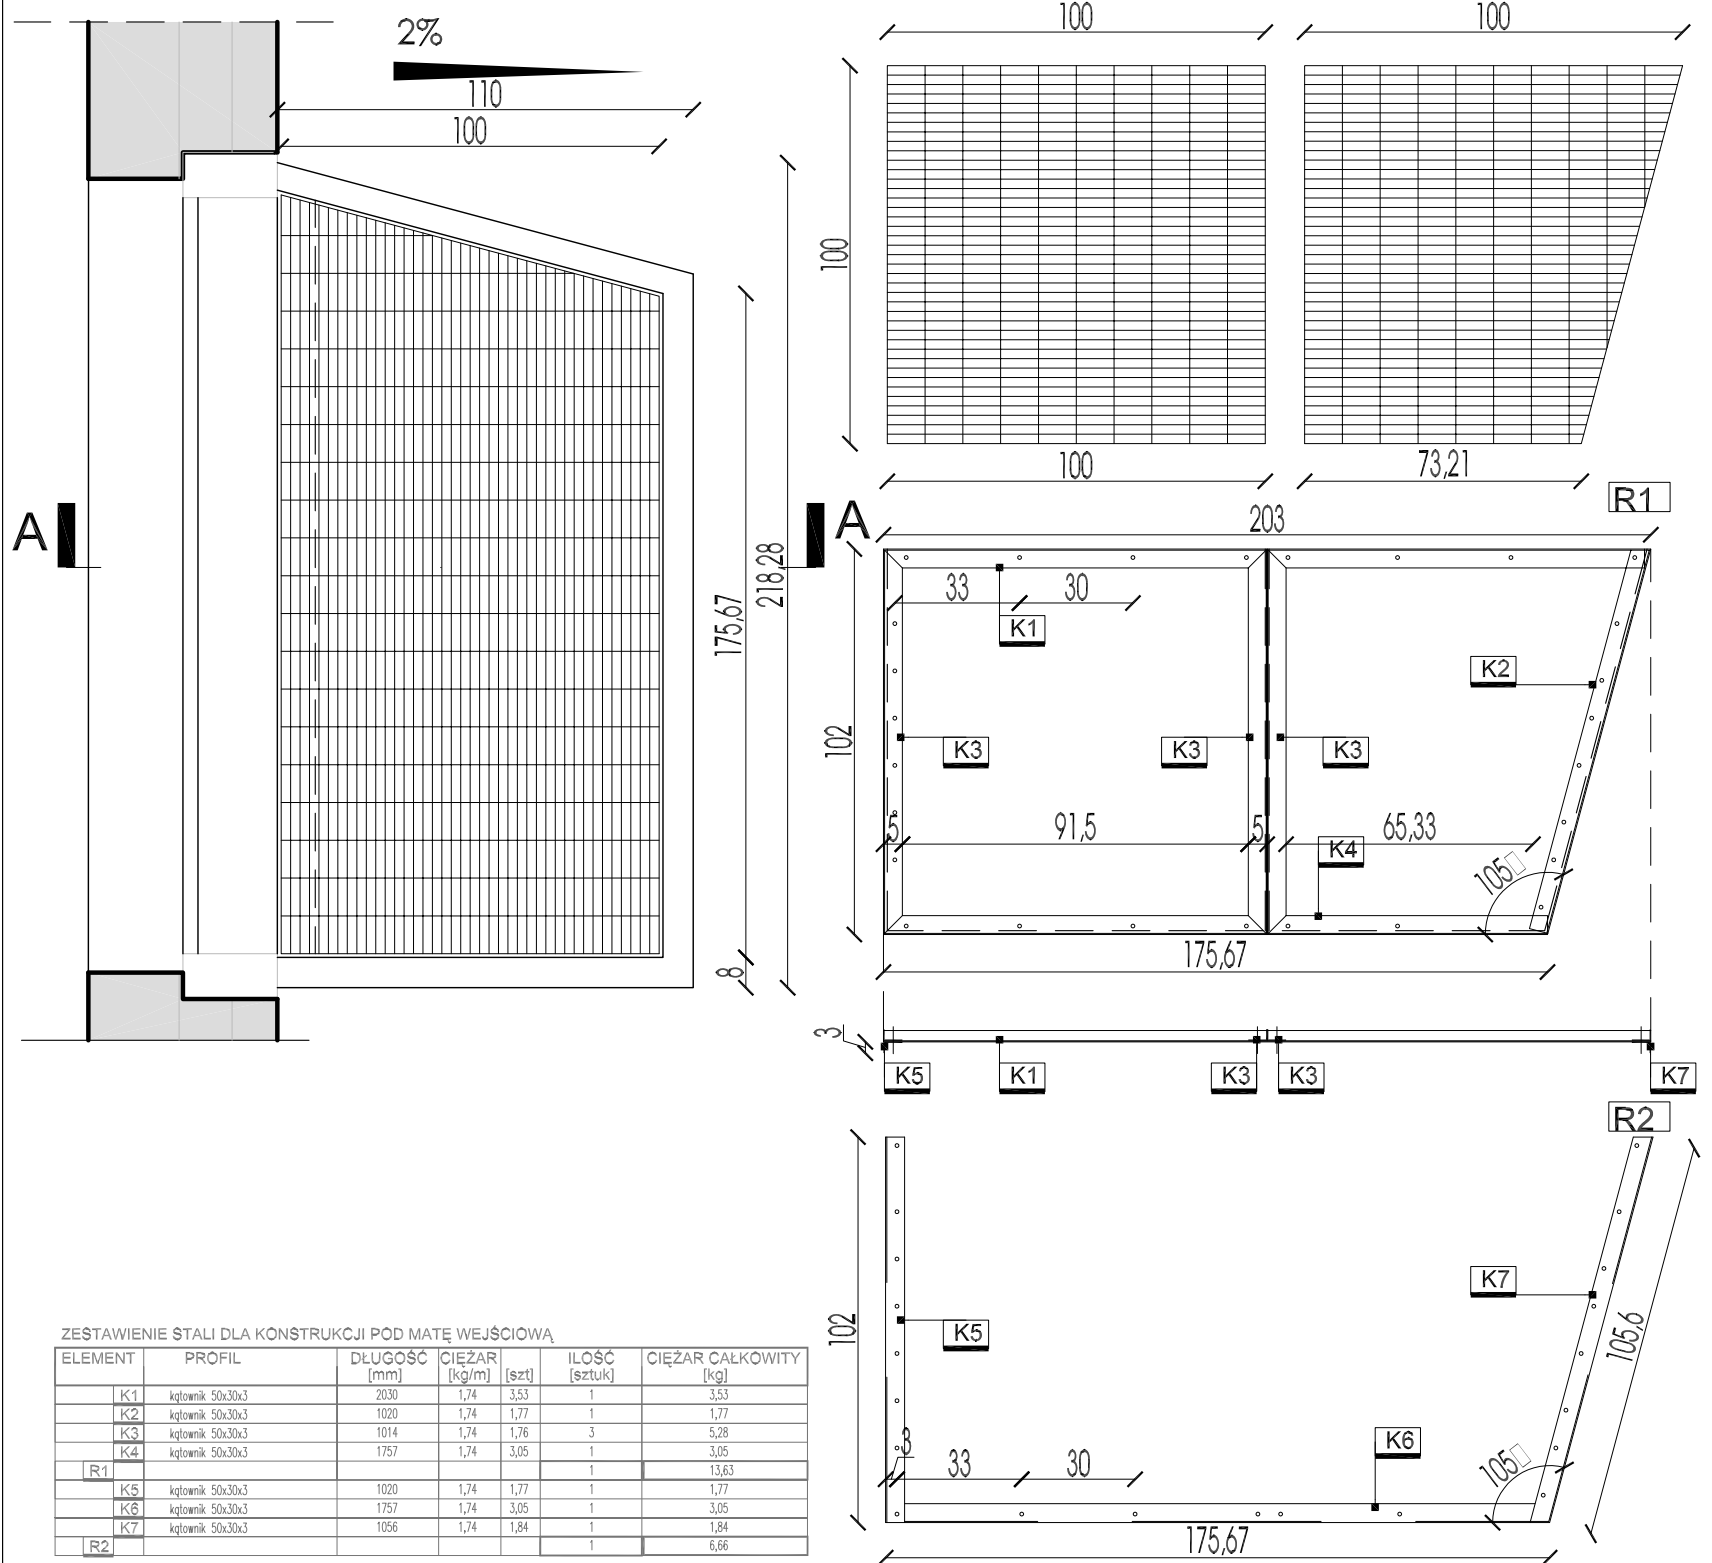

A-A

skala 1:10

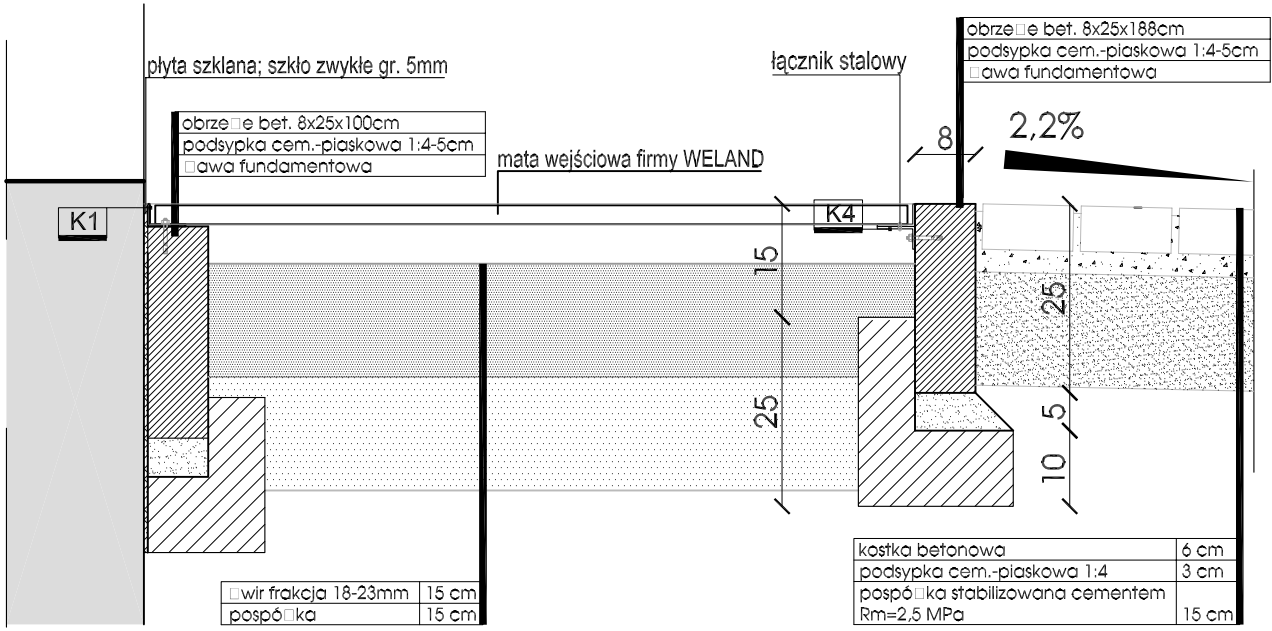

Dokumentacja techniczna

**DOMU POMOCY SPOŁECZNEJ**

przy ulicy Pawiej w Gdyni

Nr części

**CZĘŚĆ III**

Nr tomu

**TOM 1**

Nr zeszytu

**ZESZYT III**

ETAP PROJEKTOWANIA

**PROJEKT WYKONAWCZY**

**DOBRYCH FORM ARCHITEKTONICZNYCH**

INWESTOR

URZĄD MIASTA GDYNI  
AL. MARŚAŁKA PIŁSUDSKIEGO 52/54  
81-382 GDYNIA

JEDNOSTKA PROJEKTOWA:

AUTORSKA PRACOWNIA ARCHITEKTURY CAD  
04-158 WARSZAWA, UL. TOMIELESCA 44  
TEL: 022 740 11 45, 740 11 50, fax 819 8420  
e-mail: apocad@pro.onet.pl, www.apocad.pl

IMIĘ NAZWISKO	NR UPRAWNIENIA	PODPIS
Projekt		
Wykonanie	arch. Krzysztof Popiński	81.58.84
	arch. Magdalena Fryc	
Opis techniczny		
	arch. Magdalena Fryc	

Tytuł rysunku:

**WYCIERACZKA G5**

Skala:

1:10 i 1:20

Numer rysunku

**18**

Data opracowania

STYCZEN 2008