


G6

Mata wejściowa antypoślizgowa


firma WELAND, typ F9-SAF, wielkość oczka c/c 25x100mm, wysokość 25 mm

skala 1:20

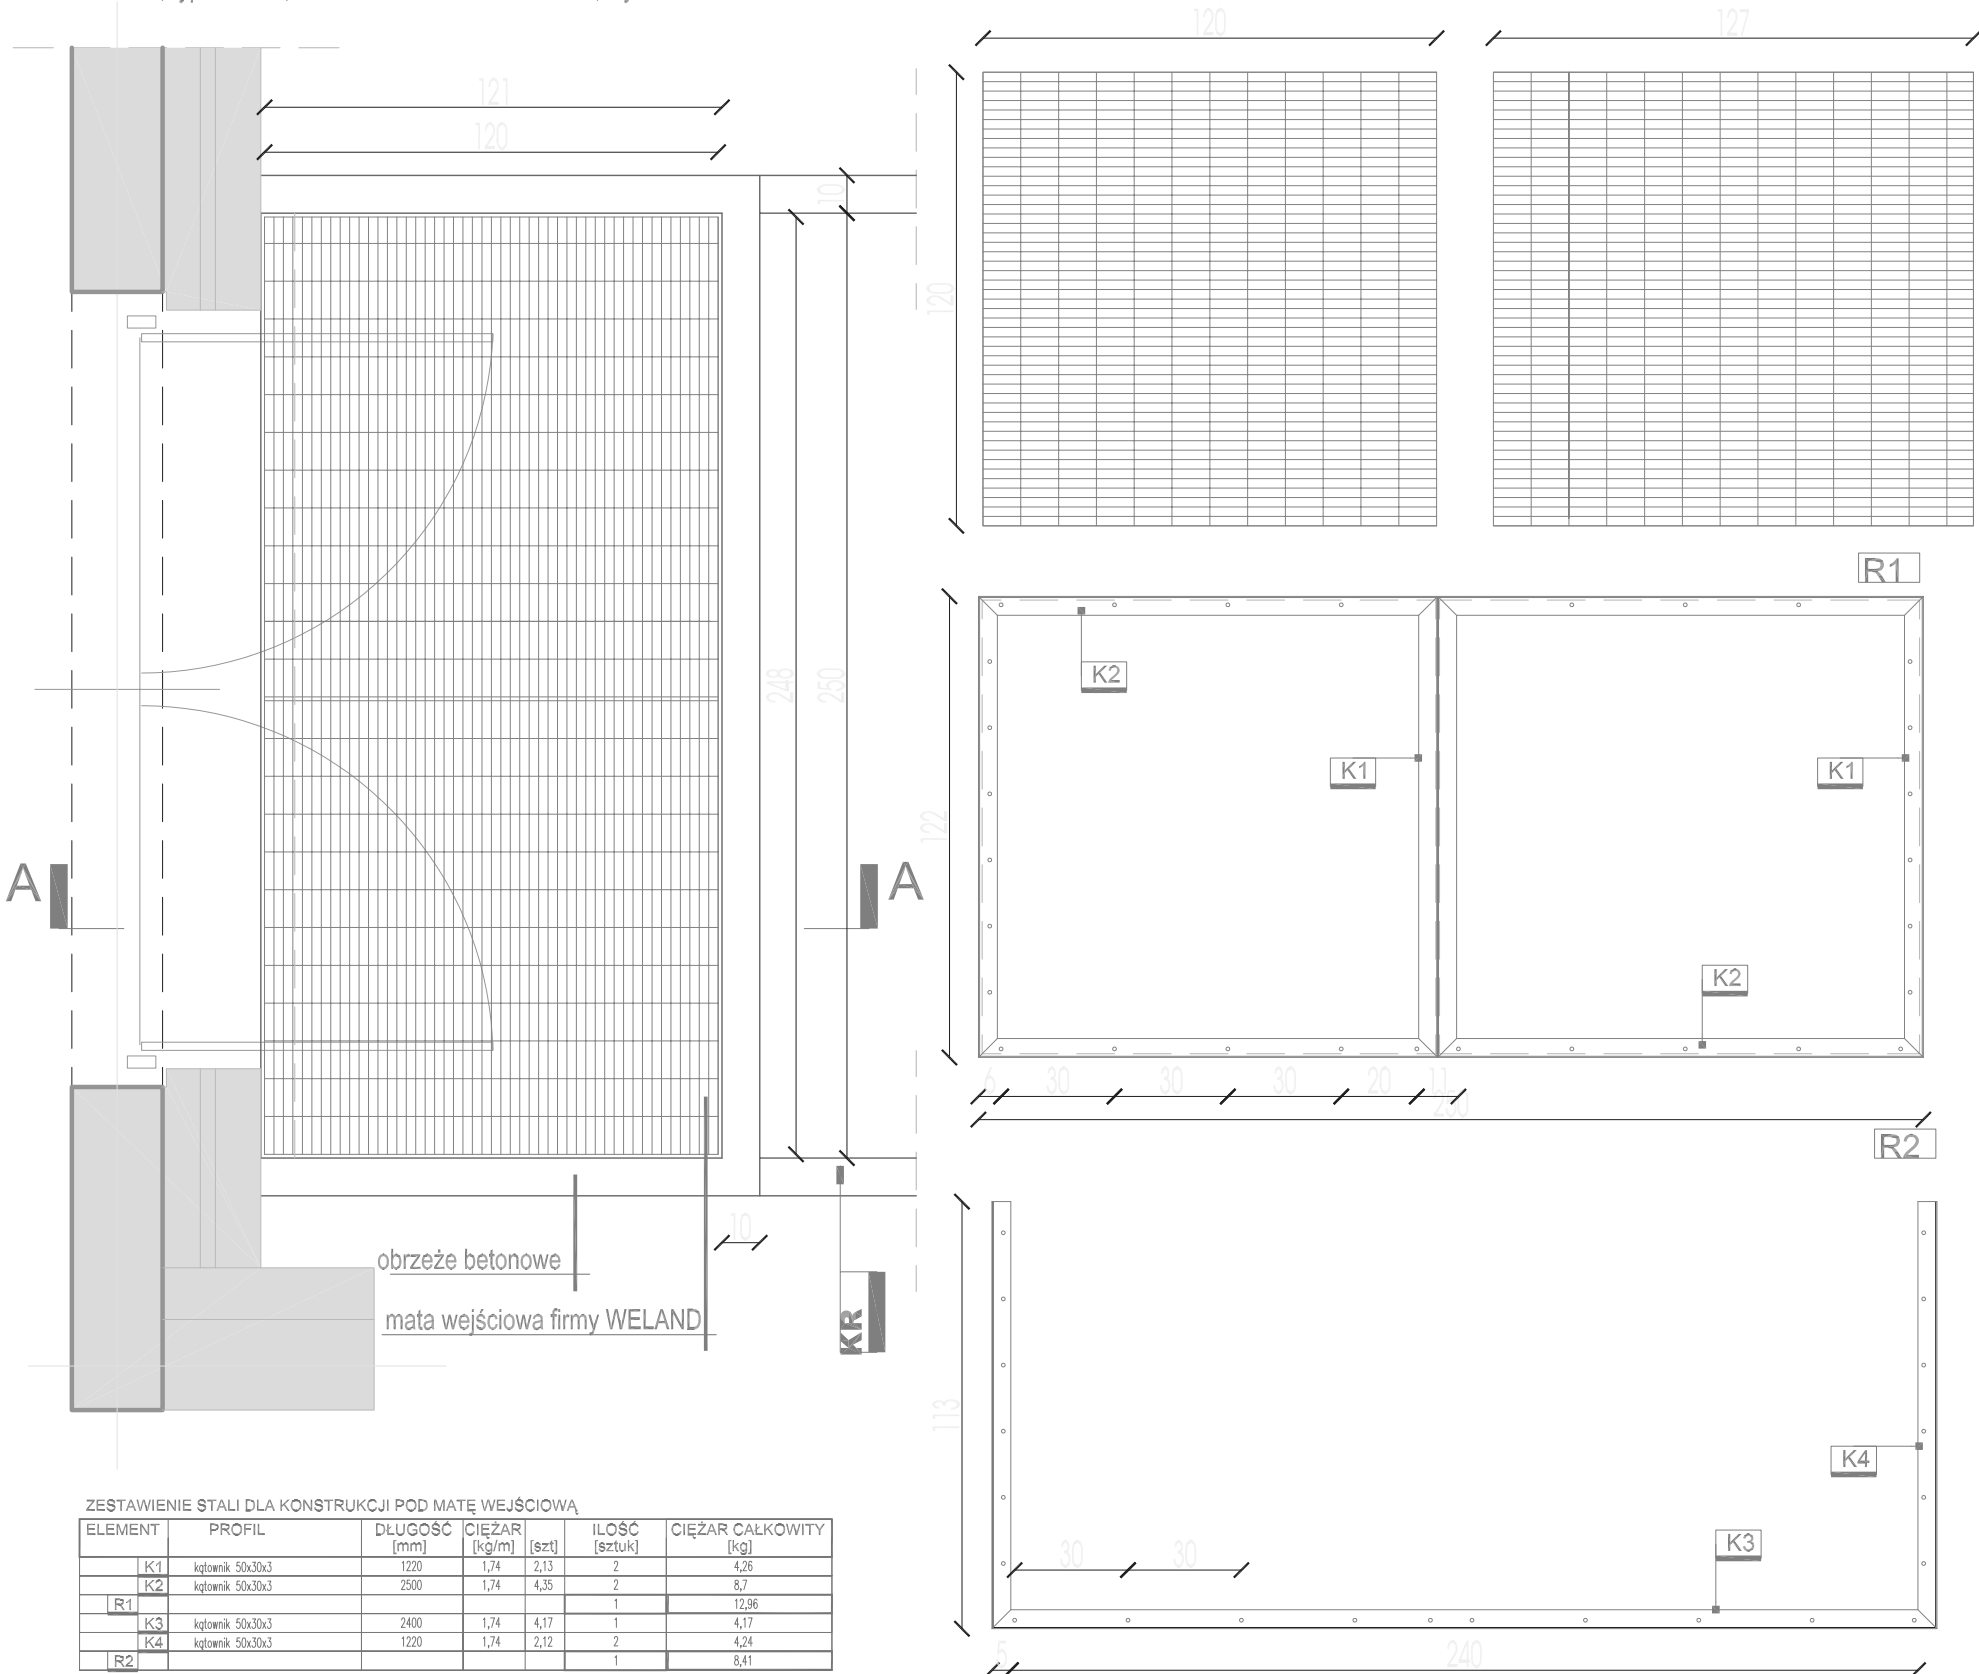

skala 1:10

A-A

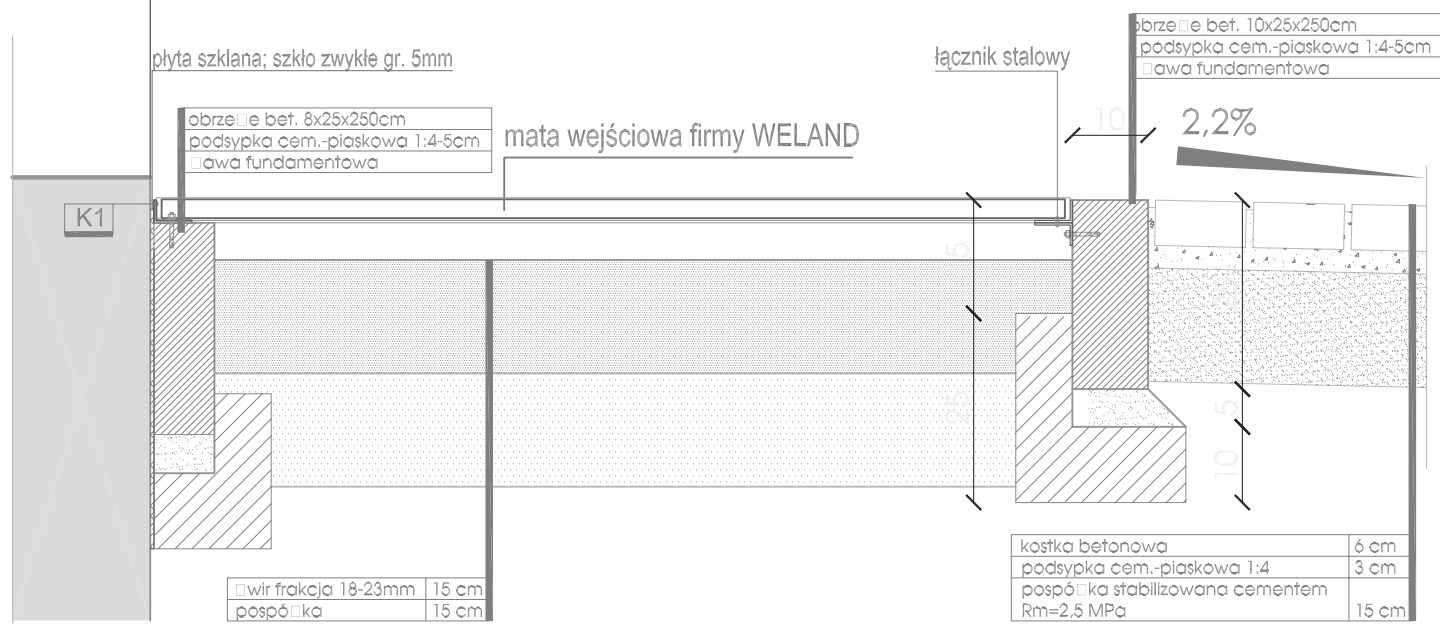

Dokumentacja techniczna
DOMU POMOCY SPOŁECZNEJ
przy ulicy Pawiej w Gdyni



CZĘŚĆ II

TOM 1

ZESZYT |

PROJEKT WYKONAWCZY DROBNYCH FORM ARCHITEKTONICZNYCH

URZĄD MIASTA GDYNI
AL. MARSZAŁKA PIŁSUDSKIEGO 52/54
81-382 GDYNIA

JEDNOSTKA PROJEKTOWA

AUTORSKA PRACOWNIA ARCHITEKTURY CAD
04-158, WARSZAWA, ul. Zamieniecka 46
TEL.(022) 740 11 45, 740 11 50, fax 879 8420
e-mail: apacad@pro.onet.pl www.apacad.pl

Projekt:

	arch. Krzysztof Popiński
	arch. Magdalena Fryc

	POD

pracownik

Tytul rysunku

Skala: 1:10 | 1:20

Numer rýsunku