
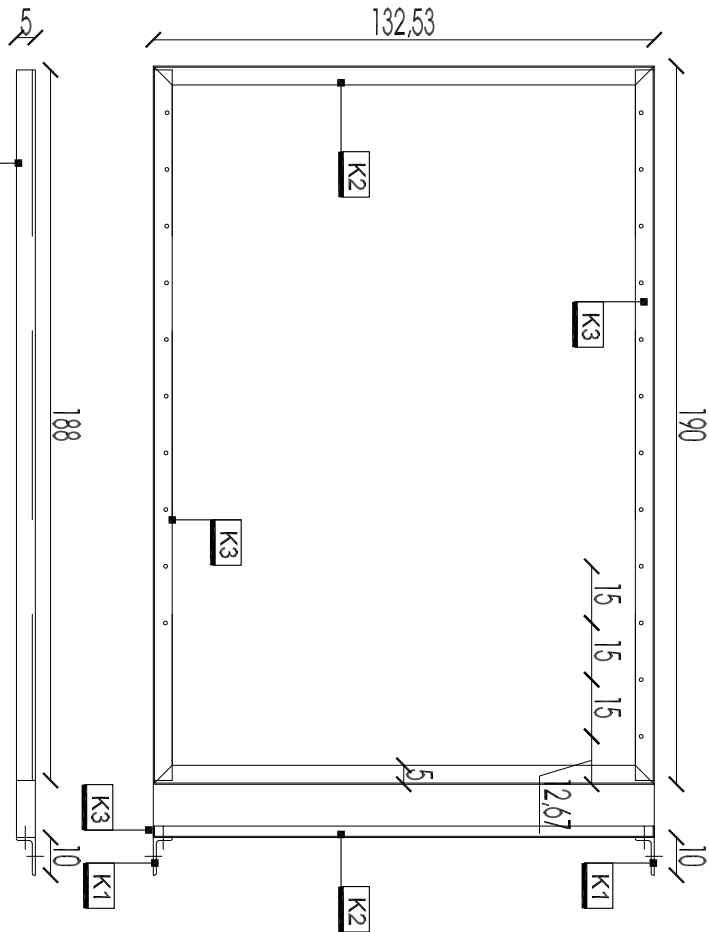
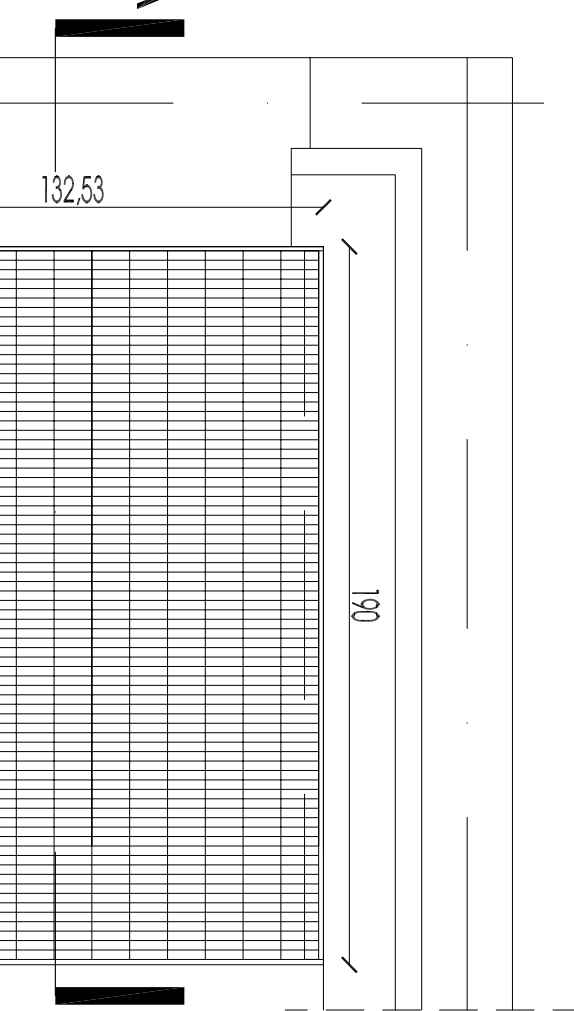
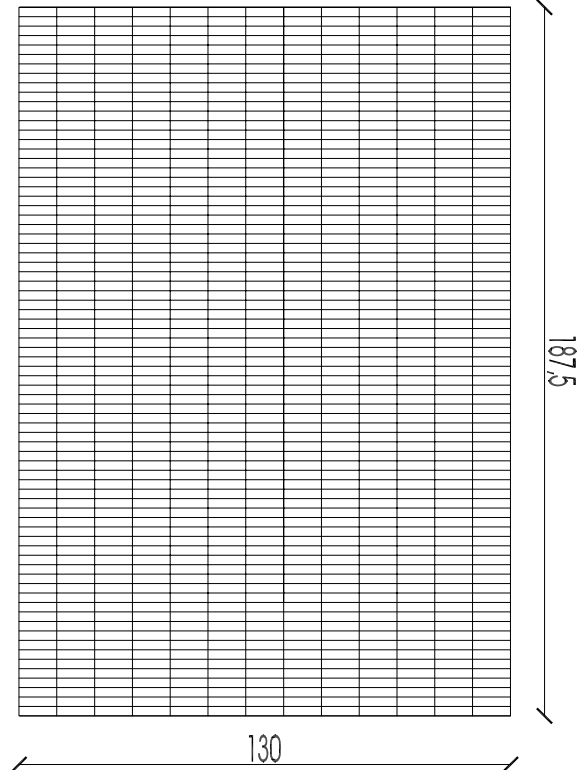


Mata wejściowa antypoślizgowa
firma WEILAND, typ F9-SAF, wielkość oczka c/c 25x100mm, wysokość 35 mm

skala 1:20

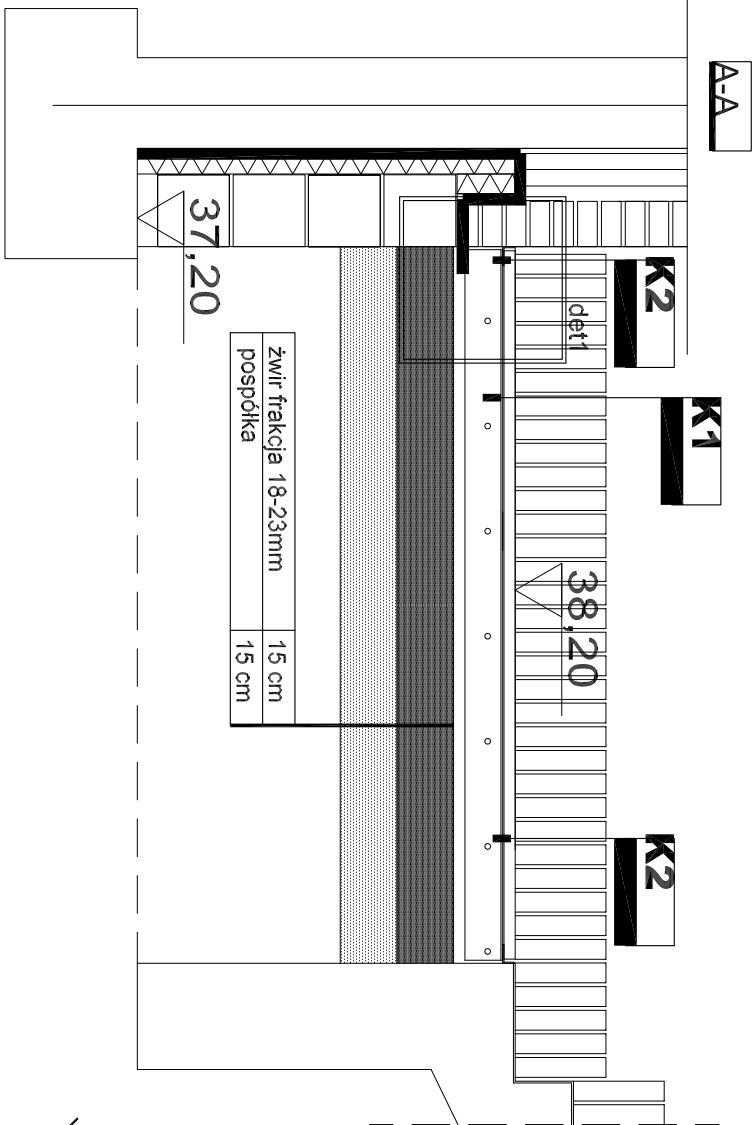

det1

skala 1:10

ZESTAWIENIE STALU DLA KONSTRUKCJI POD MATĘ WEJŚCIOWĄ						
ELEMENT	PROFIL	DŁUGOŚĆ [mm]	CIEŻAR [kg/m]	CIEŻAR [sztl]	ILUŚĆ [sztuk]	CIEŻAR CAŁKOWITY [kg]
K1	matowa 100x50x6	180	8,99	16,9	2	33,8
K2	1/2 kształtownik 50x50x2,5	1325	2,75	3,64	2	7,28
K3	1/2 kształtownik 50x50x2,5	1900	2,75	5,22	2	10,44
					1	51,52

Dokumentacja techniczna

DOMU POMOCY SPOŁECZNEJ

przy ulicy Pawiej w Gdyni

Nr części

CZĘŚĆ III

Nr tomu

TOM 1

Nr zeszytu

ZESZYT III

ETAP PROJEKTOWANIA:

PROJEKT WYKONAWCZY

DROBNYCH FORM ARCHITEKTONICZNYCH

INWESTOR

URZĄD MIASTA GDYNI

AL. MARSZAŁKA PIŁSUDSKIEGO 52/54

81-382 GDYNIA

JEDNOŚCIĄ PROJEKTOWĄ:

AUTORSKA PRACOWNIA ARCHITEKTURY CAD

04-158, WARSZAWA, UL. Złotniećka 46

TEL. (022) 740 11 45, 740 11 50, fax 879 8420

e-mail: opocod@pro.onet.pl www.opocod.pl

IMIĘ NAZWISKO:	NR UPRAWNIENIA	PODPIS:
Projekt: arch. Krzysztof Popiński	S158/84	
Opracowanie: arch. Magdalena Fryc		

Tytuł rysunku:

WYCIERACZKA G9

Skala: 1:20

Numer rysunku

22

Data opracowania:

STYCZEŃ 2006