


ZESTAWIENIE ELEMENTÓW KONSTRUKCYJNYCH		
SYMBOL	OPIS ELEMENTU	ILOŚĆ
SL	SŁUPEK 15x15cm; h = 242cm	8
K	KROKIEW 15x5cm; dl. = 357cm	8
B	BELKA OBWODOWA 15x15cm; dl. = 223cm	8
B1	BELKA 15x12cm; dl. = 264,5cm	8
M	MIECZ 12x6cm	16
SL1	SŁUPEK 10x5cm	16

ZESTAWIENIE ŁĄCZNIKÓW		
SYMBOL	OPIS ELEMENTU	ILOŚĆ
WS	MOCOWANIE SŁUPKÓW (wspornik słupowy taki jak wspornik firmy Simpson typ Vano DB 120/160) - mocowanie 4,0x40xkoła	8
WS1	MOCOWANIE SŁUPKÓW (wspornik słupowy taki jak wspornik firmy Simpson typ B70) - mocowanie 4,0x40xkoła	6

D1	ELEMENTY DREWNIANE PODŁOKIETNIKA (gr. 5cm, kandy szlifowane, całość impregnowana lakierem bezbarwnym przeciwilgociowym)
D2	OKŁADZINA DREWNIANA SŁUPKÓW KONSTRUKCYJNYCH (gr. 2,5cm i 3cm, kandy szlifowane; zabezpieczenie przeciwilgociowe; mocowana na klej mrozoodporny)
O	OKAP DWUWARSTWOWY Z BLACHY OCYNKOWANEJ (ocieplony 5cm wełny mineralnej; warstwa zewnętrzna i wewnętrzna łączona za pomocą 8 dwuteowników 5x5x0,3 ze stali nierdzewnej)
RS	RUSZT STALOWY SPAWANY Z PRĘTÓW śr. 0,5cm (uszlifowanie trzonu okapu; ruszt przykręcony do dwuteowników znajdujących się pomiędzy warstwami okapu; pręty zakończone marką stalową 5x5cm)
B	ZEWNĘTRZNY CYLINDER OKAPU (wymiały szczegółowe na rys. nr 23a)
B(w)	WEWNĘTRZNY CYLINDER OKAPU (wymiały szczegółowe na rys. nr 23a)
R1	KONSTRUKCJA ZEWNĘTRZNA KOMINA (wymiały szczegółowe na rys. nr 23a)
R2	ZEWNĘTRZNY CYLINDER KOMINA (wymiały szczegółowe na rys. nr 23a)
R3	WEWNĘTRZNY CYLINDER KOMINA (wymiały szczegółowe na rys. nr 23a)
RU	RURA SPUSTOWA śr. 8cm

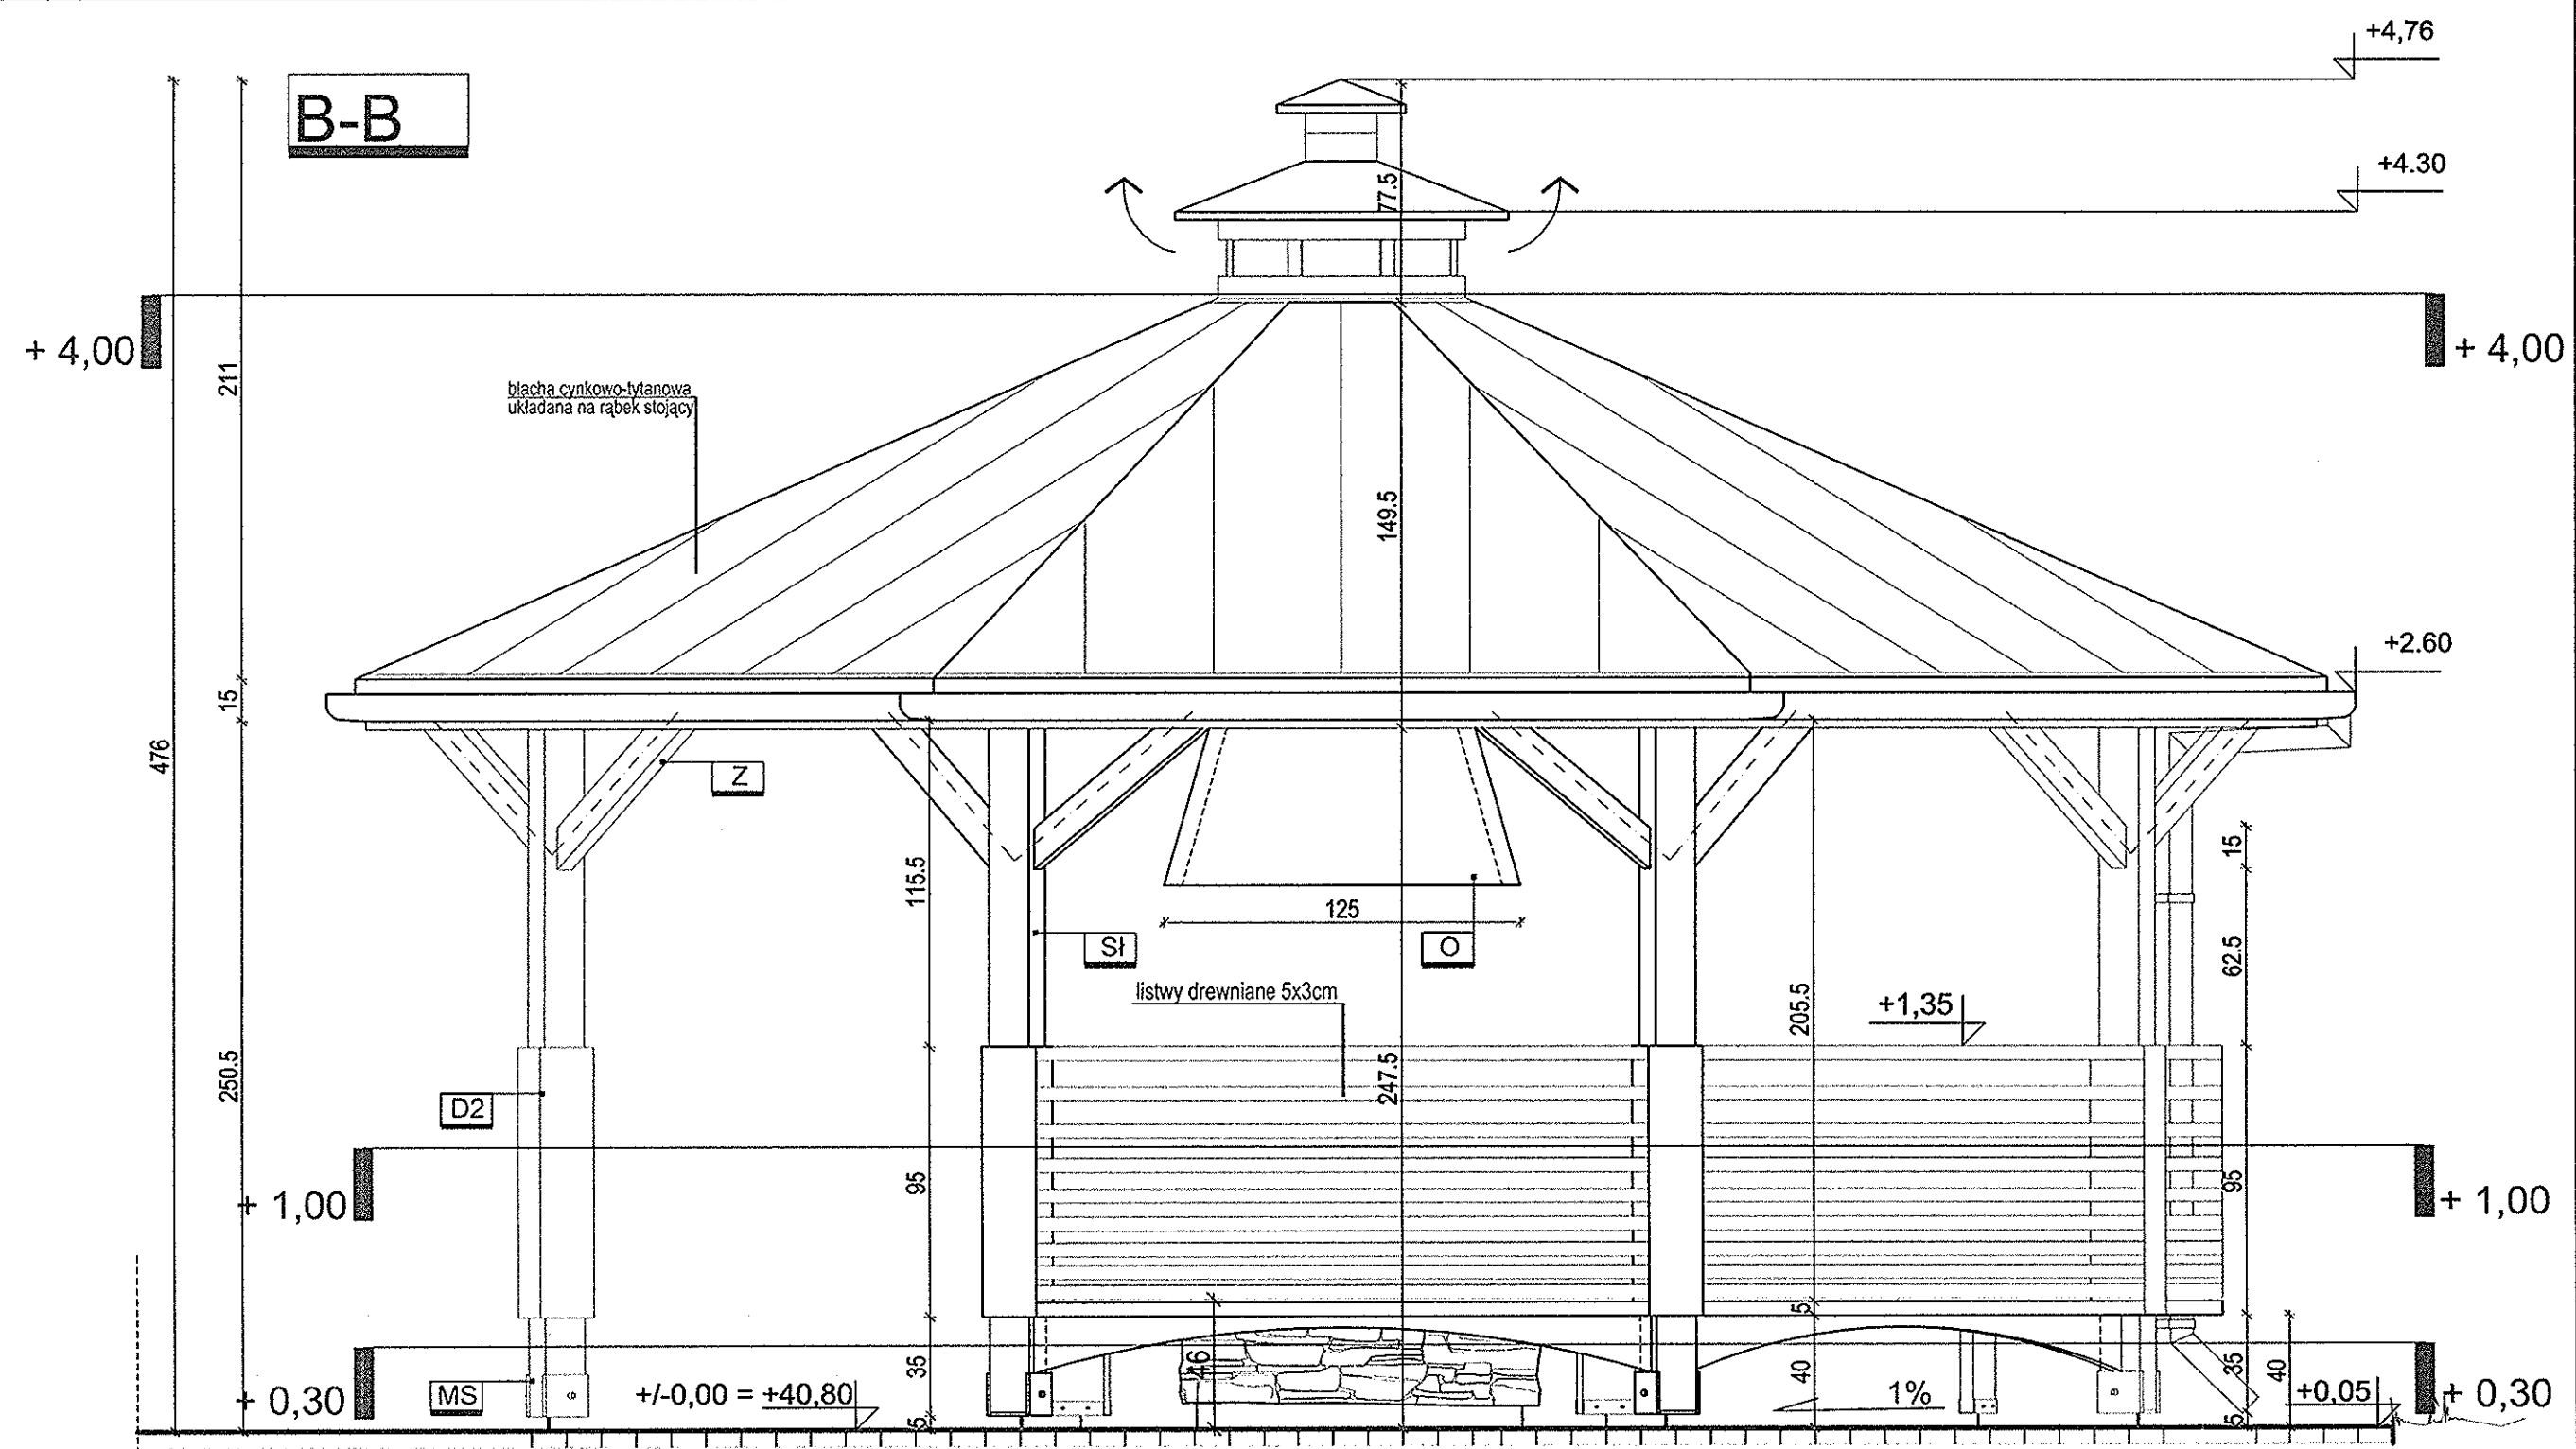

Dokumentacja techniczna
DOMU POMOCY SPOŁECZNEJ
przy ulicy Pawiej w Gdyni

DPS

Nr części: **CZĘŚĆ III**

Nr tomu: **TOM 1**

Nr zeszytu: **ZESZYT III**

ETAP PROJEKTOWANIA:

PROJEKT WYKONAWCZY
DRÓBNYCH FORM ARCHITEKTONICZNYCH

INWESTOR:

URZĄD MIASTA GDYNI
AL. MARŚAŁKA PIŁSUDSKIEGO 52/54
81-382 GDYŃ

JEDNOSTKA PROJEKTOWA:

AUTORSKA PRACOWNIA ARCHITEKTURY CAD
04-158 WARSZAWA, ul. Żmłoniewska 46
TEL. (022) 740 11 45, 740 11 50, fax 879 8420
e-mail: opacod@pro.onet.pl www.opacod.pl

Projekt:	IMIE NAZWISKO:	NR UPRAWNIENIA:	PODPIS:
Arch. Krzysztof Popielko		SI 561 84	
Arch. Magdalena Fryc			

Opracowanie: arch. Magdalena Fryc

Tytuł rysunku: **ALTANA - PRZEKRÓJ I ELEWACJA**

Skala: 1:25

Numer rysunku: **24**

Data opracowania: STYCZEŃ 2006