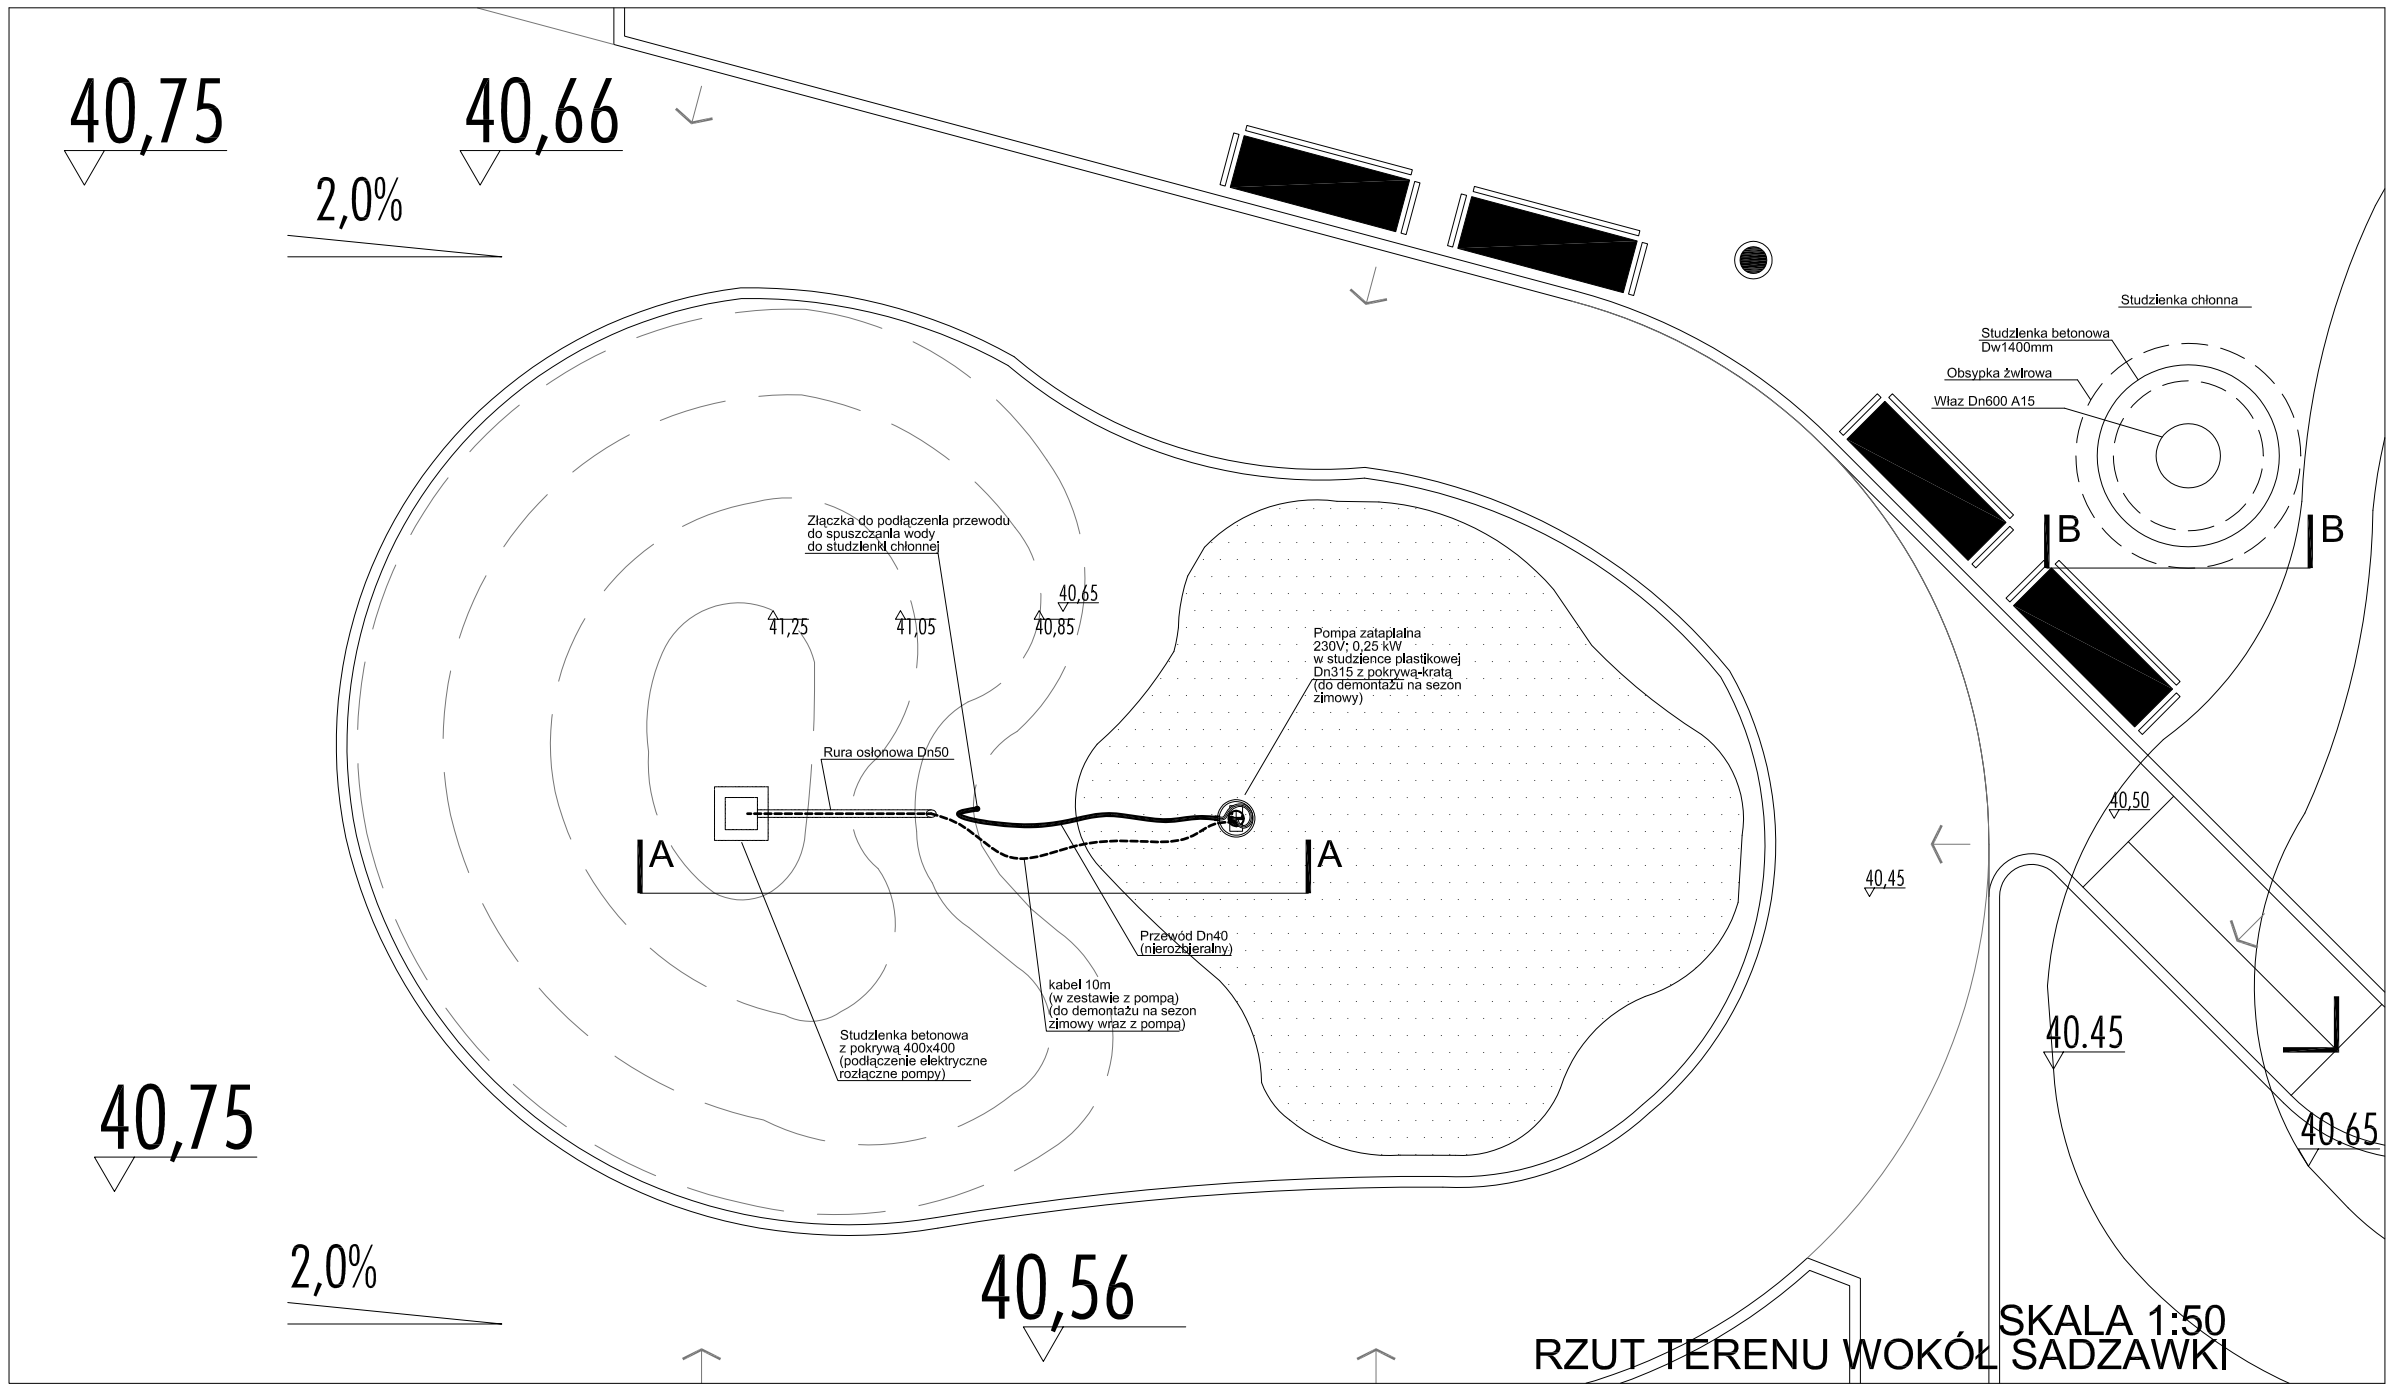

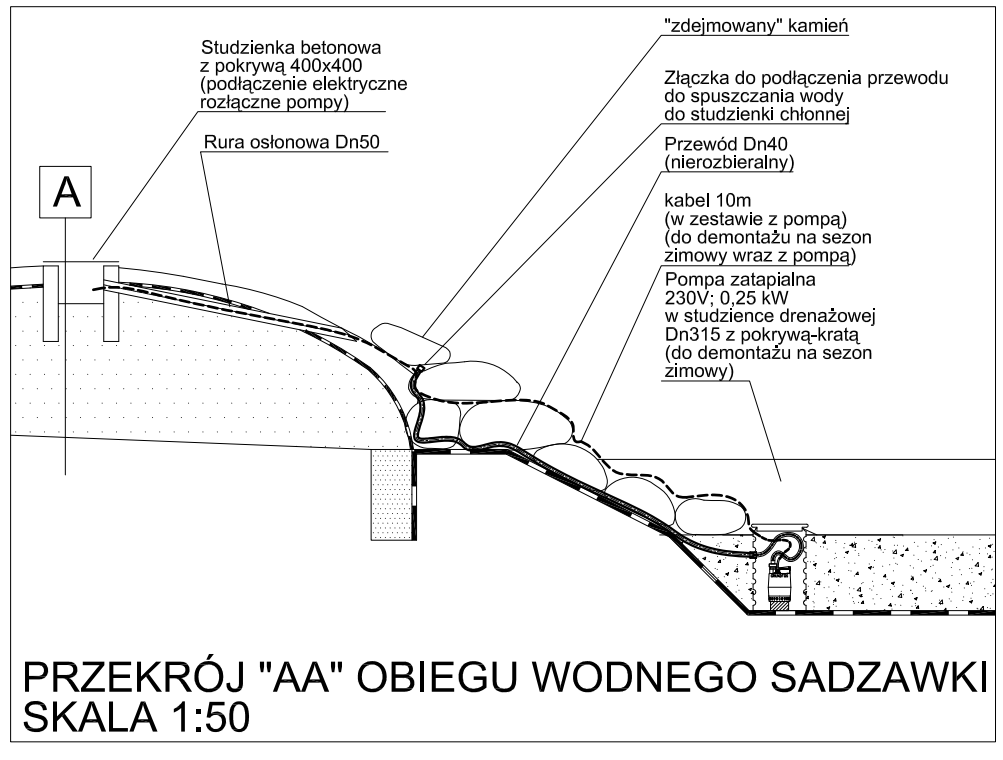

PRZEKRÓJ "AA" OBIEGU WODNEGO SADZAWKI
SKALA 1:50

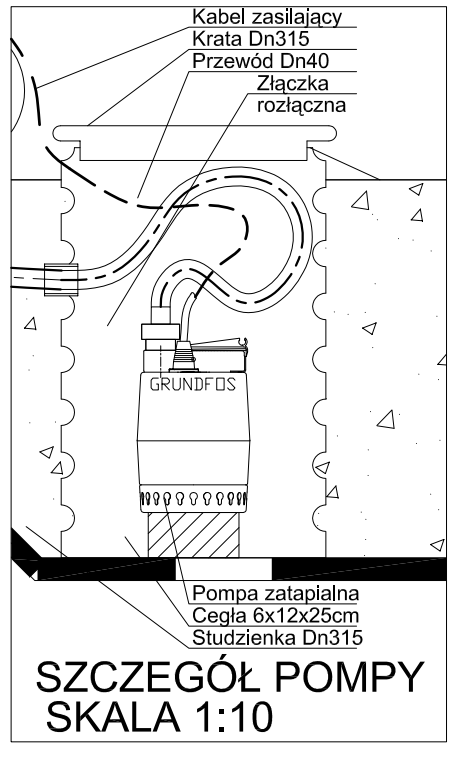

SZCZEGÓŁ POMPY
SKALA 1:10

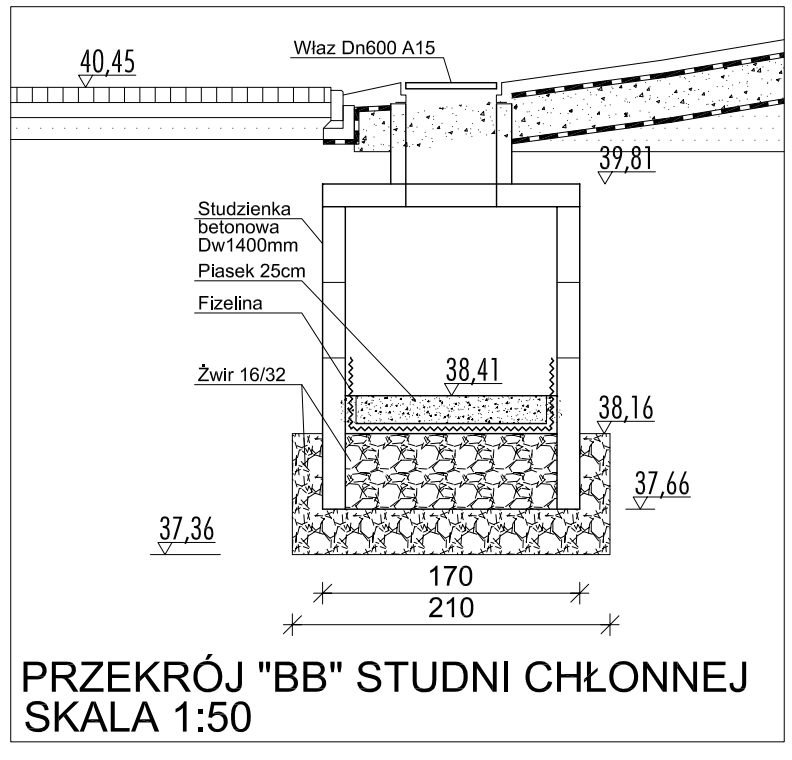

PRZEKRÓJ "BB" STUDNI CHŁONNEJ
SKALA 1:50

Dokumentacja techniczna
DOMU POMOCY SPOŁECZNEJ
przy ulicy Pawiej w Gdyni
DPS

Nr.części	Nr.tomu	Nr.zeszytu
CZĘŚĆ III	TOM 1	ZESZYT V

ETAP PROJEKTOWANIA:
PROJEKT WYKONAWCZY 1

INWESTOR
URZĄD MIASTA GDYNI
AL. MARSZAŁKA PIŁSUDSKIEGO 52/54
81-382 GDYNIA

JEDNOSTKA PROJEKTOWA:
AUTORSKA PRACOWNIA ARCHITEKTURY CAD
04-158, WARSZAWA, ul., Zamieniecka 46
TEL.(022) 740 11 45, 740 11 50, fax 879 8420
e-mail: apacad@pro.onet.pl www.apacad.pl

	IMIĘ NAZWISKO:	NR UPRAWNIENIA	PODPIS:
Projekt:			
/ gł.proj./	arch.Krzysztof Popiński	St 56/ 84	
	inż. Marek Roszkowski	Wa-263/01	
Opracowanie:			
	inż. Leszek Wolski		

Tytuł rysunku:
SCHEMATYCZNY
RZUT I PRZEKRÓJ
OBIEGU WODY W FONTANNIE

Skala: 1:50/10
Numer rysunku: 2
Data opracowania: STYCZEŃ 2006