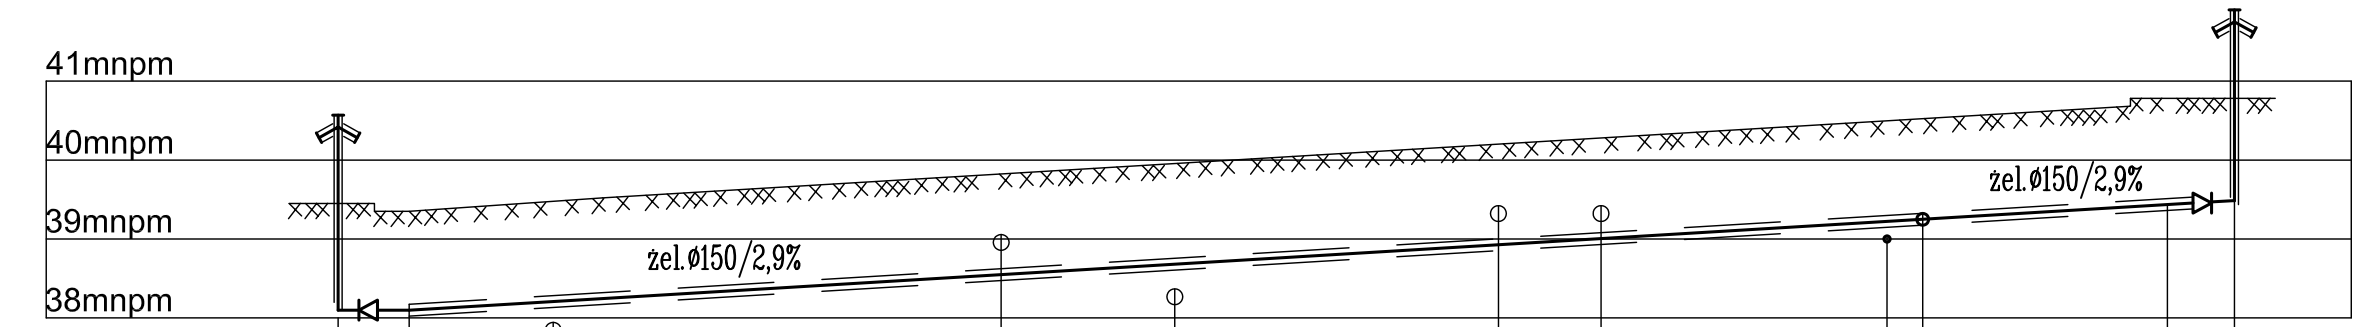

	HP Dn80 Kol.Stop.N80	FFR150/80 F150	MMQ150/90'	kan. deszcz.	kan. san.	gaz	kan. deszcz.	eNN	t	wod.proj. MMB150/150	kan. san.	MMQ150/90' F150	FFR150/80	Kol.Stop.N80 HP Dn80
rzędna terenu	39,45										40,52			40,78
rzędna osi przewodu	38,10										39,25			39,48
zagłębienie	1,35										1,27			1,3
pikietarz	0,0	1,8	5,4		6,7	16,8	21,15	29,4	32	39,3 40,15	41,0	46,35		48,05

HP1 A HP2

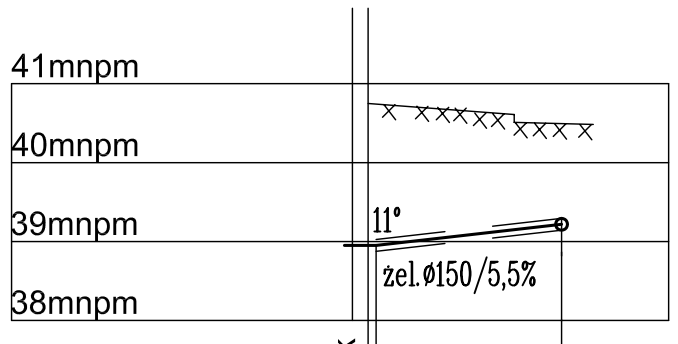

	Proj.budynek	MMK150/11'	wod. proj.
rzędna terenu	40,75		40,49
rzędna osi przewodu	38,95		39,22
zagłębienie	1,8		1,27
pikietarz	0,00	0,1	4,90

B A

OBIEKT:
DOM POMOCY SPOŁECZNEJ
przy ulicy Pawiej w Gdyni

ETAP PROJEKTOWANIA:
PROJEKT BUDOWLANO- WYKONAWCZY INSTALACJI ZEWNETRZNEJ HYDRANTOWEJ

INWESTOR
URZĄD MIASTA GDYNI
AL. MARSZAŁKA PIŁSUDSKIEGO 52/54
81-382 GDYNIA

JEDNOSTKA PROJEKTOWA:
AUTORSKA PRACOWNIA ARCHITEKTURY
CAD Sp. z o.o.
04-158, WARSZAWA, ul.. Zamieniecka 46
TEL.(022) 740 11 45, 740 11 50, fax 879 8420
e-mail: apacad@pro.onet.pl www.apacad.pl

CZĘŚĆ III | Nr tomu **I** | Nr zeszytu **V**

	IMIĘ NAZWISKO:	NR UPRAWNIENIA	PODPIS:
Projekt:			
	mgr inż. Marek Roszkowski	WA-263/01	
	mgr inż. Leszek Wolski		

Tytuł rysunku:
INSTALCJA ZEWNĘTRZNA HYDRANTOWA - PROFIL

Skala: 1:100/200
Numer rysunku **3**
Data opracowania: STYCZEN 2006