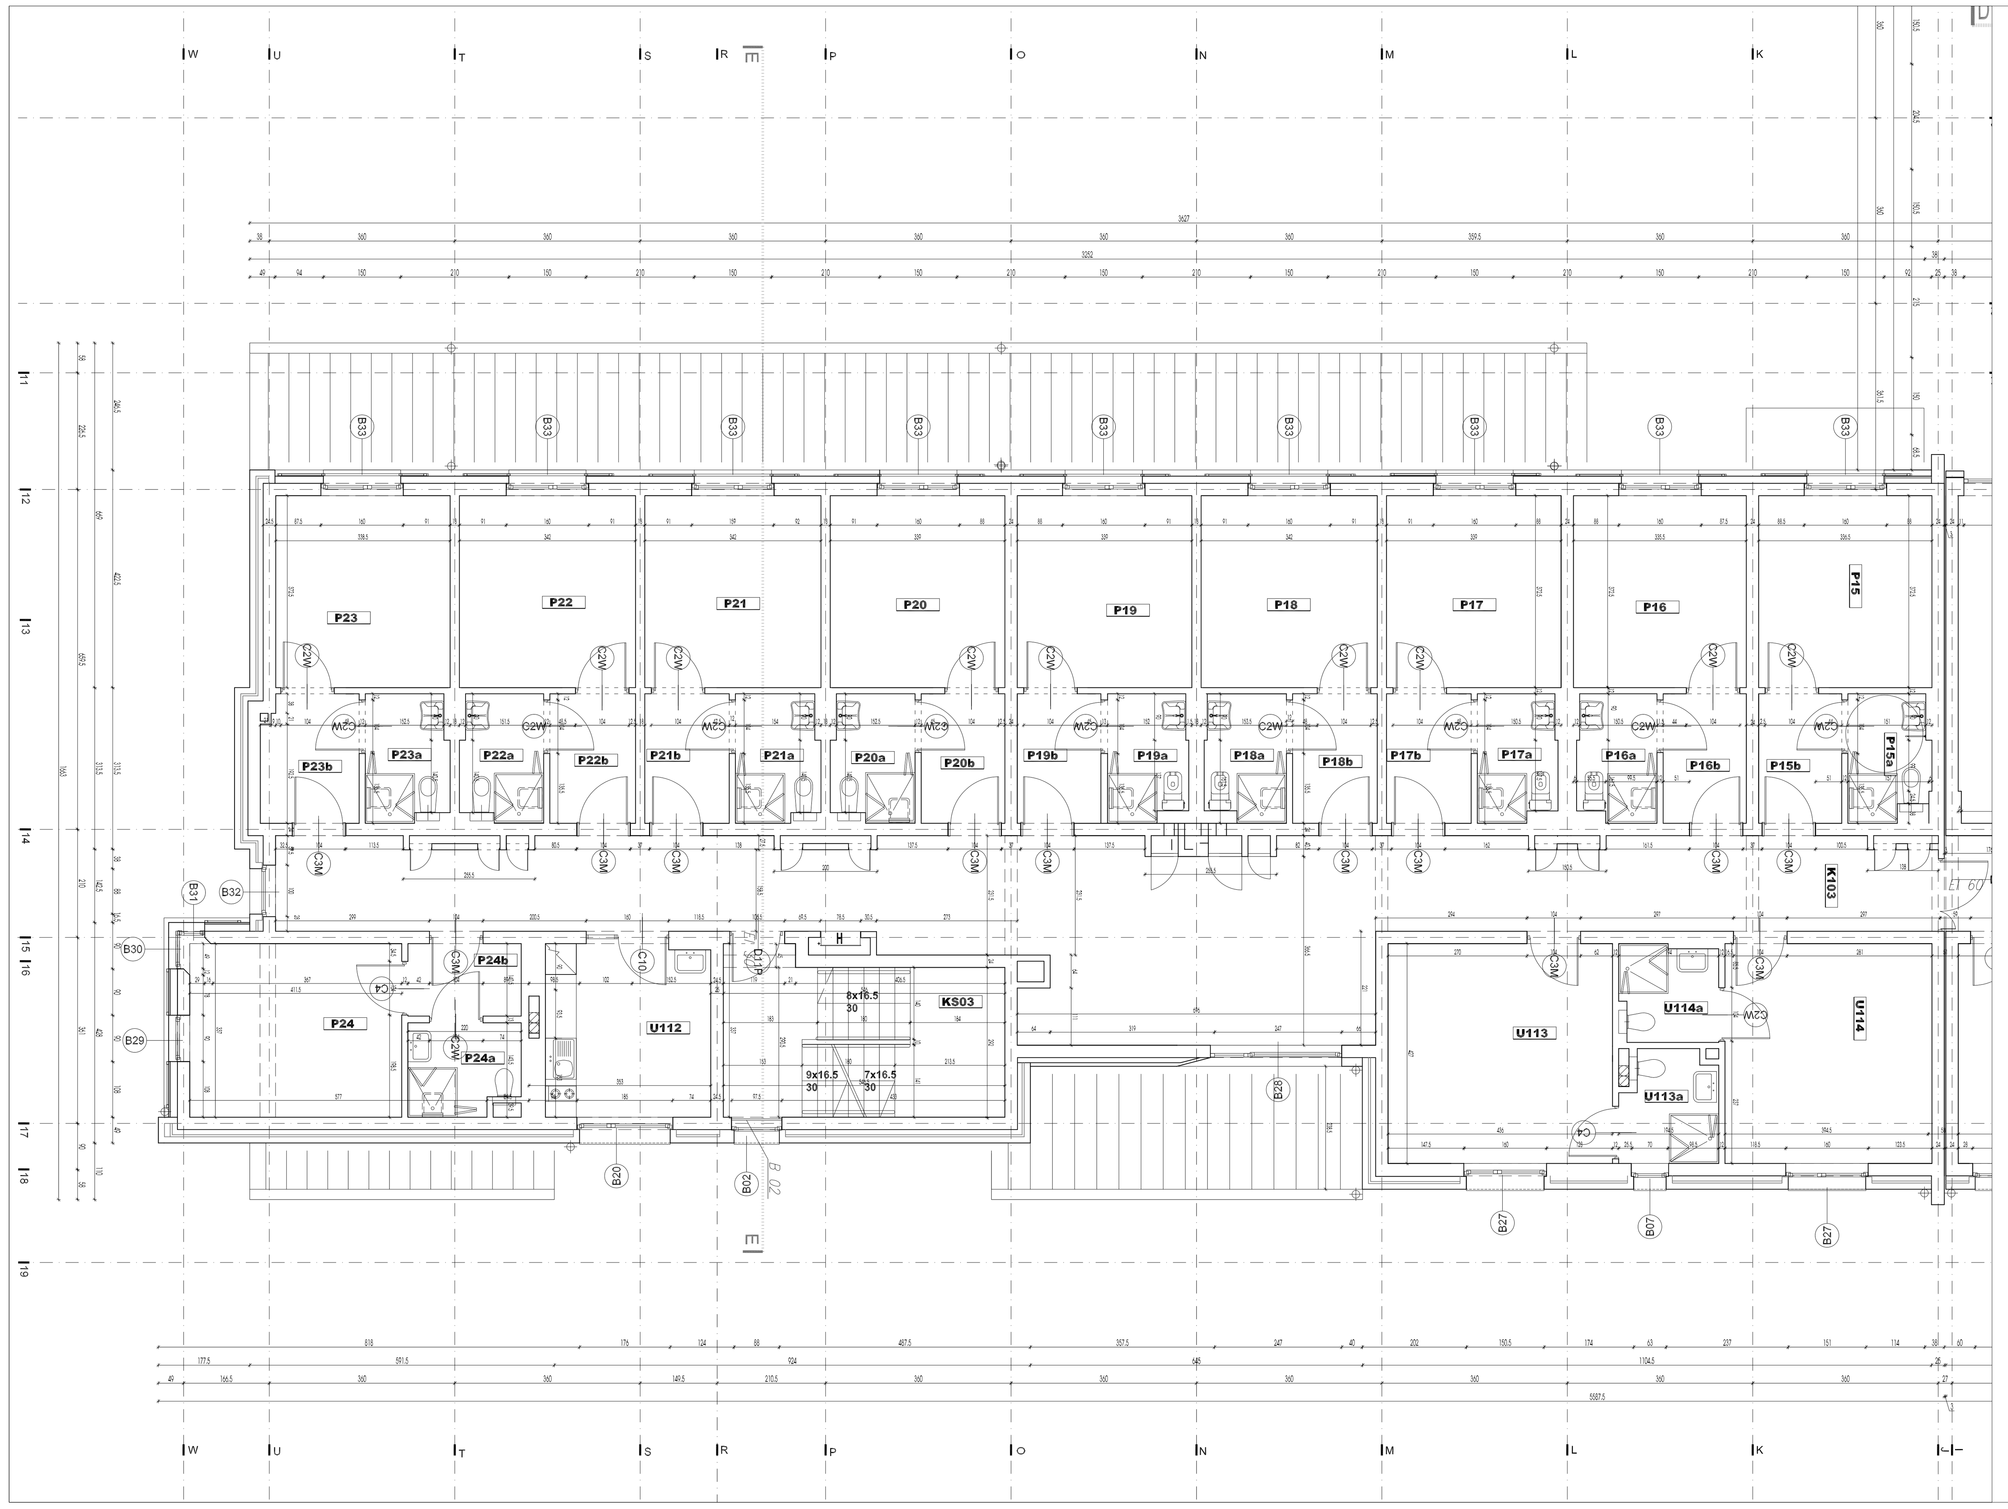

Numer pomieszczenia	Nazwa pomieszczenia	Powierzchnia	Drzwi/ścianki działowe
	DZIAŁ ADMIN.- KSIĘGOWY		
A101	Sekretariat	19.8	P14
A102	Pok.głównego księgowego	13.8	P14
A103	Pok.księgowości i administracji	13.9	P14
A104	Gabinet dyrektora	17.9	P14
A105	Pok.socjalny administracji	11.9	P14
A106	Toaleta	5.1	P15
A107	Pok.radcy prawnego i admin.	9.2	P14
	KOMUNIKACJA		
K101	Korytarz	10.5	P14
K102	Korytarz	81.7	P14
K103	Korytarz	70.1	P14
KS01	Klatka schodowa	20.5	P20
KS02	Klatka schodowa	16.1	P20
KS03	Klatka schodowa	16.3	P20
	DZIAŁ MEDYCZNO - OPIEKUŃCZY		
M120	Pok.socjalny pielęgniarek	9.0	P14
M121	Świetlica z zespołem sanitarnym nr 5	10.4	P13
M122	Pokój pielęgniarek	9.3	P14
	DZIAŁ TECHNICZNY		
T108	Pok.kier.działu techn.	14.1	P14
T109	Pok.magazyniera i kon.dyw.	13.5	P14
T110	Schowek porządkowy	1.4	P15
	DZIAŁ USŁUGOWY		
U111	Pokój dzienny	39.7	P14
U112	Kuchnia oddziałowa	16.2	P13
U113	Pok.gościnny	18.3	P14
U113a	Łazienka	3.3	P15
U114	Pok.gościnny	16.9	P14
U114a	Łazienka	3.4	P15
U115	Toaleta	4.5	P15
U116	Toaleta	3.2	P15
U117	Toaleta	6.2	P15
U118	Kuchn.oddziałowa	11.9	P13
	DZIAŁ MIESZKALNY		
P05	Pokój 2os	13.2	P14
P05a	Łazienka	3.5	P15
P05b	Przedpokój	2.7	P14
P07	Pokój 2os	12.3	P14
P07a	Łazienka	3.6	P15
P07b	Przedpokój	4.7	P14
P08	Pokój 2os	12.4	P14
P08a	Łazienka	3.7	P15
P08b	Przedpokój	4.0	P14
P09	Pokój 2os	12.3	P14
P09a	Łazienka	3.6	P15
P09b	Przedpokój	4.0	P14
P10	Pokój 2os	12.3	P14
P10a	Łazienka	3.6	P15
P10b	Przedpokój	4.0	P14
P11	Pokój 2os	12.4	P14
P11a	Łazienka	3.9	P15
P11b	Przedpokój	4.0	P14
P12	Pokój 2os	12.5	P14
P12a	Łazienka	3.9	P15
P12b	Przedpokój	4.0	P14
P13	Pokój 2os	12.4	P14
P13a	Łazienka	3.9	P15
P13b	Przedpokój	4.0	P14
P14	Pokój 2os	12.4	P14
P14a	Łazienka	3.9	P15
P14b	Przedpokój	3.9	P14
P15	Pokój 2os	12.3	P14
P15a	Łazienka	3.6	P15
P15b	Przedpokój	4.0	P14
P16	Pokój 2os	12.3	P14
P16a	Łazienka	3.6	P15
P16b	Przedpokój	3.6	P14
P17	Pokój 2os	12.3	P14
P17a	Łazienka	3.6	P15
P17b	Przedpokój	3.9	P14
P18	Pokój 2os	12.3	P14
P18a	Łazienka	3.6	P15
P18b	Przedpokój	3.8	P14
P19	Pokój 2os	12.3	P14
P19a	Łazienka	3.7	P15
P19b	Przedpokój	3.9	P14
P20	Pokój 2os	12.3	P14
P20a	Łazienka	3.8	P15
P20b	Przedpokój	3.9	P14
P21	Pokój 2os	12.3	P14
P21a	Łazienka	3.9	P15
P21b	Przedpokój	3.6	P14
P22	Pokój 2os	12.3	P14
P22a	Łazienka	3.7	P15
P22b	Przedpokój	4.0	P14
P23	Pokój 2os	12.3	P14
P23a	Łazienka	3.9	P15
P23b	Przedpokój	4.5	P14
P24	Pokój 2os	14.7	P14
P24a	Łazienka	3.6	P15
P24b	Przedpokój	3.0	P14
	KONDYGNACJA +2 - RAZEM	879.6	

LEGENDA:

- wentylacja grawitacyjna
- hydrant pożarowy wnękowy typ HW-25W-30
- tablice elektryczne
- tablice telefoniczne

Dokumentacja hydrotechniczna
DOMU POMOCY SPOŁECZNEJ
przy ulicy Powiaj w Ilży

U P 3

Nr etapu: **CZĘŚĆ III** | Tytuł: **TOM 2** | Nr tomu: **ZESZYT 1**

Nazwa opracowania:

PROJEKT WYKONAWCZY ARCHITEKTURY

Inwestor:

URZĄD MIASTA SZCYM
ul. MARSZAŁKA PŁUSZEWSKIEGO 50/54
61-362 SZCYM

Jednostka projektowa:

GŁÓWNA PRACOWNIA ARCHITEKTONICZNA Sp.z o.o.
ul. Dr. Tytusa Chałubińskiego 10, 00-613 Warszawa
tel. (22) 628 04 82, fax (22) 628 04 83
e-mail: biuro@gpa.com.pl www.gpa.com.pl

	Imię i nazwisko	Nr uprawnień	Podpis
Projekt:	arch.Jarosław Kowalski		
arch.	arch.Krzysztof Pluciński	B-5618	
Sprawdził:	arch. Edyta Zakrzewska		
	arch.inż.Irena Sadurski		

Tytuł rysunku:

RZUT PIĘTRA
+ CZĘŚĆ 2

Skala: 1:50

Numer rysunku: **05**

Data opracowania: styczeń 2009