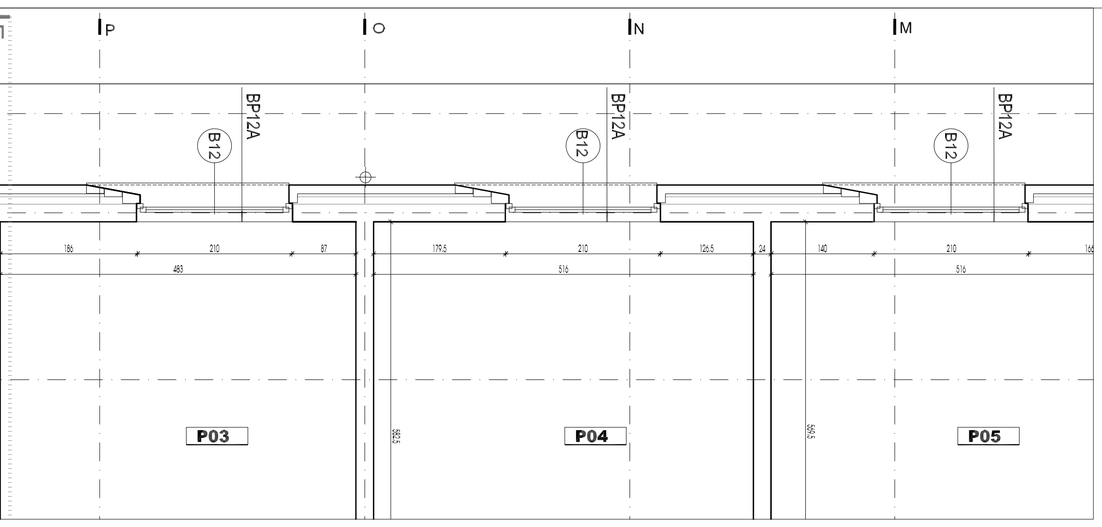

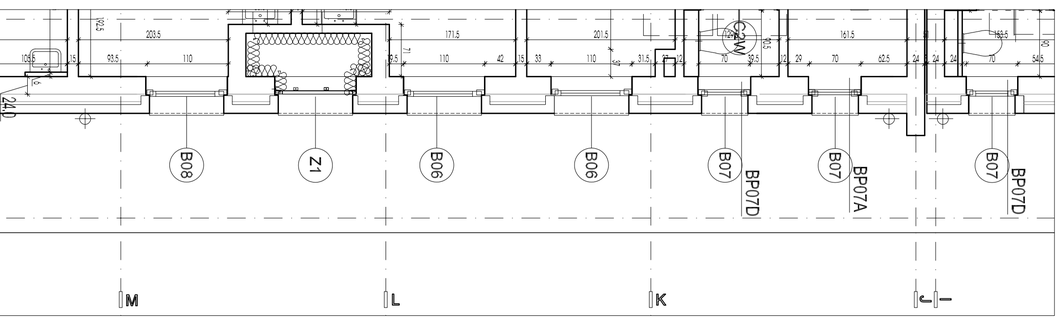

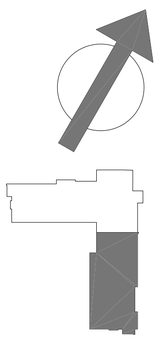

Dokumentacja techniczna
DOMU POMOCY SPOŁECZNEJ
przy ulicy Pawiej w Gdyni

DPS

Nr części	Nr tomu	Nr zeszytu
CZĘŚĆ III	TOM 2	ZESZYT 2.2

ETAP PROJEKTOWANIA:

PROJEKT WYKONAWCZY ARCHITEKTURY

INWESTOR

URZĄD MIASTA GDYNI
AL. MARSZAŁKA PIŁSUDSKIEGO 52/54
81-382 GDYNIA

JEDNOSTKA PROJEKTOWA:

AUTORSKA PRACOWNIA ARCHITEKTURY CAD
04-158, WARSZAWA, ul.. Zamieniecka 45
TEL.(022) 740 11 45, 740 11 50, fax 678 8420
e-mail: apecad@pro.onet.pl www.apecad.pl

	IMIĘ NAZWISKO:	NR UPRAWNIENIA	PODPIS:
Projekt:	arch.Joanna Drutycka		
/ g.proj./	arch.Krzysztof Popiński	St 56/ 84	
Opracowania:	arch. Edyta Cieślińska		
	arch.Anna Desperat		

Tytuł rysunku:
RZUT PARTERU
WYKAZ PARAPETÓW

Skala: 1:50

Numer rysunku
13A

Data opracowania:
LIPIEC 2005