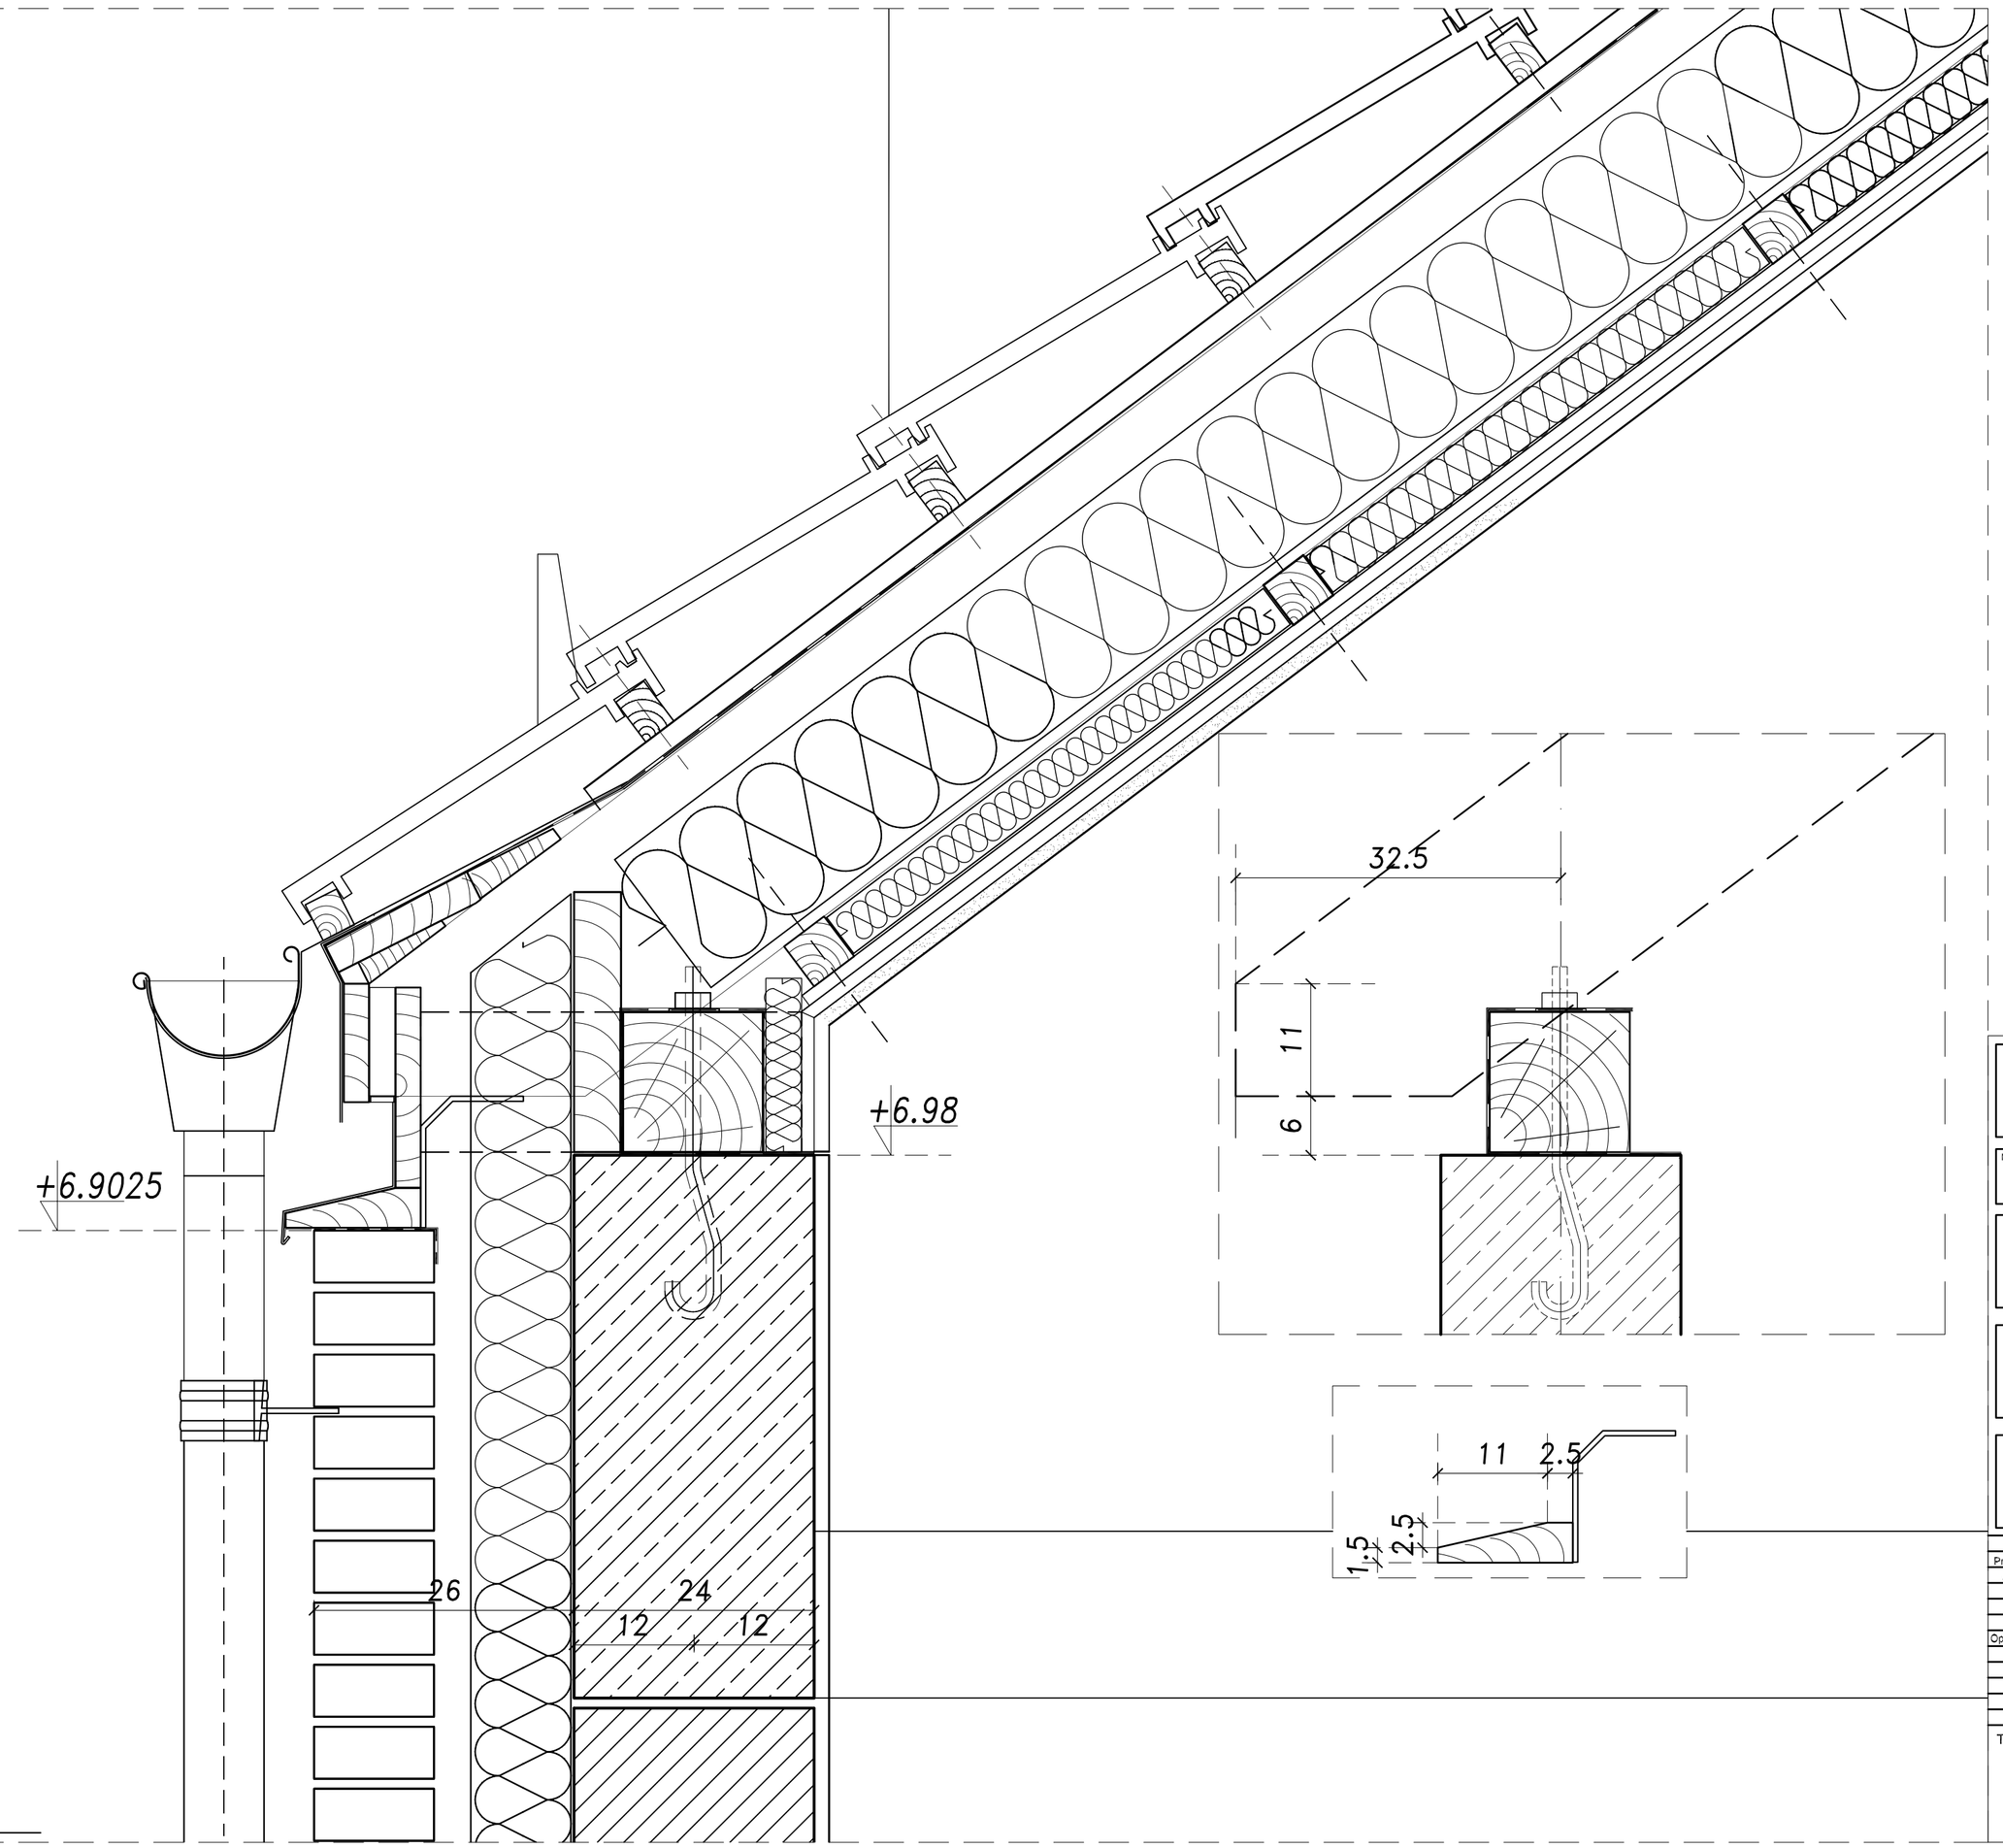

Dokumentacja techniczna
DOMU POMOCY SPOŁECZNEJ
przy ulicy Pawiej w Gdyni

O.P.S.

Nr części	Nr tomu	Nr zeszytu
CZĘŚĆ III	TOM II	ZESZYT 2

ETAP PROJEKTOWANIA:

PROJEKT WYKONAWCZY ARCHITEKTURY
DETALE

INWESTOR

URZĄD MIASTA GDYNI
AL. MARSZAŁKA PIŁSUDSKIEGO 52/54
81-382 GDYNIA

JEDNOSTKA PROJEKTOWA:

AUTORSKA PRACOWNIA ARCHITEKTURY CAD
04-158, WARSZAWA, ul. Zamieniecka 46
TEL.(022) 740 11 45, 740 11 50, fax 879 8430
e-mail: apecad@pro.onet.pl www.apecad.pl

	IMIĘ NAZWISKO:	NR UPRAWNIENIA	PODPIS:
Projekt:			
/ gł.proj./	arch.Krzysztof Popiński	St.56/ 84	
	arch.Maria Śmietanowska		
	arch.Joanna Drużycka		
Opracowanie:			

Tytuł rysunku:
STYK DACHU
STROMEGO ZE ŚCIANĄ
LICOWANĄ CEGŁĄ

Skala: 1:20

Numer rysunku
2

Data opracowania:
LIPIEC 2005