Tytuł rysunku:
WIDOK ŚCIANY
LICOWEJ Z PASEM
OKIENNYM OKŁADANYM
DREWNEM NA PRZYKŁADZIE
ŚCIANY W OSI "H"

Skala: 1:20

Numer rysunku
4

Data opracowania:
LIPIEC 2005

			Opracowanie:
		arch. Małgorzata Smolarkiewska	
		arch. Joanna Drużyska	
Projekt:			
Sprawdz.:	arch. Krzysztof Popiński	Sł.-tal/ 84	
	IMIĘ NAZWISKO:	NR UPRAWNIENIA	PODPIS:

AUTORSKA PRACOWNIA ARCHITEKTURY CAD
04-158 WARSZAWA, ul. Zamieniecka 48
TEL.(022) 740 11 45, 740 11 50, fax 870 9420
e-mail: apocad@pro.onet.pl www.apocad.pl

JEDNOSTKA PROJEKTOWA:

UPRZĄD MIASTA GDYNI
AL. MARSZAŁKA PIŁSUDSKIEGO 52/54
81-382 GDYNIA

INWESTOR

PROJEKT WYKONAWCZY ARCHITEKTURY DETALE

ETAP PROJEKTOWANIA:

Nr czego:	Nr tomu:	Nr zeszytu:
CZĘŚĆ III	**TOM II**	**ZESZYT 2**
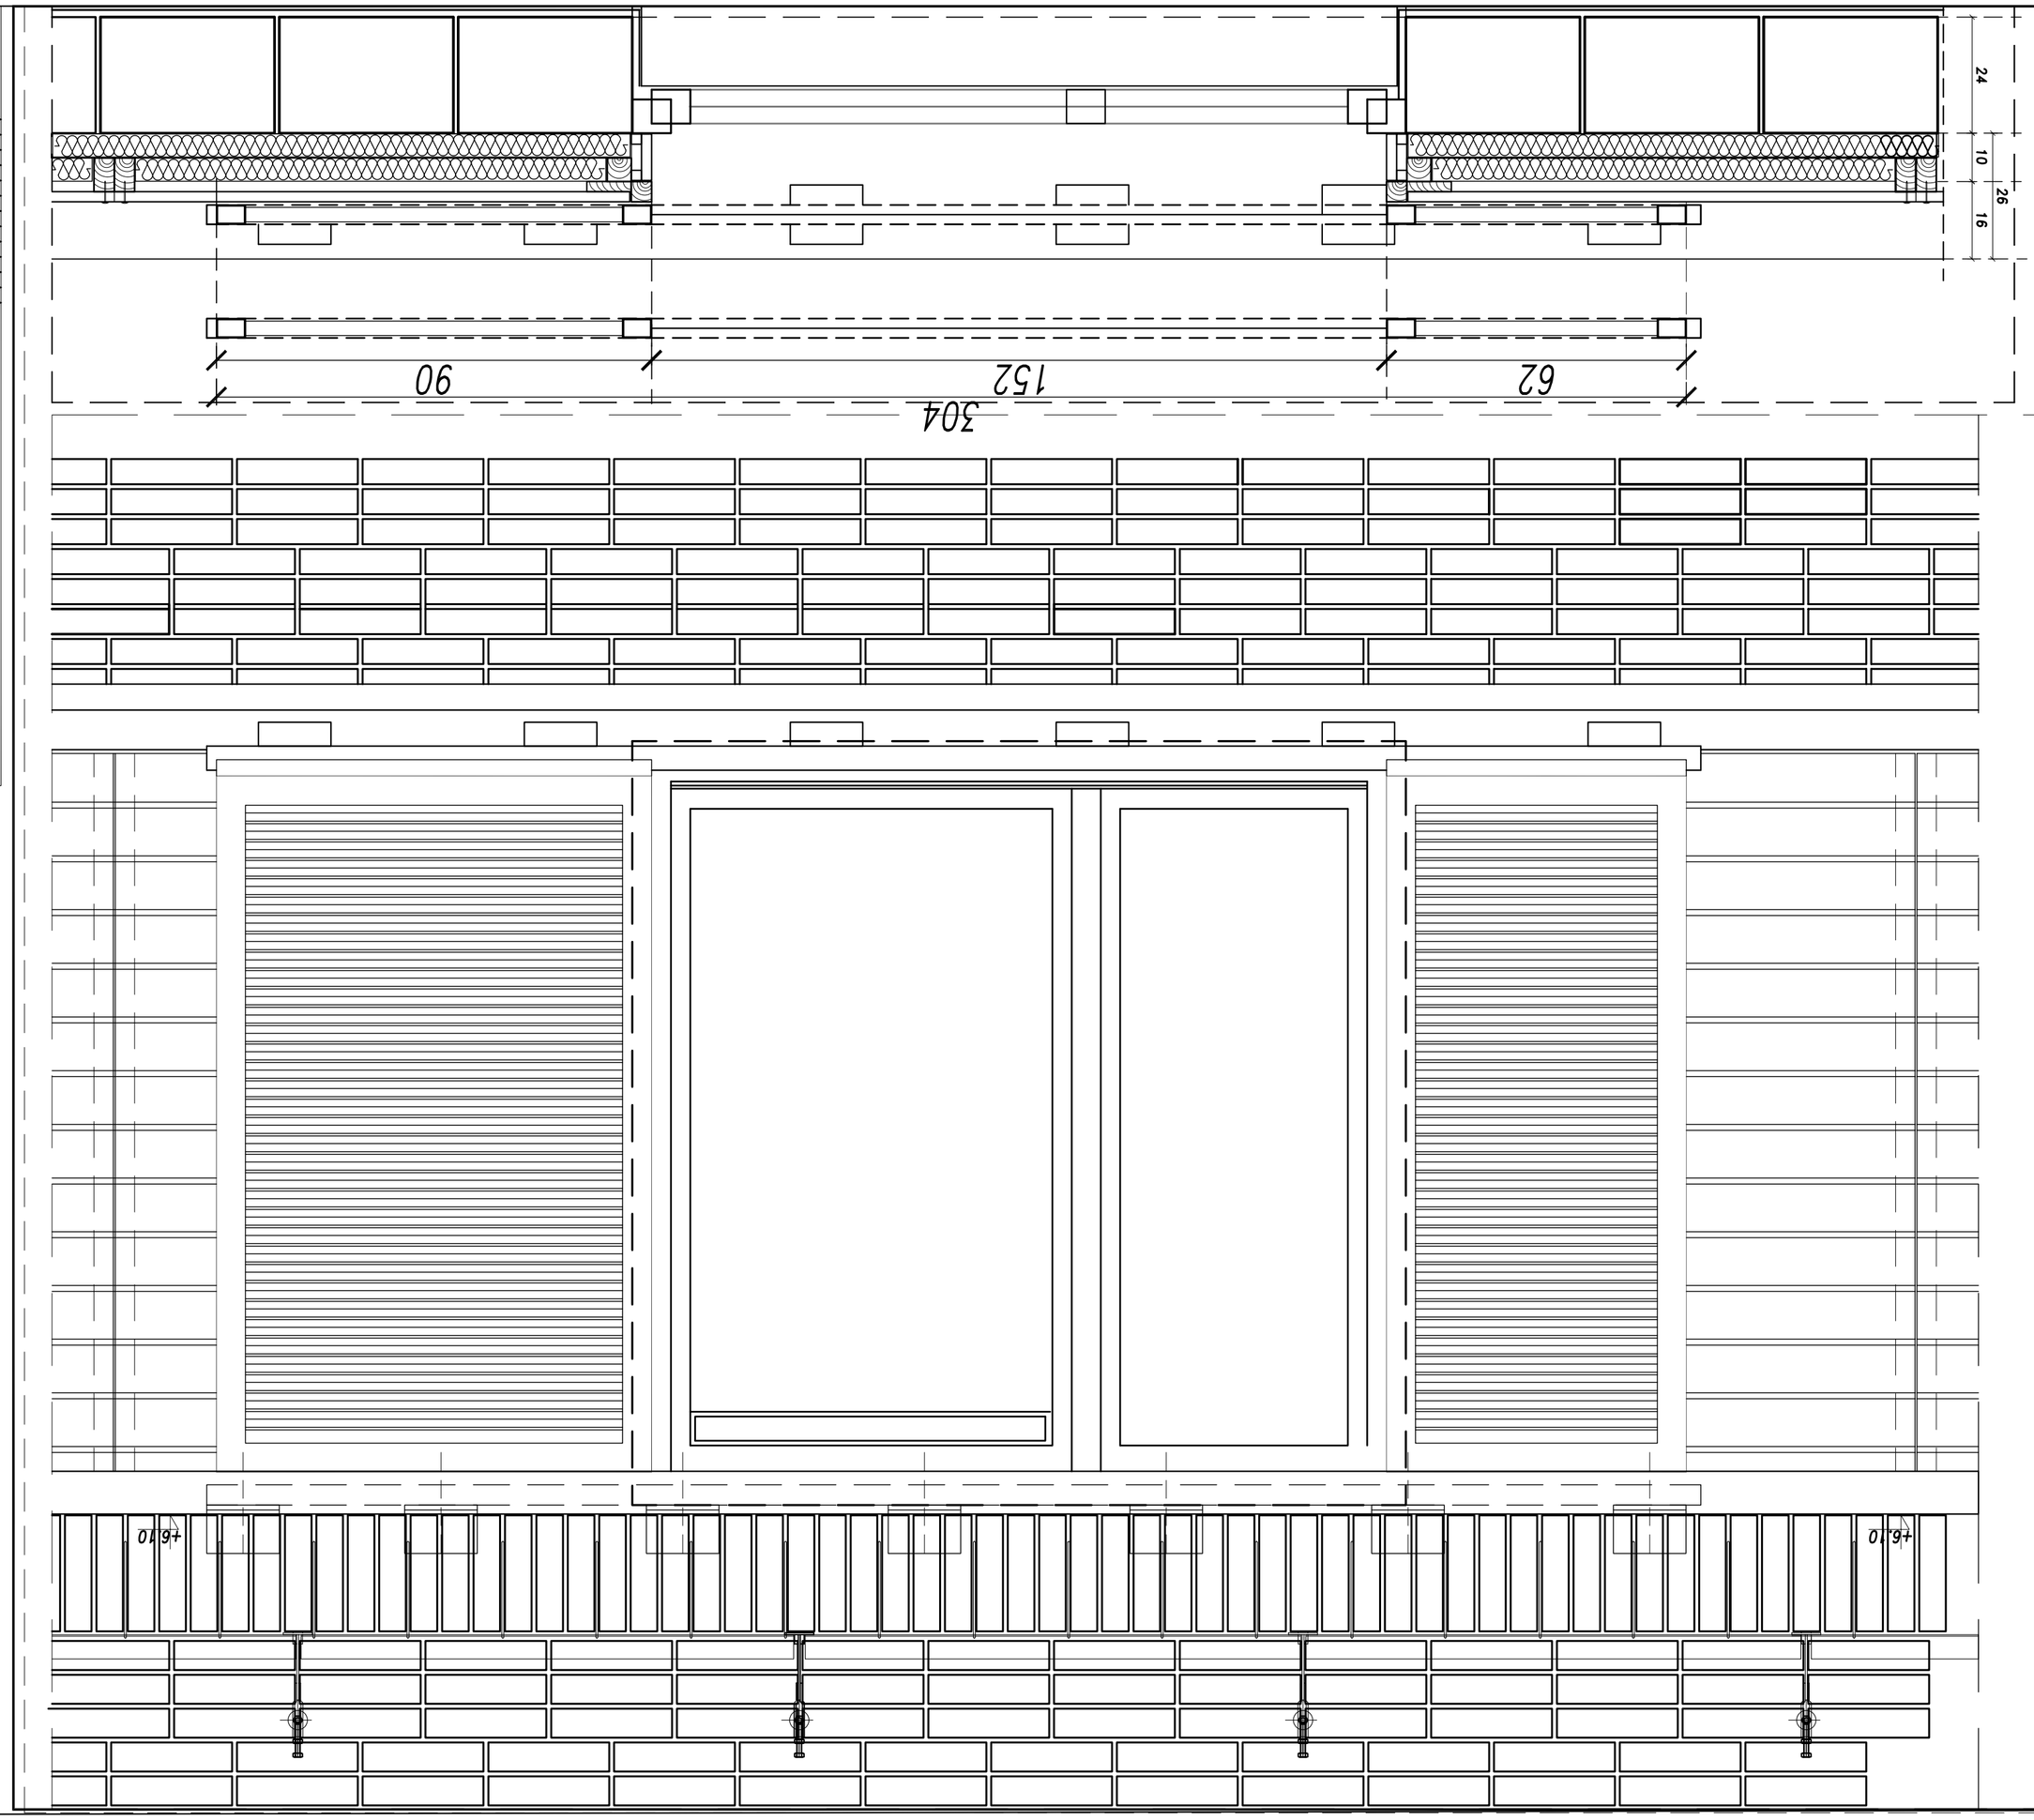
Dokumentacja techniczna
DOMU POMOCY SPOŁECZNEJ
przy ulicy Pawiej w Gdyni