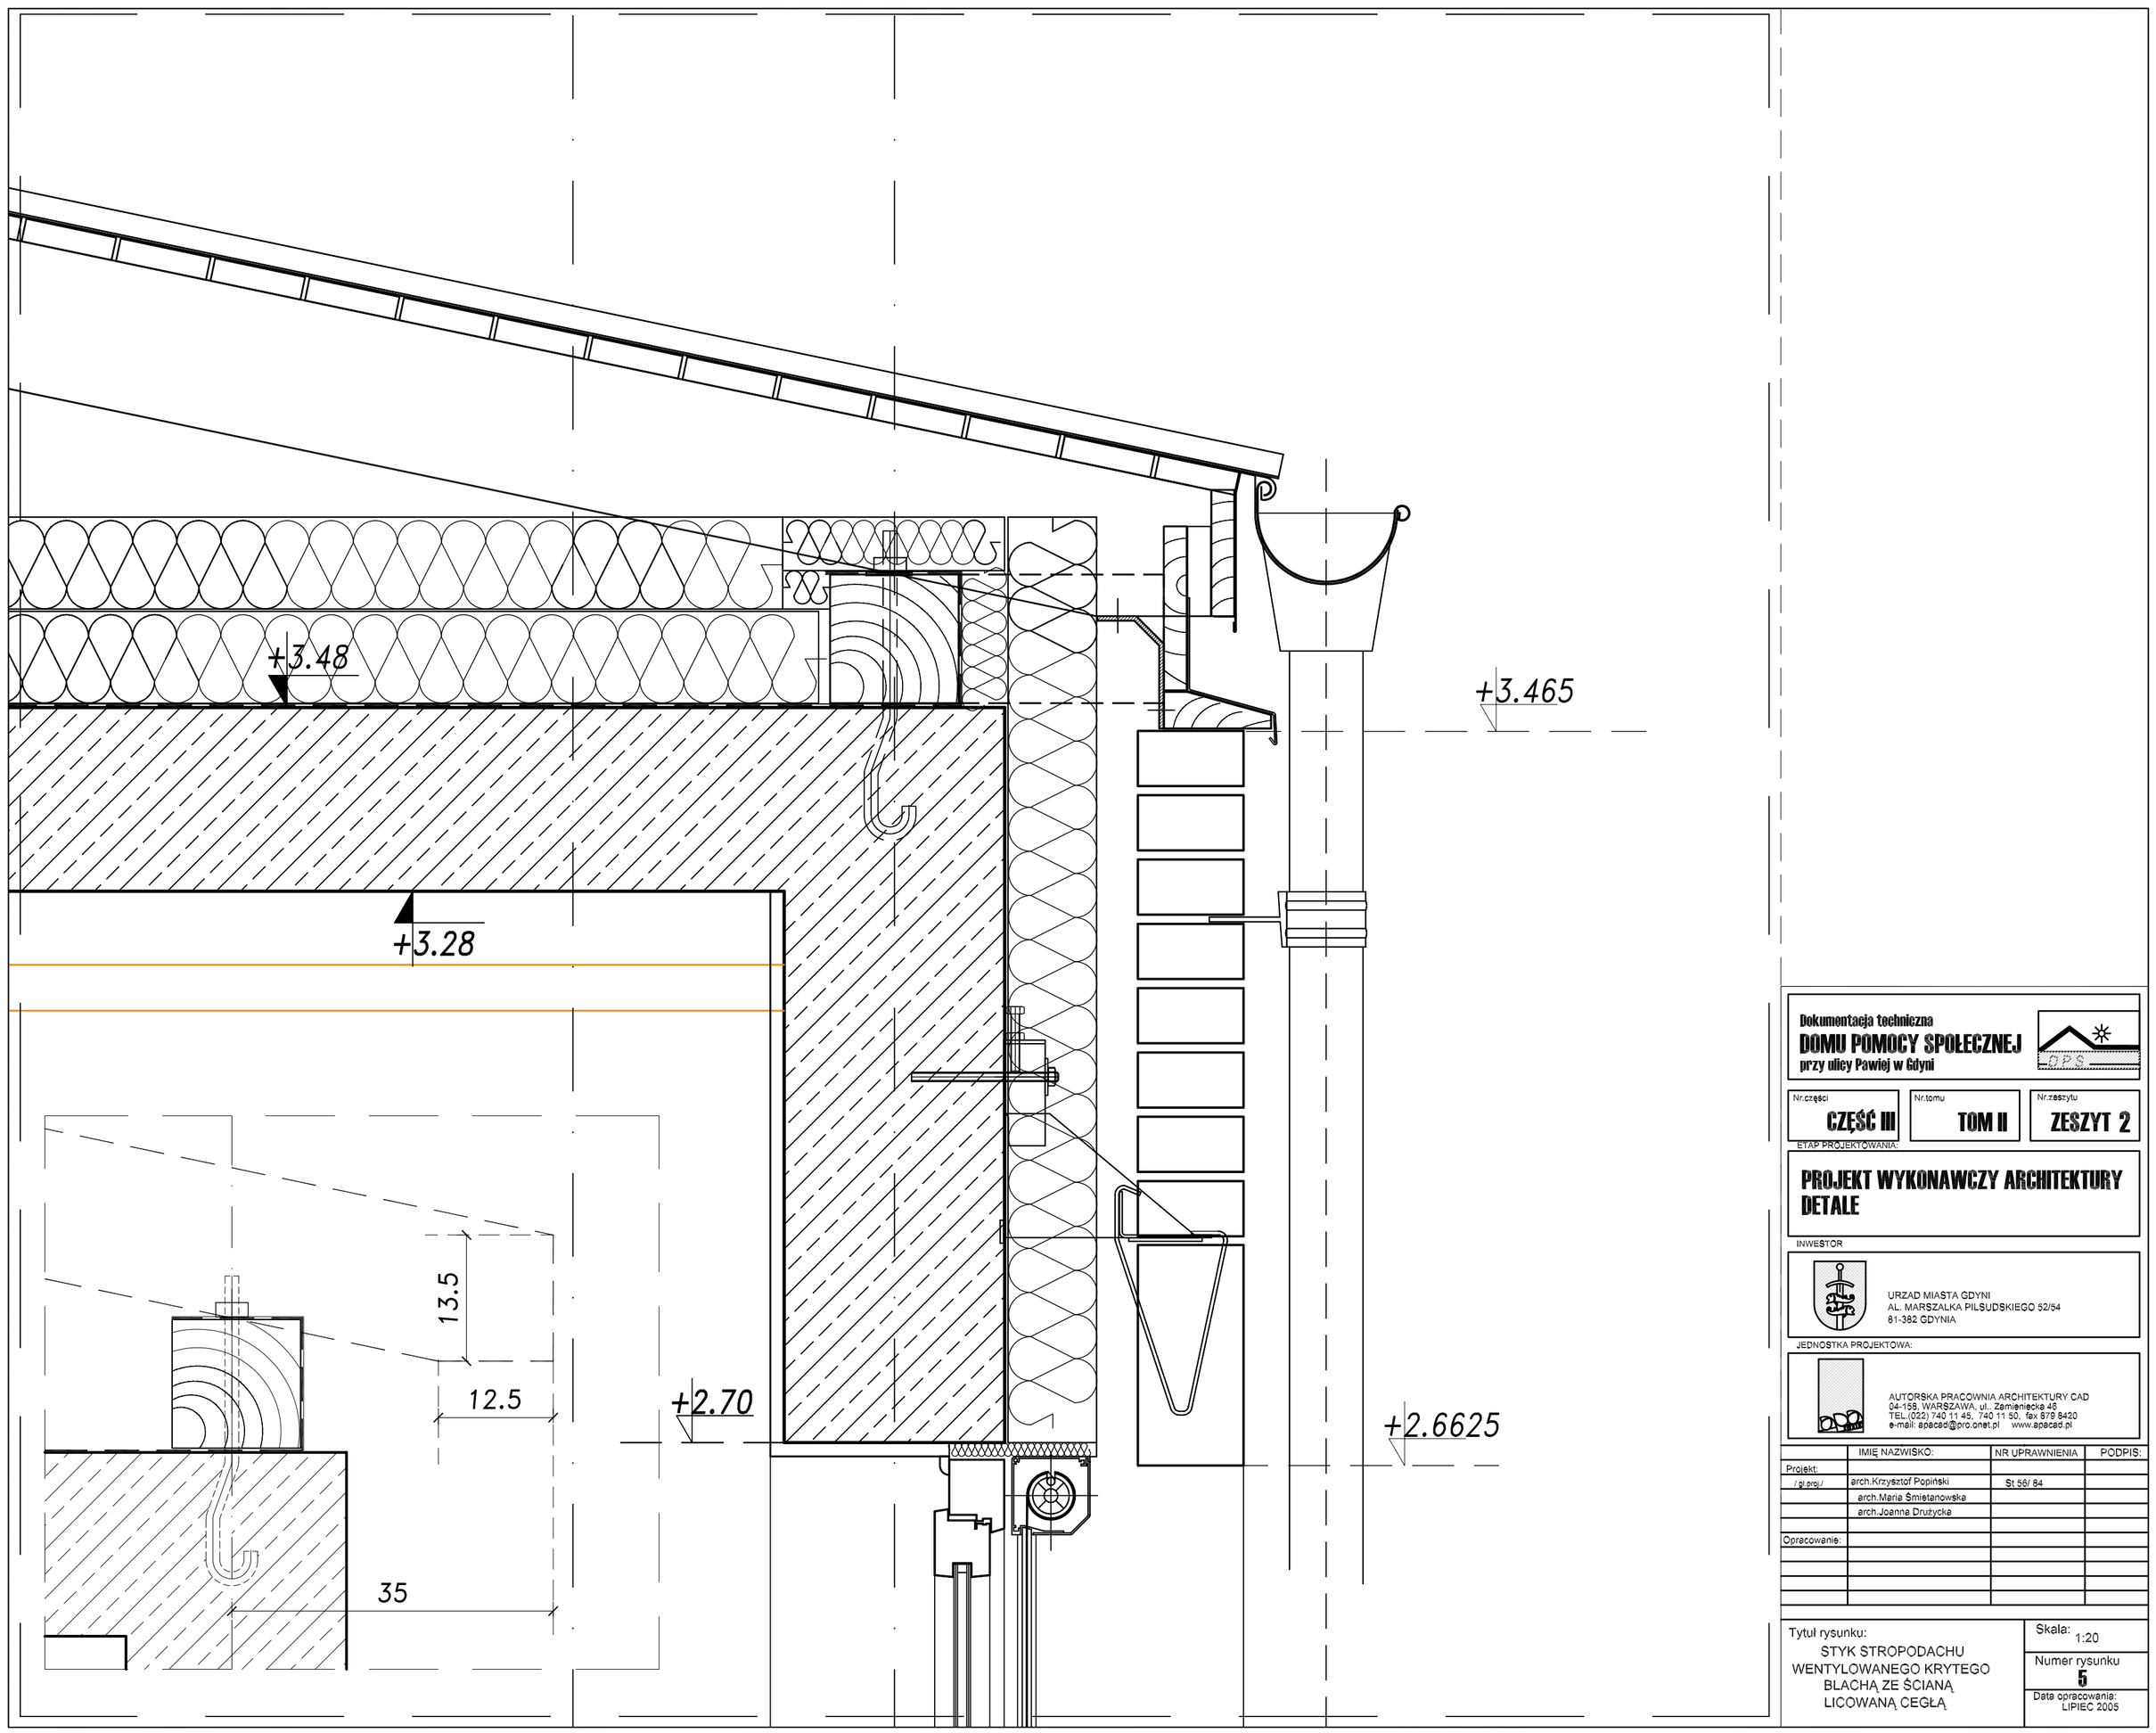


Dokumentacja techniczna

**DOMU POMOCY SPOŁECZNEJ**

**przy ulicy Pawiej w Gdyni**

OPS

| Nr części | Nr tomu | Nr zeszytu |
|---|---|---|
| CZĘŚĆ III | TOM II | ZESZYT 2 |

ETAP PROJEKTOWANIA:

**PROJEKT WYKONAWCZY ARCHITEKTURY**
**DETALE**

INWESTOR

URZĄD MIASTA GDYNI
AL. MARSZAŁKA PIŁSUDSKIEGO 52/54
81-382 GDYNIA

JEDNOSTKA PROJEKTOWA:

AUTORSKA PRACOWNIA ARCHITEKTURY CAD
04-158, WARSZAWA, ul. Zamieniecka 45
TEL.(022) 740 11 45, 740 11 50, fax 879 8420
e-mail: apecad@pro.onet.pl www.apecad.pl

| | IMIĘ NAZWISKO: | NR UPRAWNIENIA | PODPIS: |
|---|---|---|---|
| Projekt: /gł.proj./ | arch.Krzysztof Popiński | St.58/ 84 | |
| | arch.Maria Śmietanowska | | |
| | arch.Joanna Drutycka | | |
| Opracowanie: | | | |

Tytuł rysunku:
STYK STROPODACHU WENTYLOWANEGO KRYTEGO BLACHĄ ZE ŚCIANĄ LICOWANĄ CEGŁĄ

Skala: 1:20

Numer rysunku: **5**

Data opracowania: LIPIEC 2005