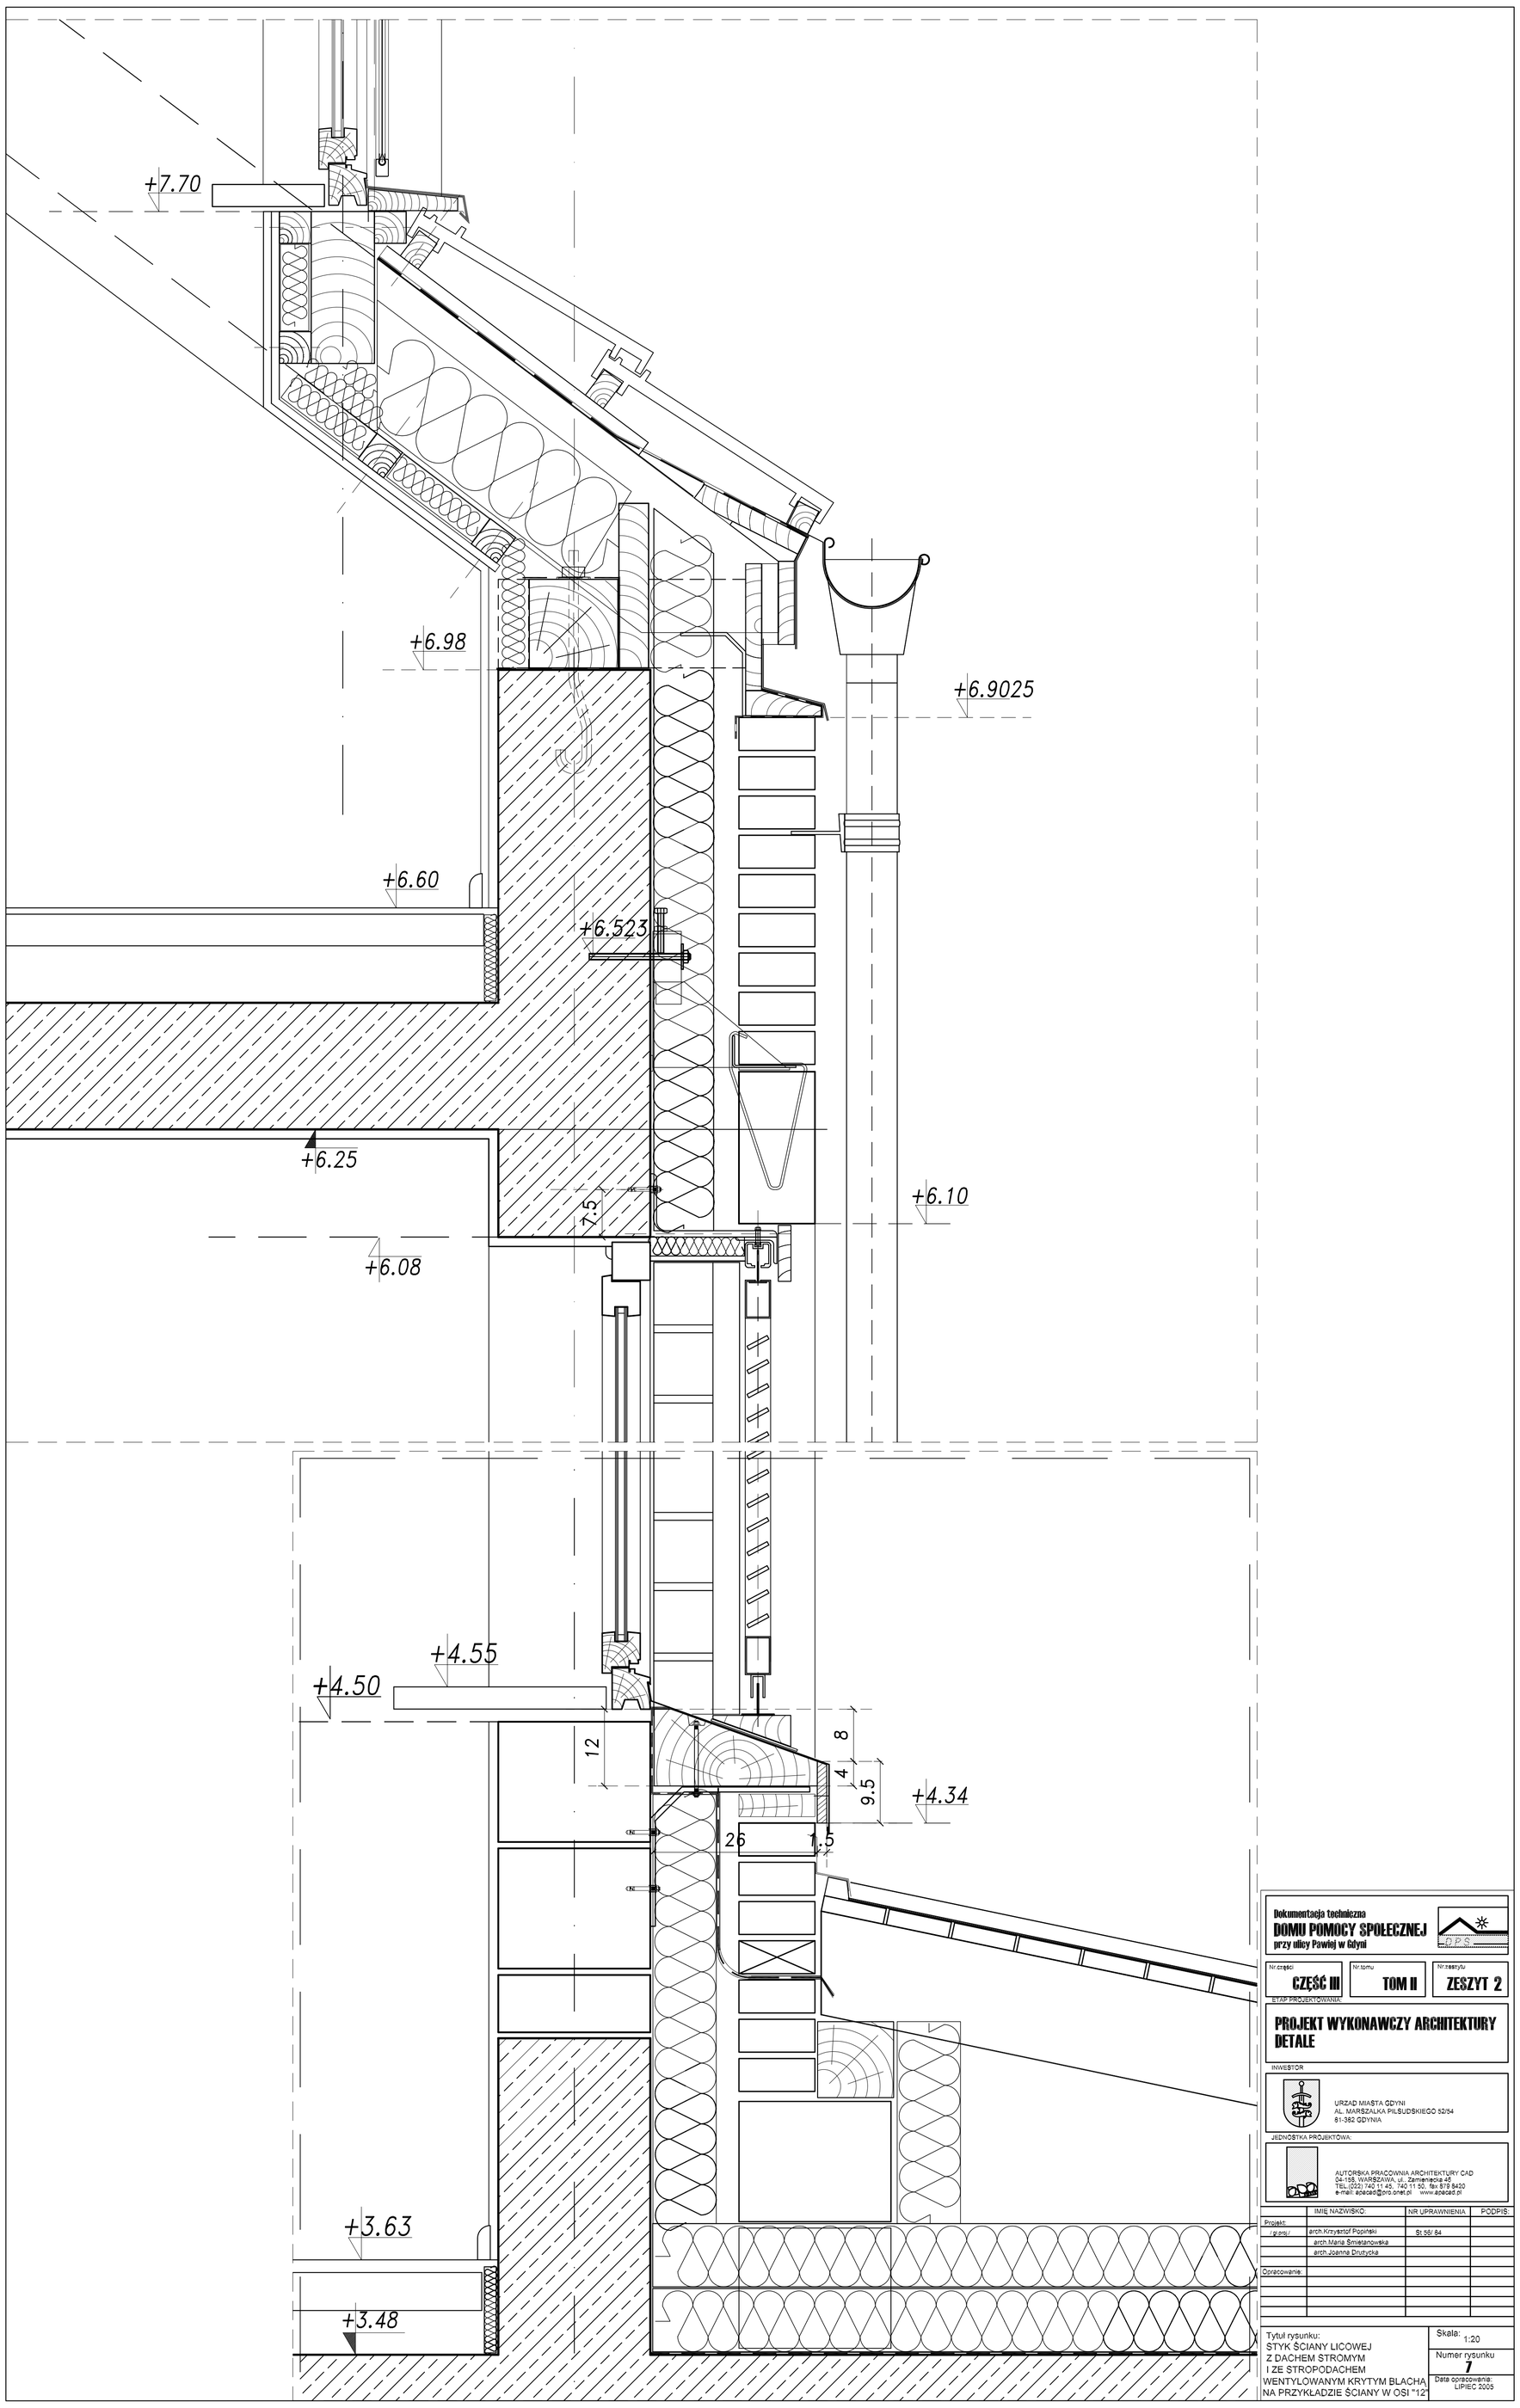

Dokumentacja techniczna
DOMU POMOCY SPOŁECZNEJ
przy ulicy Pawiej w Gdyni

Nr części	Nr tomu	Nr zeszytu
CZĘŚĆ III	TOM II	ZESZYT 2

ETAP PROJEKTOWANIA:

PROJEKT WYKONAWCZY ARCHITEKTURY
DETALE

INWESTOR

URZĄD MIASTA GDYNI
AL. MARSZAŁKA PIŁSUDSKIEGO 52/54
81-382 GDYNIA

JEDNOSTKA PROJEKTOWA:

AUTORSKA PRACOWNIA ARCHITEKTURY CAD
04-158, WARSZAWA, ul. Zamieniecka 45
TEL.(022) 740 11 45, 740 11 50, fax 879 8420
e-mail: apacad@pro.onet.pl www.apacad.pl

	IMIĘ NAZWISKO:	NR UPRAWNIENIA	PODPIS:
Projekt:			
/z-ca/	arch.Krzysztof Popiński	St.58/ 84	
	arch.Maria Śmietanowska		
	arch.Joanna Drutycka		
Opracowanie:			

Tytuł rysunku:
STYK ŚCIANY LICOWEJ
Z DACHEM STROMYM
I ZE STROPODACHEM
WENTYLOWANYM KRYTYM BLACHĄ
NA PRZYKŁADZIE ŚCIANY W OSI "12"

Skala: 1:20

Numer rysunku: 7

Data opracowania: LIPIEC 2005