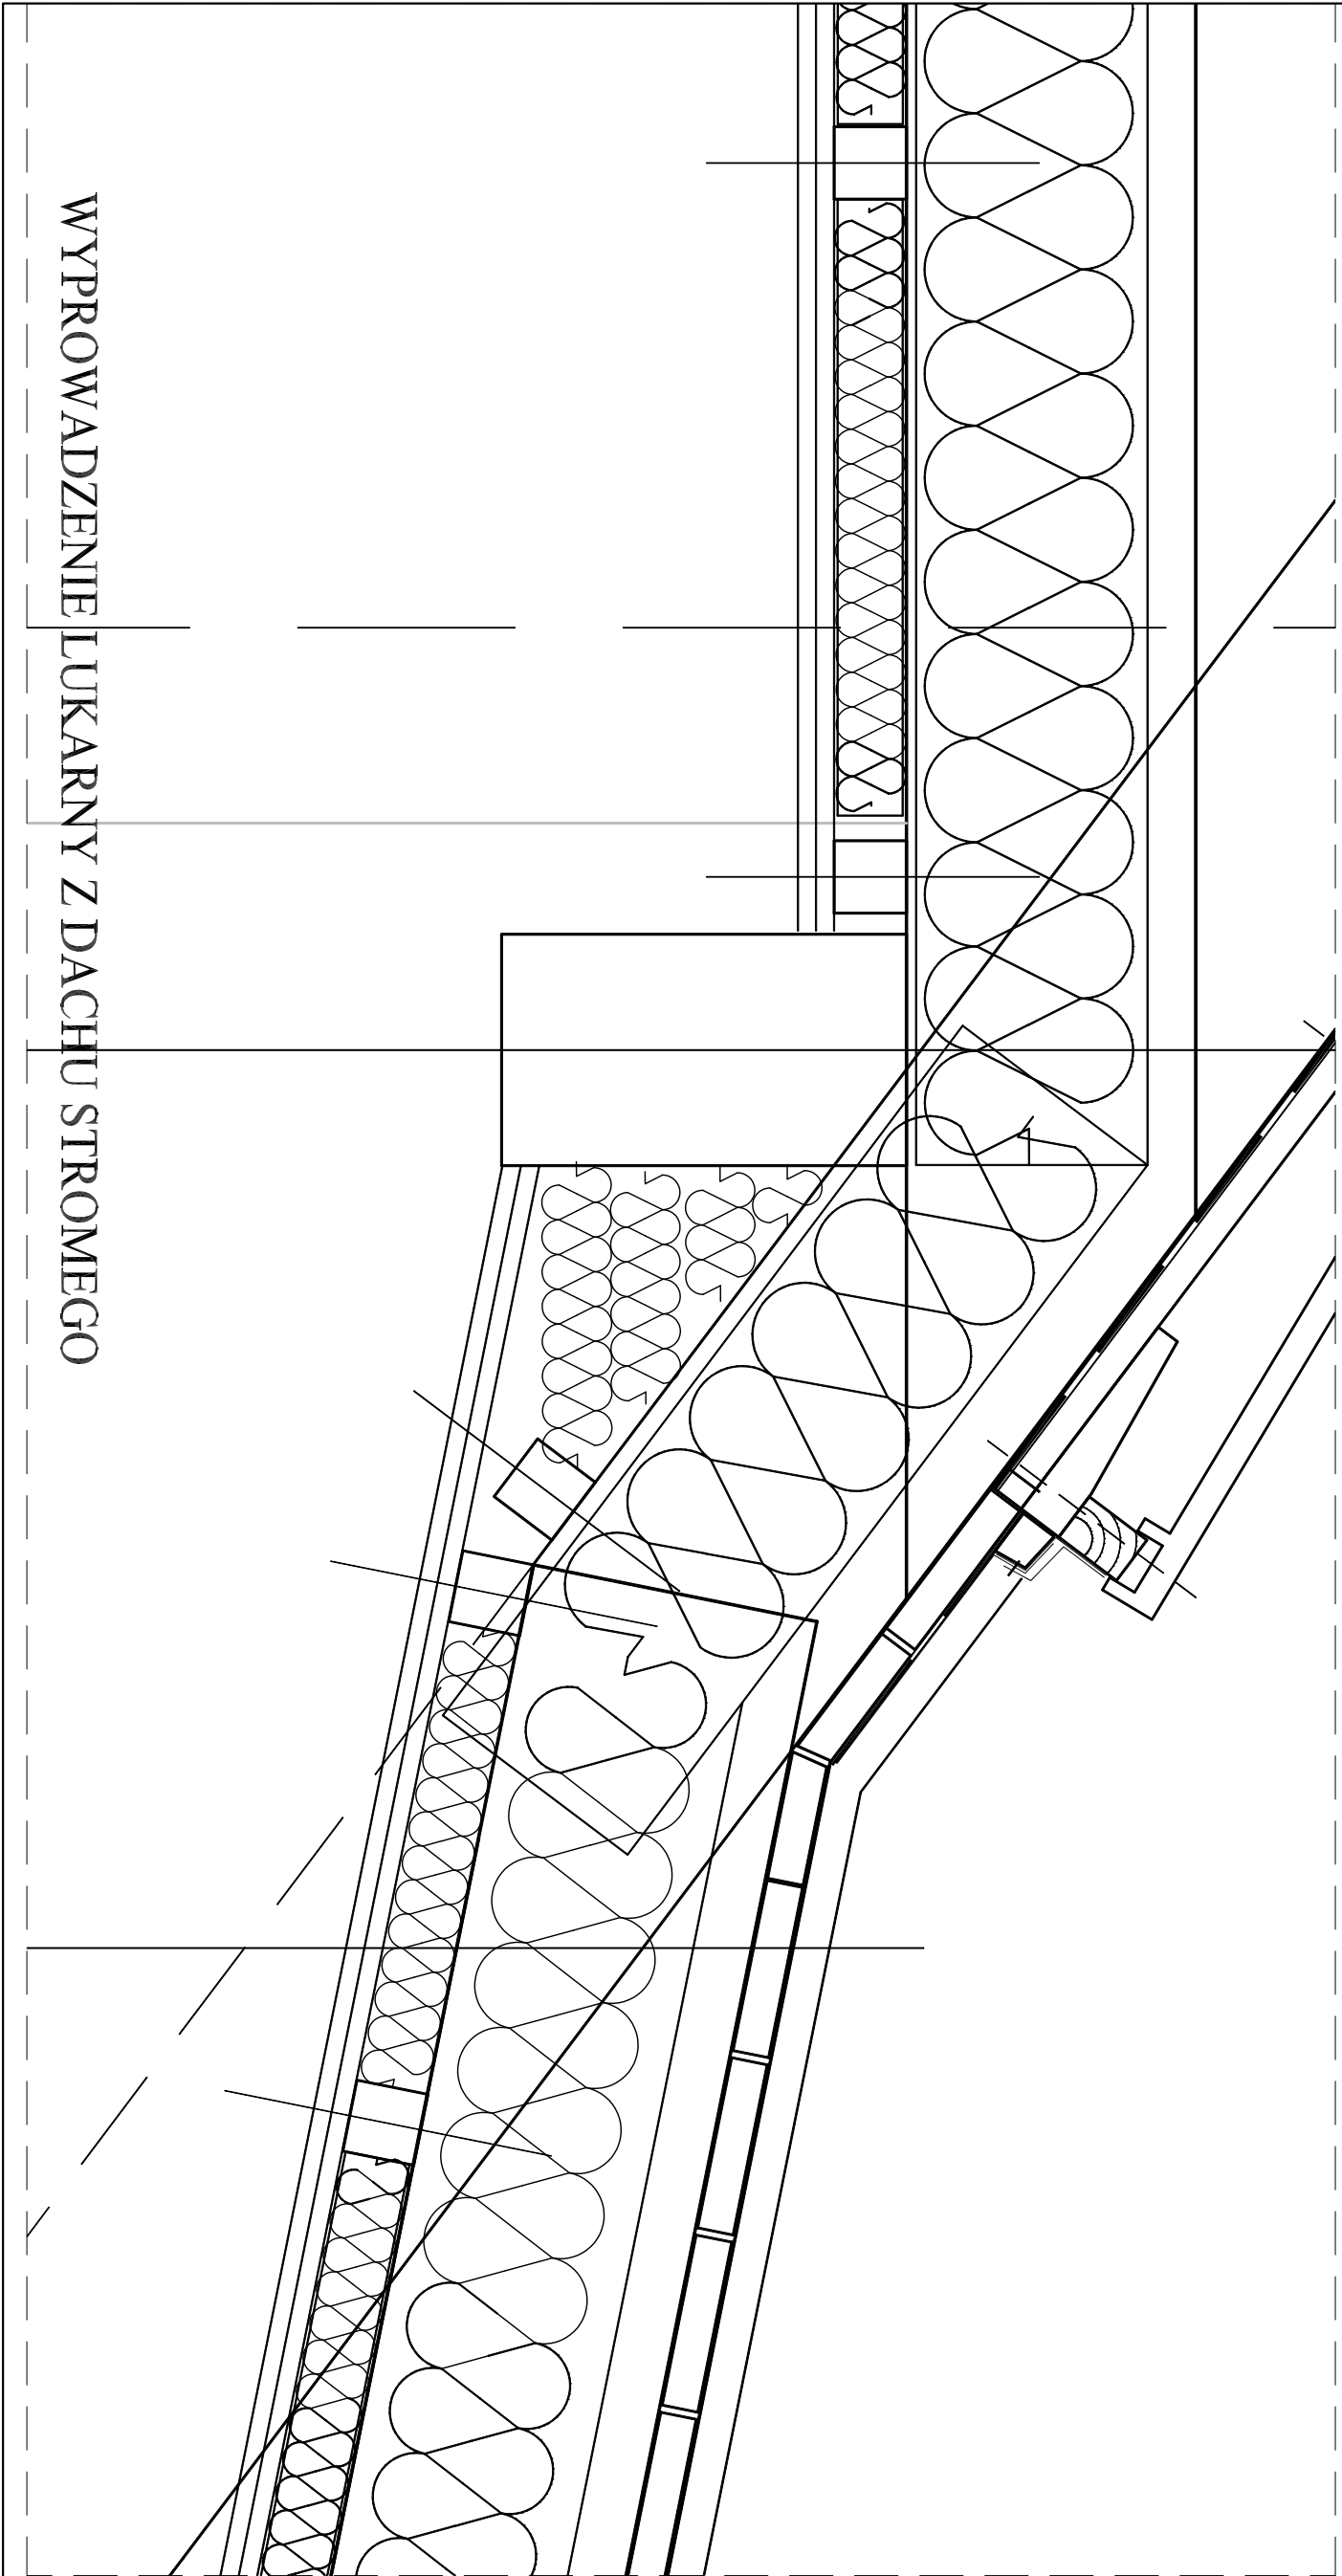


ZWIEŃCZENIE LUKARNY

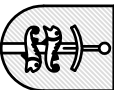
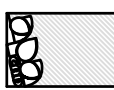
+9.15

DETAL - lukarny  
skala 1:20

Dachy lukarny, mury ogniowe, grzymy, parapety, obróbbi:  
wykroć w technologii VM Zinc  
z blachy cynkowo-cynkowej pinya QUARTZ  
Blacha gr.0,7mm układana na podwójnie zagiętaną rabek stojący na  
pełnym deskowaniu  
obróbki drewnianych profilowanych kłocków,  
rynny i rury spustowe  
w/z technologii VM Zinc



WYPROWADZENIE LUKARNY Z DACHU STROMEGO

Dokumentacja techniczna <b>DOMU POMOCY SPOŁECZNEJ</b> przy ulicy Prawej w Edyni		* DZS	
Nr części	Nr tomu	Nr arkusza	
<b>CZĘŚĆ III</b>	<b>TOM II</b>	<b>ZESZYT 2</b>	
ETAP PROJEKTOWANIA			
<b>PROJEKT WYKONAWCZY ARCHITEKTURY</b>			
<b>DETAL</b>			
INWESTOR			
 <b>URZĄD MIASTA GDYNI</b> AL. MARŻAŁKA PIŁSUDSKIEGO 55/54 81-382 GDYNIA			
JEDNOSTKA PROJEKTOWA:			
 <b>AUTORSKA PRACOWNIA ARCHITEKTURY CAD</b> TEL: 1023 742 445, 742 445 100, 742 445 100 E-MAIL: apcad@pro.onet.pl, www.apcad.pl			
Projekt	imię i nazwisko	Nr uprawnień	Podpis
Zespół	architekt Piotr Kowalski	SI-50-84	
	architektka Anna Szymańska		
Opisowanie	architektka Joanna Dąbrowska		
Tytuł rysunku:			Skala: 1:20
OBUDOWA LUKARNY			Numer rysunku
			<b>9</b>
			Data sporządzenia
			LIPIEC 2005