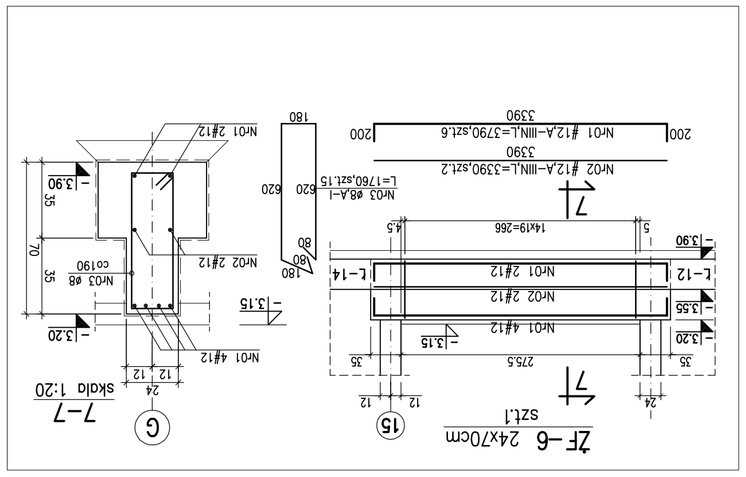

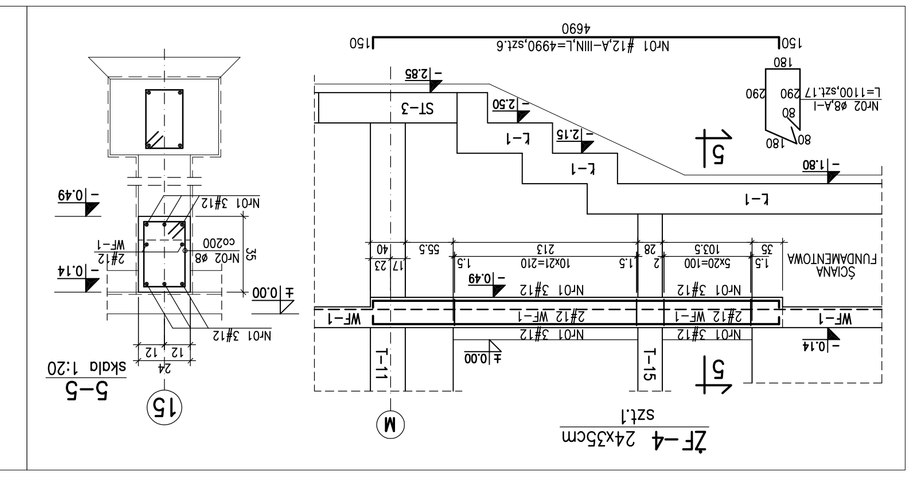

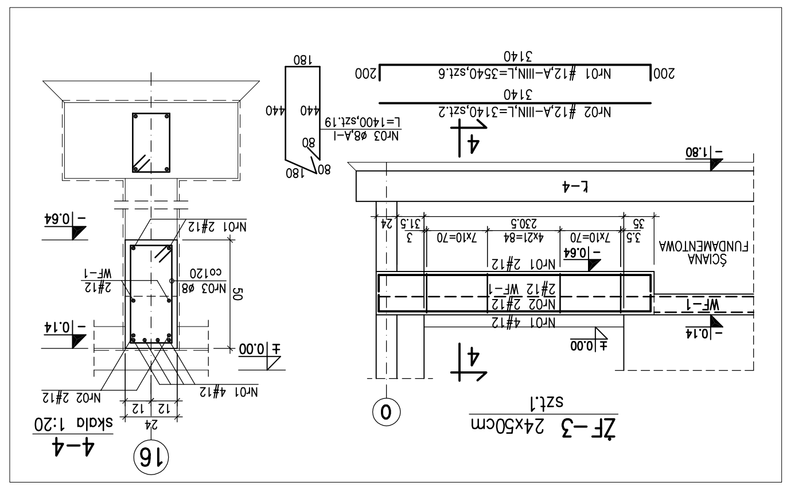

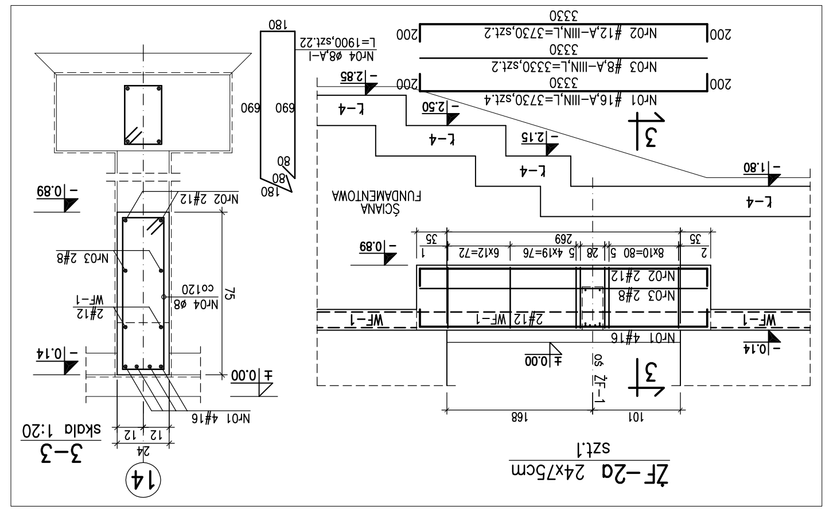

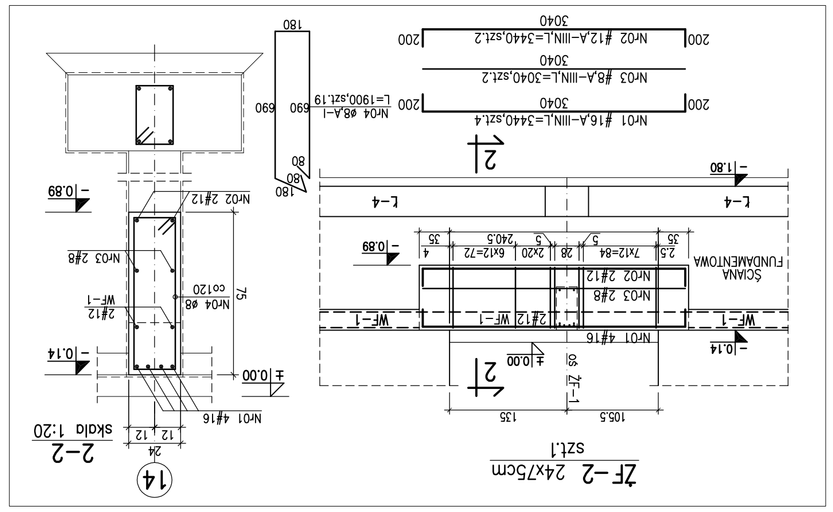

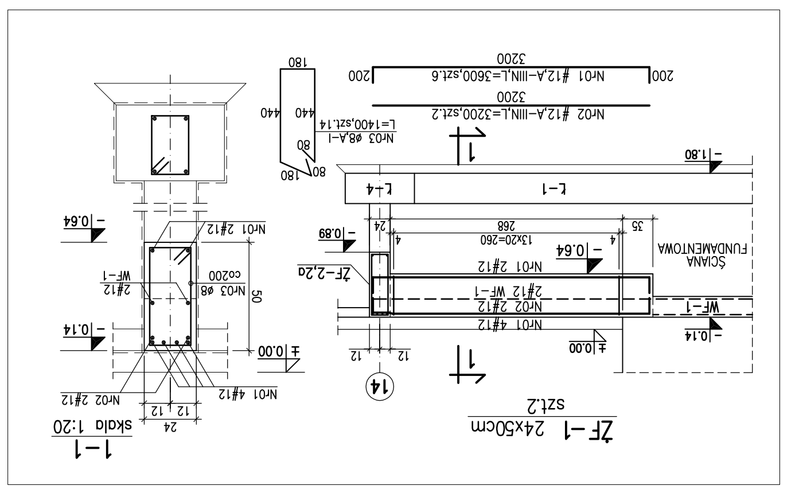

–BETON B30
–STAL A–IIIN(RB500W)–ZAMIENNIE BSt500S A–I(St3SX)
–OTULINA
–DOLNA Cnom=5cm
–POZOSTAŁE Cnom=3cm
–ZESTAWIENIE STALI ZBROJENIOWEJ NR 2

Bukmenterje tesbiteizna			
DDMIJ POMOCY SPOŁECZNEJ			
pr.zy ulicy Pawiej w Gdyni			
DPS			
Nr zespołu	Nr zeszytu	TOM 3	ZESZYT 1
CZĘŚĆ III			
TYP PROJEKTOWANIA:			

PROJEKT WYKONAWCZY KONSTRUKCJI

INWESTOR	
	UZIZAD MIASTA GDYNI 81-382 GDYNIA
JEDNOSTKA PROJEKTOWA:	
	ALITOBSKA PRACOWNIA ARCHITEKTURY CAD 64-156 WARSZAWA, ul. Zwycięstwa 46 TEL.0029 740 11 46, 740 11 50, fax 870 8420 e-mail: apcad@pro.onet.pl www.apcad.pl

Projektant:	tyt. MAREK KOT	NR UPRAWNIEŃ	PODPIS:
	mgr inż. Bartosz Lewowski	135/5/90	
	mgr inż. Krzysztof Kwapisz	ZAP/0009/POOK/03	
Opracowanie:	mgr inż. Krzysztof Kwapisz		

Tytuł rysunku: Skala: 1:50

2EBRA FUNDAMENTOWE : Numer rysunku **K-11**

ZF-1,...,ZF-6 Data opracowania: UPEC 2005