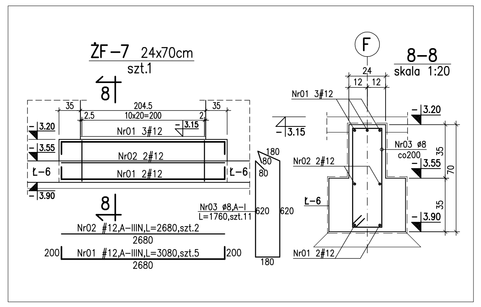

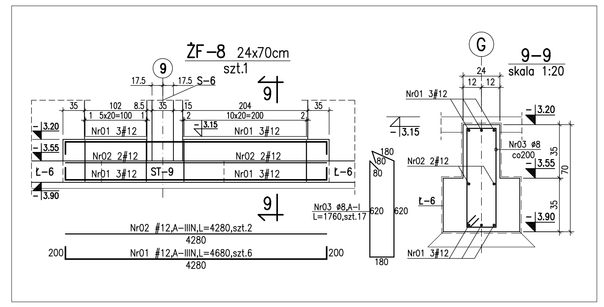

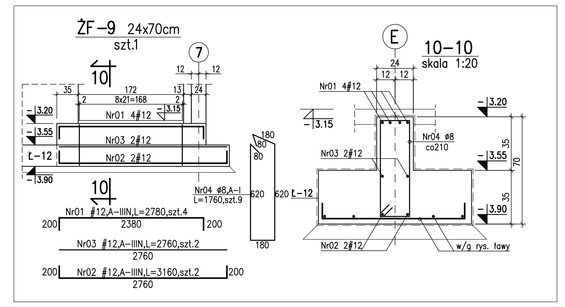

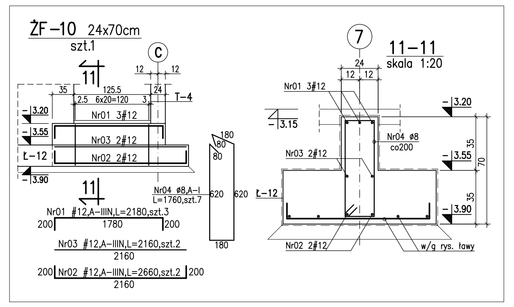

- BETON B30
- STAL A-IIIN(RB500W)-ZAMIENNIE BSt500S A-I(St3SX)
- OTULINA
  - DOLNA c=nom=5cm
  - POZOSTAŁE c=nom=3cm
- ZESTAWIENIE STALI ZBROJENIOWEJ NR 3

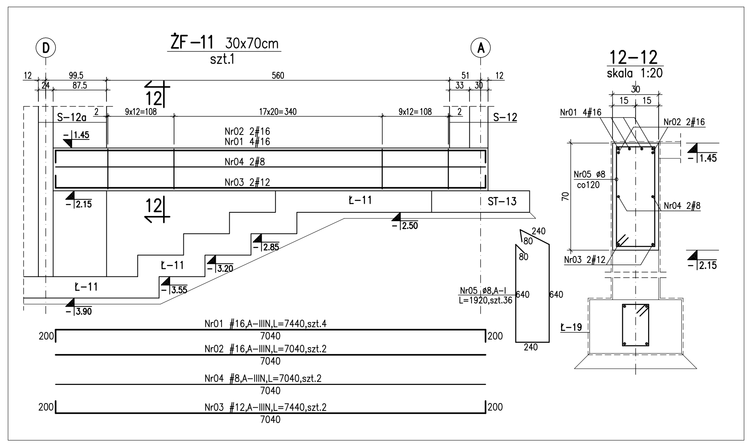

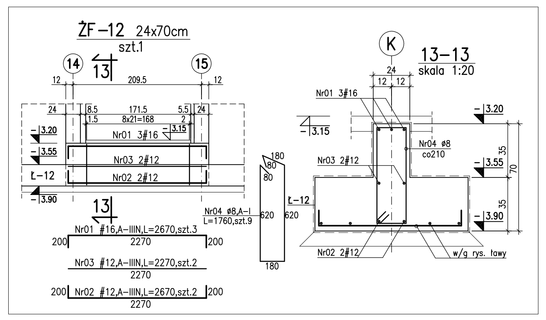

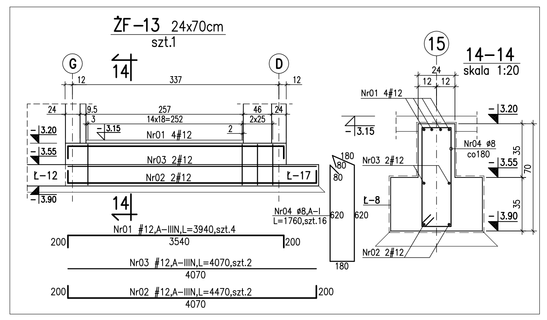

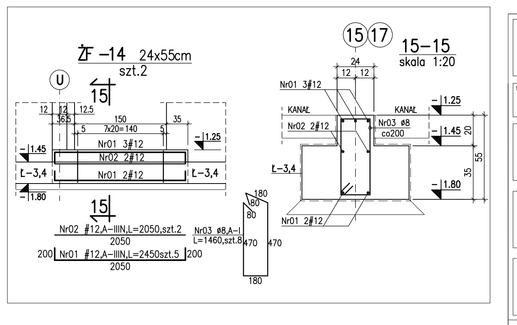

Dokumentacja techniczna

DOMU POMOCY SPOŁECZNEJ

przy ulicy Powiśl w Gdyni

D P S

Nr zeszt	Nr tomu	Nr rysunku
CZĘŚĆ III	TOM 3	ZESZYT 1

STAT.NAZWA OBIEKTU:

PROJEKT WYKONAWCZY KONSTRUKCJI

INWESTOR:

URZĄD MIASTA GDYNI
AL. MARSZAŁKA PIŁSUDSKIEGO 52/54
81-382 GDYNIA

JEDNOSTKI PROJEKTOWE:

AUTORSKA PRACOWNIA ARCHITEKTURY CAD
Sp.r.o.o. WARSZAWA, ul. Żwirki i Wigury 40
TEL.(022) 742 17 45, 743 11 92, fax 679 8420
e-mail: autorski@pro.onet.pl www.autorski.pl

IMIĘ NAZWISKO	NR UPRAWNIEŃ	PODPIS
Projekt:		
mgr inż. Zenon Lewiewski	13/Gd/90	
mgr inż. Krzysztof Kiełbicy	ZAP/0009/POOK/03	
Opracowano:		
mgr inż. Krzysztof Kiełbicy		

Tytuł rysunku:

ŻEBRA FUNDAMENTOWE :
ŻF-7,...,ŻF-14

Skala: 1:50

Numer rysunku: **K.12**

Data opracowania: LIPIEC 2005