PŁYTA DENNA ZBIORNIKA POZ.6.2
ZBROJENIE DOLNE

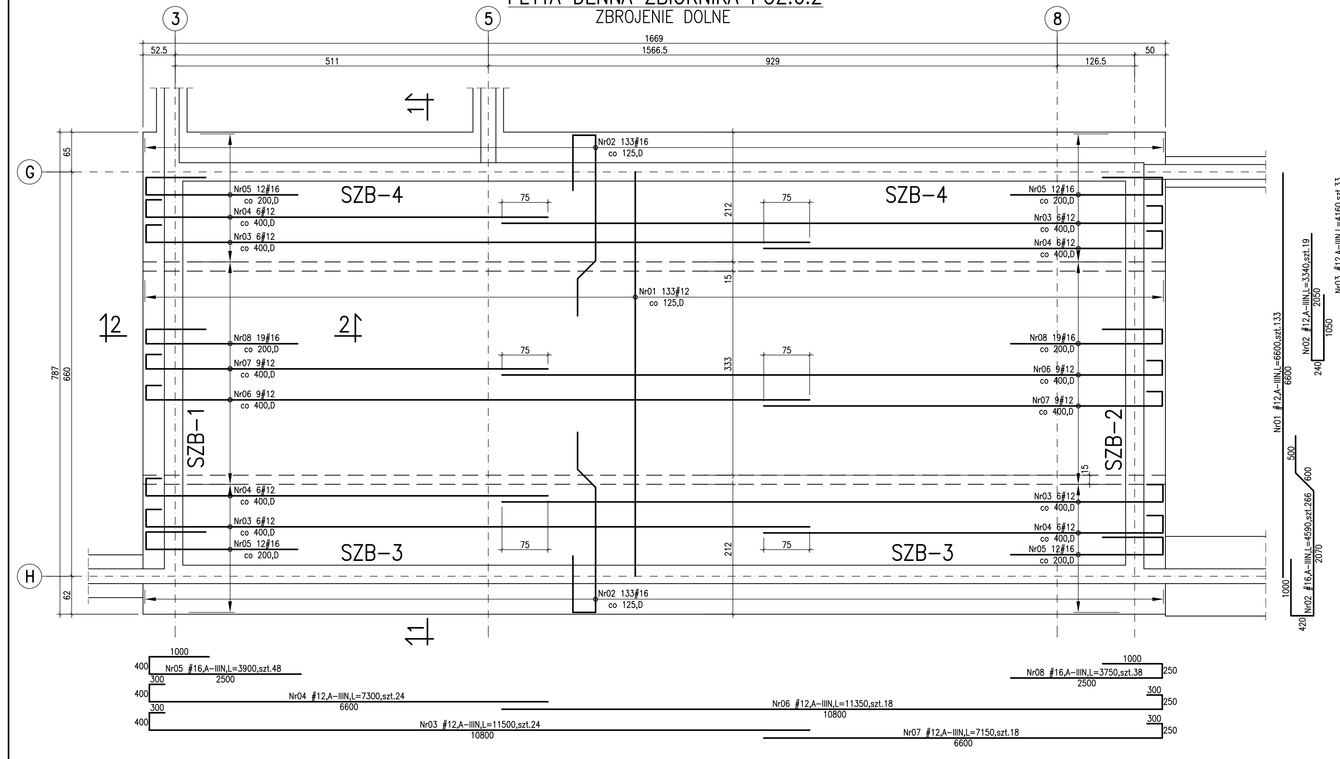

PŁYTA DENNA ZBIORNIKA POZ.6.2
ZBROJENIE GÓRNE

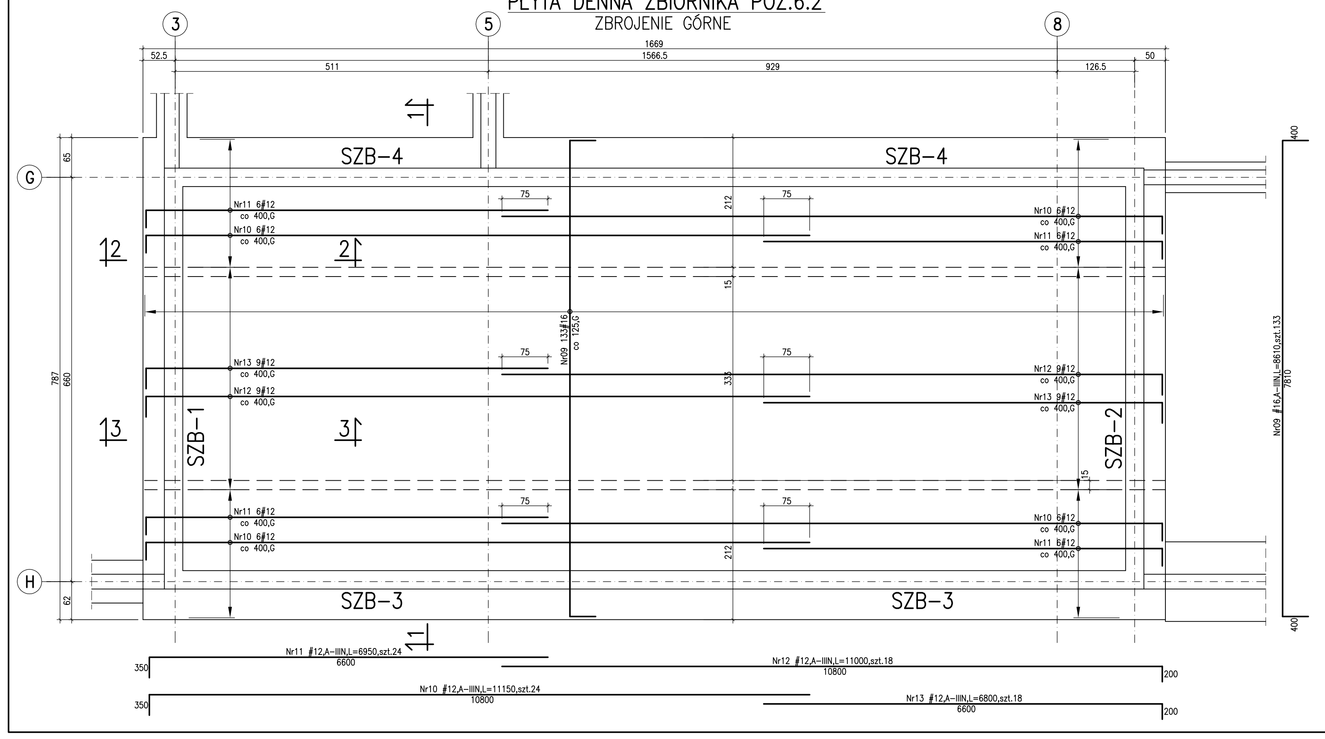

ŚCIANA SZB-1

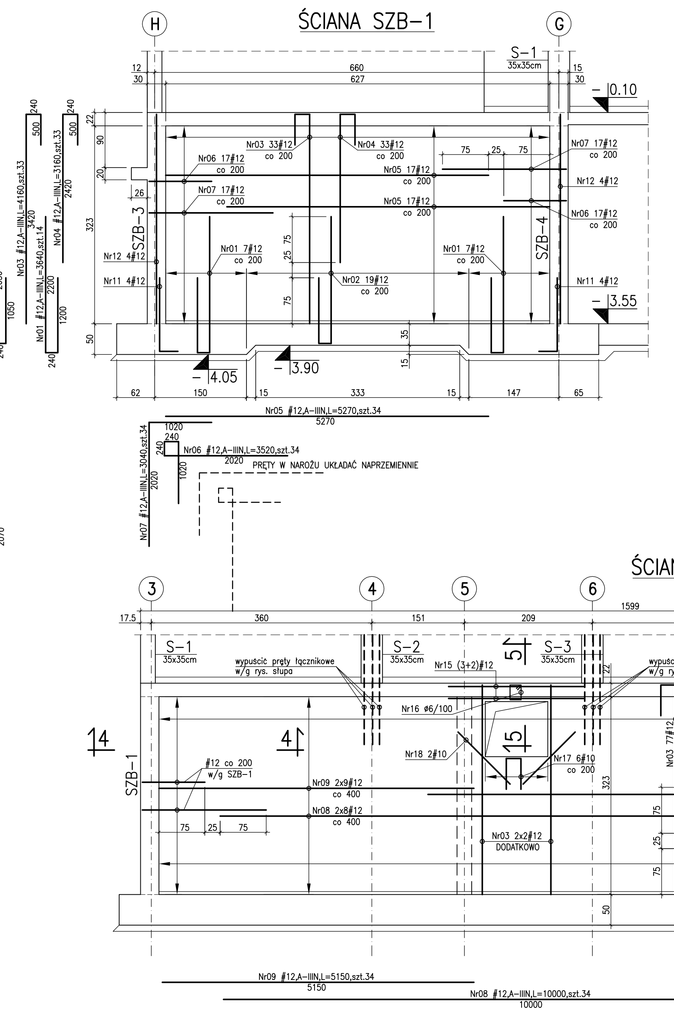

ŚCIANA SZB-2

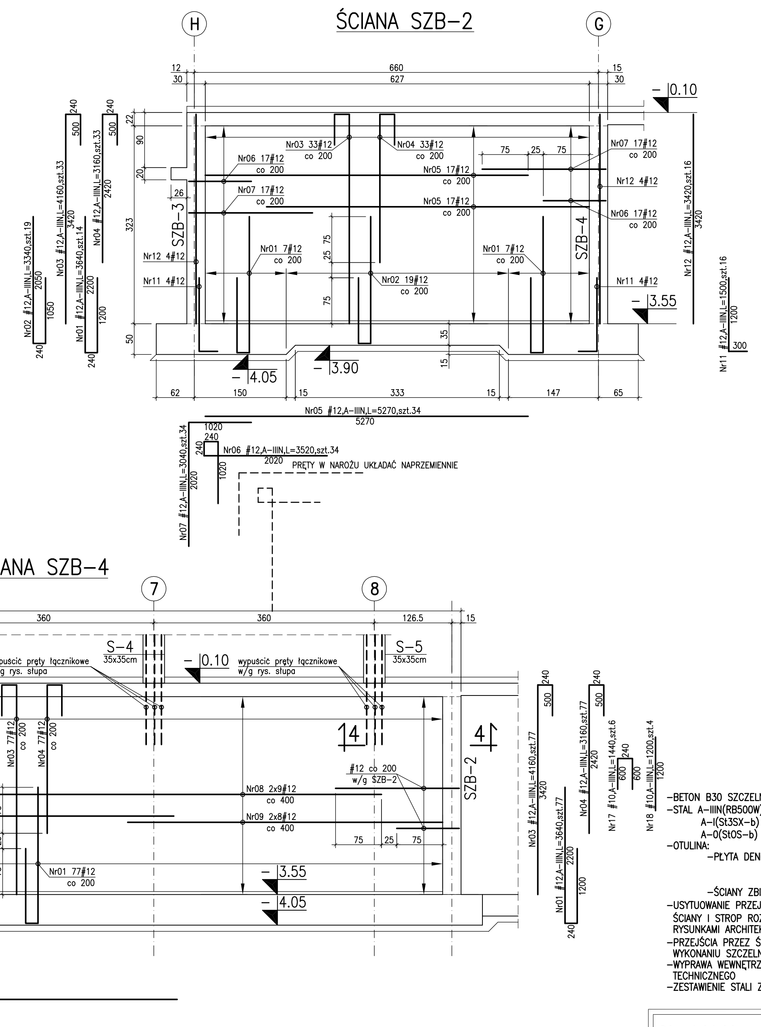

ŚCIANA SZB-4

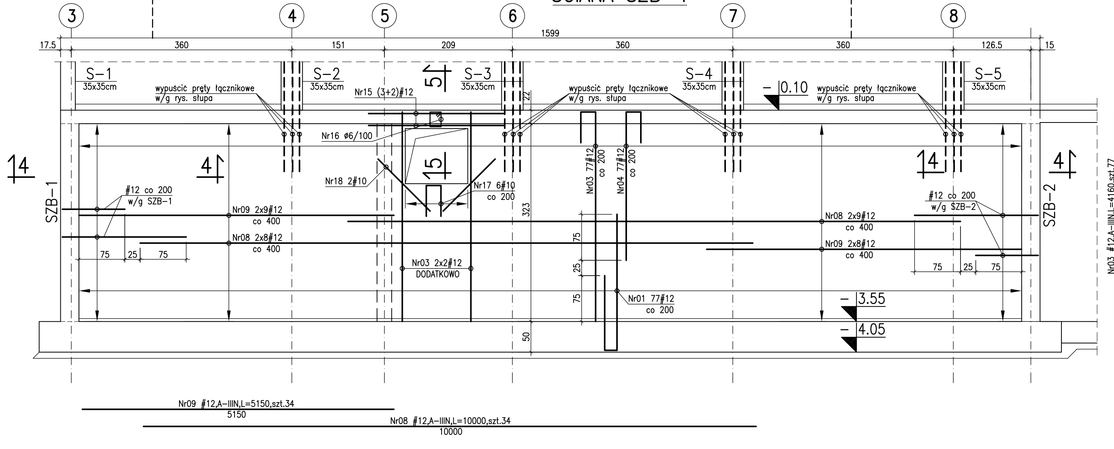

ŚCIANA SZB-3

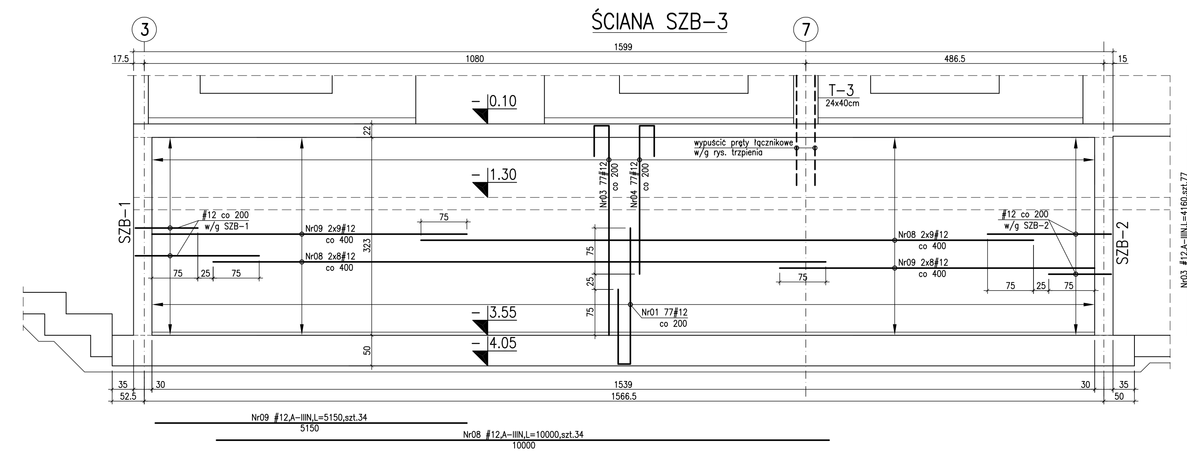

- BETON B30 SZCZELNY WB
- STAL A-IIIN(RB500W)-ZAMIENNIE BSt500S
  - A-I(St3SX-b)
  - A-O(St0S-b)
- OTULINA:
  - PŁYTA DENNA:
    - DOLNA cmin=5cm
    - POZOSTAŁE cmin=3cm
  - ŚCIANY ZBIORNIKA cmin=3cm
- USYTUOWANIE PRZEJŚĆ I OTWORÓW PRZEZ ŚCIANY I STROP ROZPATRYWAĆ ŁĄCZNIE Z RYSUNKAMI ARCHITEKTURY I INSTALACJI
- PRZEJŚCIA PRZEZ ŚCIANY ZBIORNIKA W WYKONANIU SZCZELNYM
- WYPRAWA WEWNĘTRZNA ZBIORNIKA WG. OPISU TECHNICZNEGO
- ZESTAWIENIE STALI ZBROJENIOWEJ NR 5

Dokumentacja techniczna
DOMU POMOCY SPOŁECZNEJ
przy ulicy Pawiej w Gdyni

DPS

Skala:	Nr kon.:	Nr wydr.:
CZĘŚĆ III	TOM 3	ZESZYT 1

STOPIEŃ OPRACOWANIA: **PROJEKT WYKONAWCZY KONSTRUKCJI**

INWESTOR:
URZĄD MIASTA GDYNI
AL. MARSZAŁKA PIŁSUDSKIEGO 52/54
81-382 GDYNIA

JEDNOSTKA PROJEKTOWA:
AUTORSKA PRACOWNIA ARCHITEKTURY CAD
ul. Kilińskiego 4/6, 81-368 Gdynia
TEL.(0)(58) 767 61 65, 767 77 50, fax 679 84 20
e-mail: apacad@pro.onet.pl www.apacad.pl

	IMIĘ, NAZWISKO:	NR UPRAWNIEŃ/ks.	PODPIS:
Projekt:			
	mgr inż. Dariusz Lasinowski	135/Gd/95	
	mgr inż. Krzysztof Kwiatny	ZAP/0000/POOK/03	
Opracowanie:			
	mgr inż. Krzysztof Kwiatny		

Tytuł rysunku:
POZ.6.2 PŁYTA DENNA ZBIORNIKA, ŚCIANY ZBIORNIKA SZB-1,2,3,4

Skala: 1:50

Numer rysunku: **K-14**

Data opracowania: LIPIEC 2000