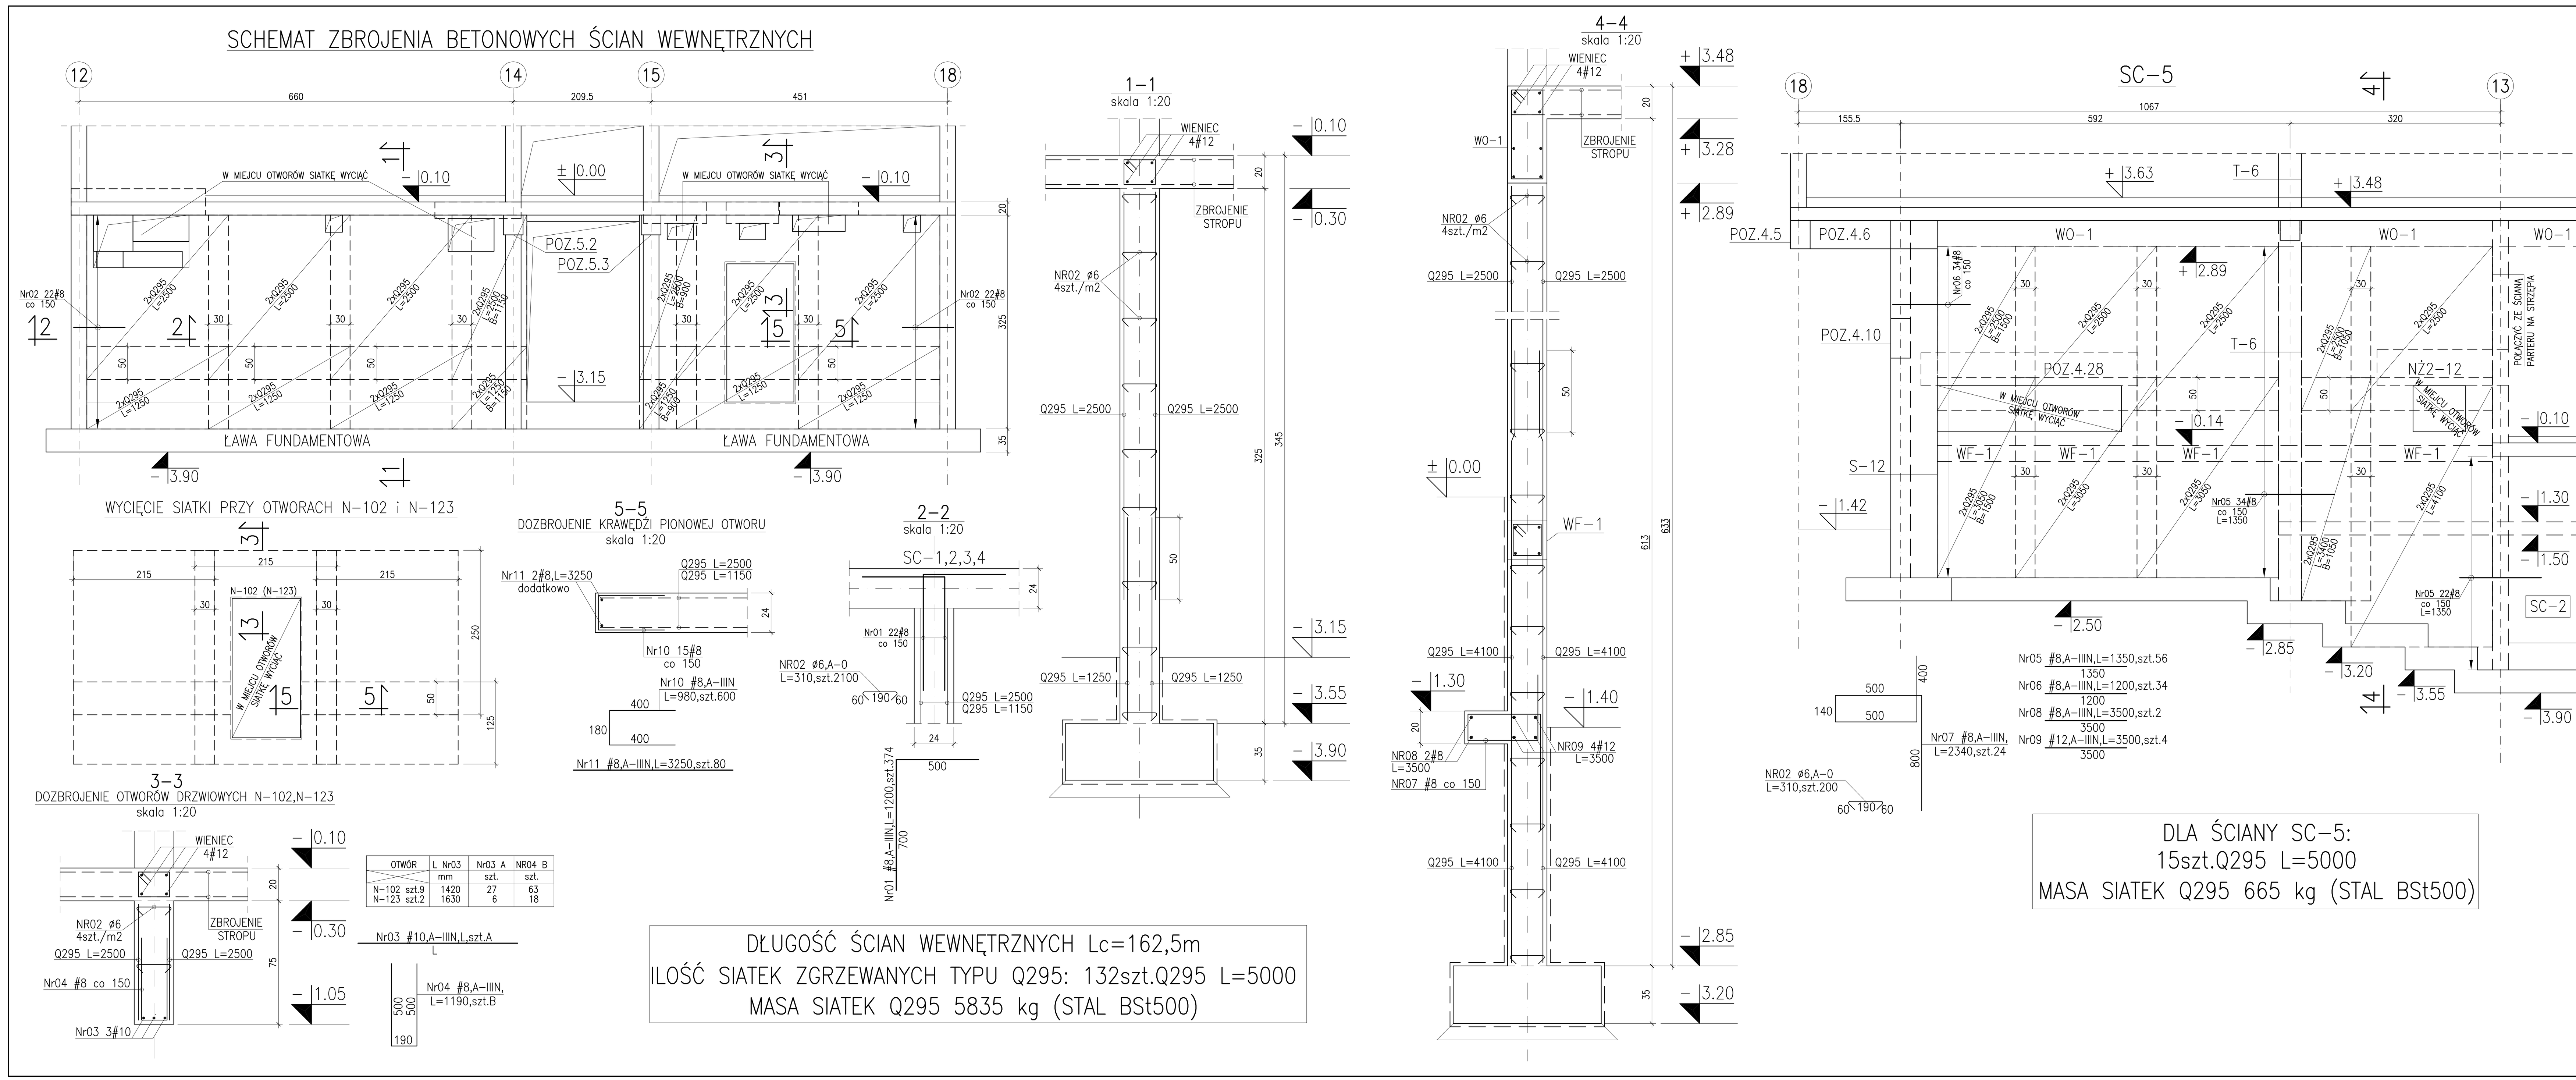

OTWÓR	L Nr03 mm	Nr03 A szt.	NR04 B szt.
N-102 szt.9	1420	27	63
N-123 szt.2	1630	6	18

DŁUGOŚĆ ŚCIAN WEWNĘTRZNYCH Lc=162,5m
ILOŚĆ SIATEK ZGRZEWANYCH TYPU Q295: 132szt.Q295 L=5000
MASA SIATEK Q295 5835 kg (STAL BSt500)

DLA ŚCIANY SC-5:
15szt.Q295 L=5000
MASA SIATEK Q295 665 kg (STAL BSt500)

- BETON B30
- STAL A-IIIN(RB500W)-ZAMIENNIE BSt500S
  A-I(St3SX-b)
  A-0(St0S-b)
- OTULINA c_{nom}=3cm
- USYTUOWANIE PRZEJŚĆ I OTWORÓW PRZEZ ŚCIANY I STROP ROZPATRYWAĆ ŁĄCZNIE Z RYSUNKAMI ARCHITEKTURY I INSTALACJI
- ROZPATRYWAĆ ŁĄCZNIE Z RYS. NR K-01, K-02, K-09 ORAZ RYSUNKAMI ARCHITEKTURY I INSTALACJI
- ZESTAWIENIE STALI ZBROJENIOWEJ NR 7

Dokumentacja techniczna
DOMU POMOCY SPOŁECZNEJ
przy ulicy Pawiej w Gdyni

DPS

Nr części	Nr tomu	Nr zeszytu
CZĘŚĆ III	TOM 3	ZESZYT 1

ETAP PROJEKTOWANIA:
PROJEKT WYKONAWCZY KONSTRUKCJI

INWESTOR:
URZĄD MIASTA GDYNI
AL. MARSZAŁKA PIŁSUDSKIEGO 52/54
81-382 GDYNIA

JEDNOSTKA PROJEKTOWA:
AUTORSKA PRACOWNIA ARCHITEKTURY CAD
04-158, WARSZAWA, ul. Zamieniecka 46
TEL.(022) 740 11 45, 740 11 50, fax 879 8420
e-mail: apacad@pro.onet.pl www.apacad.pl

	IMIĘ NAZWISKO:	NR UPRAWNIENIA	PODPIS:
Projekt:	mgr inż. Zenon Leoniewski	135/Sz/90	
	mgr inż. Krzysztof Kwaśny	ZAP/0009/POOK/03	
Opracowanie:	mgr inż. Krzysztof Kwaśny		

Tytuł rysunku:
SCHEMAT ZBROJENIA BETONOWYCH ŚCIAN WEWNĘTRZNYCH, ŚCIANA SC-5

Skala: 1:50
Numer rysunku: K-17
Data opracowania: LIPIEC 2005