TRZPIEŃ T-1 szt.5

skala 1:25

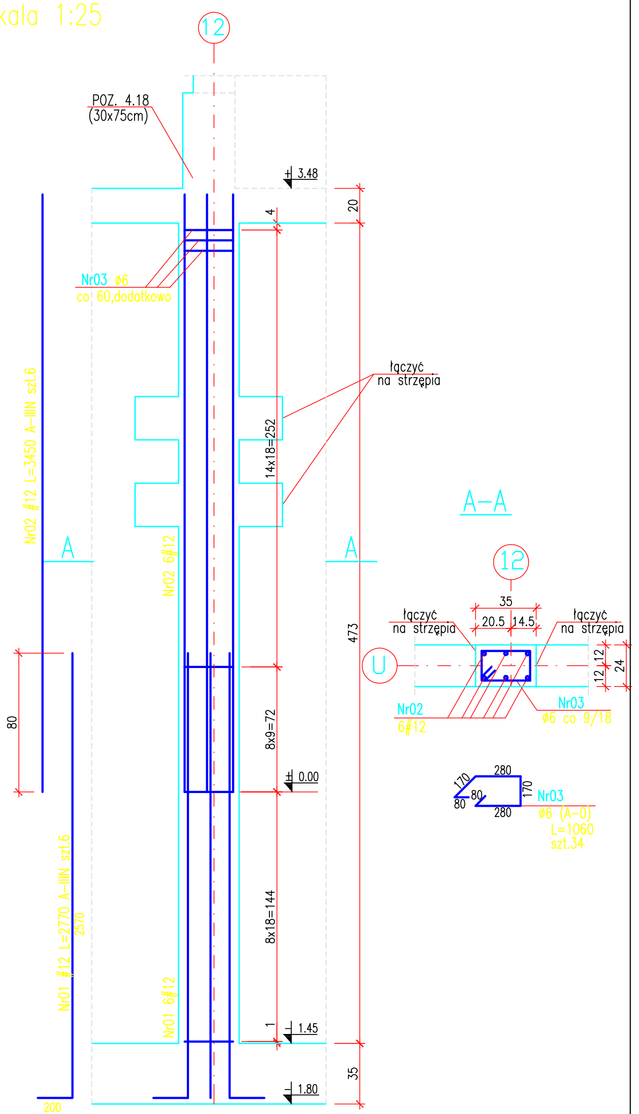

TRZPIEŃ T-2 szt.1

skala 1:25

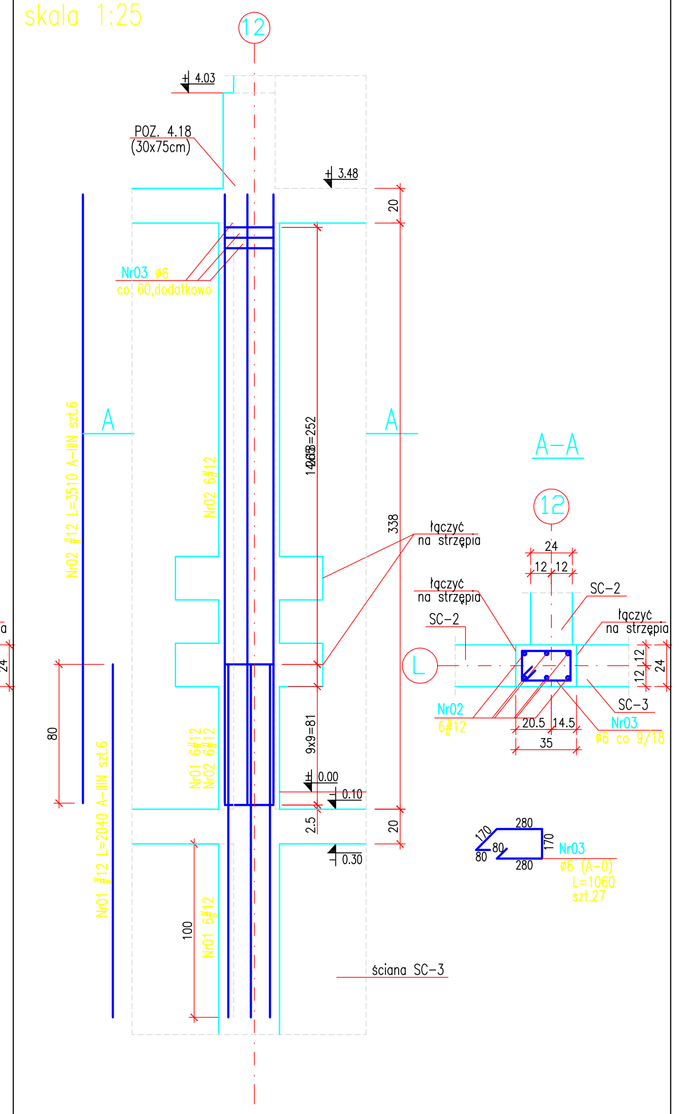

TRZPIEŃ T-3 szt.2

skala 1:25

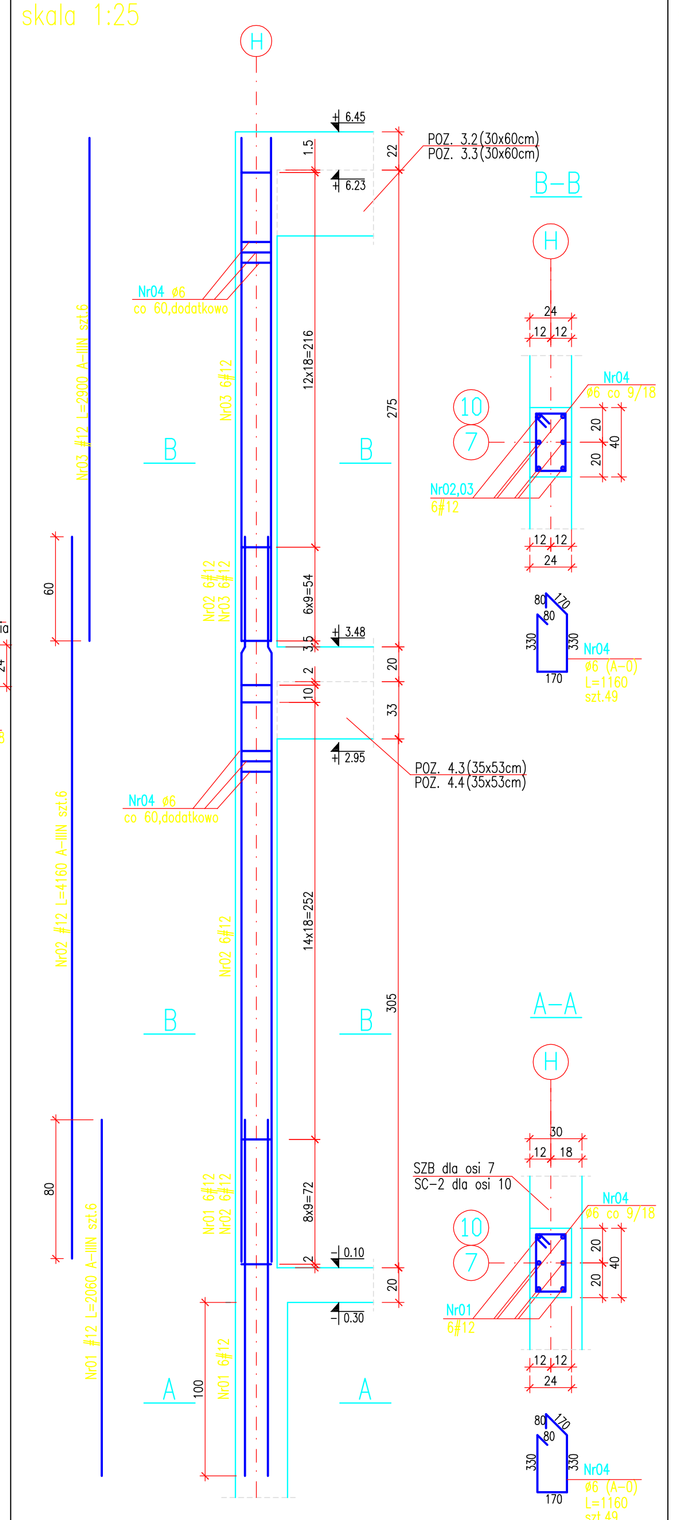

TRZPIEŃ T-4 szt.1

skala 1:25

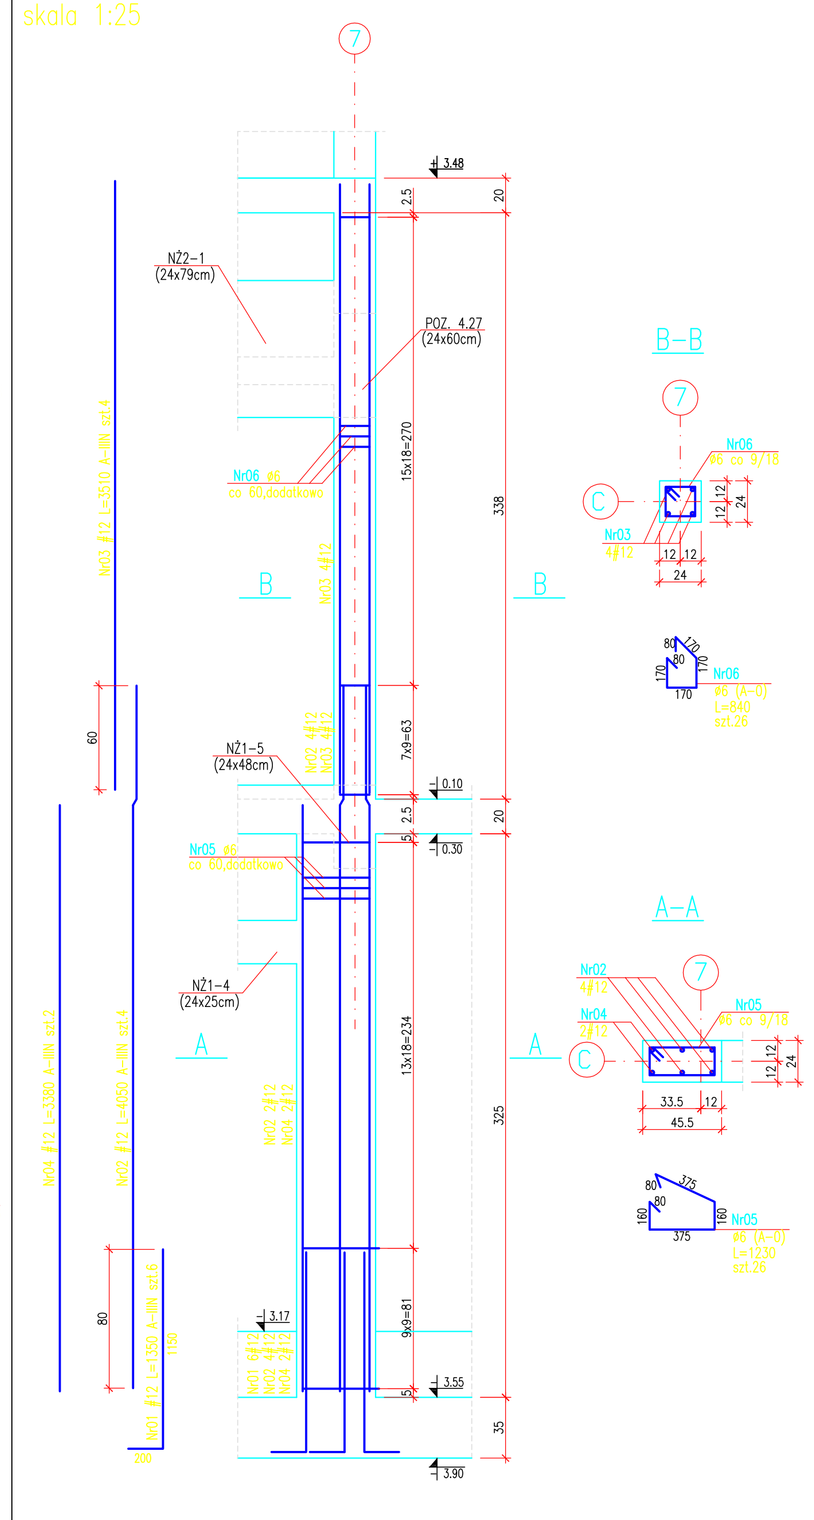

UWAGI

1. TRZPIENIE ŻELBETOWE W MIEJSCU STYKU ZE ŚCIANĄ MUROWANĄ ŁĄCZYĆ NA STRZĘPIA ZAZĘBIONE.

- BETON B30
- STAL A-IIIN(RB500W)-ZAMIENNIE BSt500S
  A-II(St3SX-b)
  A-0(St0S-b)
- OTULINA:
  - cg=3,5cm
- ZESTAWIENIE STALI ZBROJENIOWEJ NR12

Dokumentacja techniczna
DOMU POMOCY SPOŁECZNEJ
przy ulicy Pawiej w Gdyni

D P S

Nr części	Nr tomu	Nr zeszytu
CZĘŚĆ III	TOM 3	ZESZYT 1

ETAP PROJEKTOWANIA:

PROJEKT WYKONAWCZY KONSTRUKCJI

INWESTOR

URZĄD MIASTA GDYNI
AL. MARSZAŁKA PIŁSUDSKIEGO 52/54
81-382 GDYNIA

AGENCJA PROJEKTOWA

AUTORSKA PRACOWNIA ARCHITEKTURY CAD
04-158, WARSZAWA, ul. Zawiłedzka 46
TEL.(022) 740 11 45, 740 11 50, fax 879 8420
e-mail: apacad@pro.onet.pl www.apacad.pl

	IMIĘ NAZWISKO:	NR UPRAWNIENIA	PODPIS:
Projekt:			
	mgr inż. Zenon Leonowicz	120/Gd/90	
	mgr inż. Krzysztof Kwapisz	DAP/0067/POOK/09	
Opracowanie:			
	Maciej Wojciech Przybysz		

Tytuł rysunku:
TRZPIENIE T-1, ..., T-4

Skala: 1:25

Numer rysunku
K-22

Data opracowania:
LIPIEC 2005