Betonowanie technikiem

DOMU POMOCY SPOŁECZNEJ

przy ulicy Pawiej w Gdyni

D P S

Rzut/etap: EZESIE III	Nr arkusza: TOM 3	Nr zeszytu: ZESZYT 1

PROJEKT WYKONAWCZY KONSTRUKCJI

Etap/Podetap/Moduł:

MAESTRO

JADOMOSTKA PRODUKCYJNEJ

ul. MARESZAŁKA PIŁSUDSKIEGO 52/54

81-382 GDYNIA

AUTORSKA PRACOWNIA ARCHITEKTURY CAD

GA-154, WARSZAWA, ul. Zamkowska 40

TEL.(0)21 740 11 45, 740 11 50, fax 870 8420

e-mail: apcad@poczta.fm www.apcad.pl

Projekt:	mgr inż. MAŁGORZATA SZUBERT	NR UPRAWNIEŃ	PODPIS
Sprawdził:	mgr inż. Zenon Łopuszański	155/1999	
	mgr inż. Krzysztof Pawlicki	Z/0020/PKOO/21	
Opracował:	mgr inż. Małgorzata Szubert		

Tytuł rysunku:

TRZPIENIE T-10 ... T-14

Skala: 1:25

Numer rysunku:

K-24

Data opracowania:

LIPIEC 2021

UWAGI

1. TRZPIENIE ZELBETOWE W MIEJSCU STYKU ZE ŚCIANĄ MUROWANĄ DAĆ RYS STRZEPIA ZAZEBIONE.

-BETON B30

-STAL A-IIIN(R650DW)-ZBROJENIE BS1500S

-OTULINA- A-0(S1S3-5) A-1(S1S3X-5) A-0(S1S3-5) -cg=3,5cm
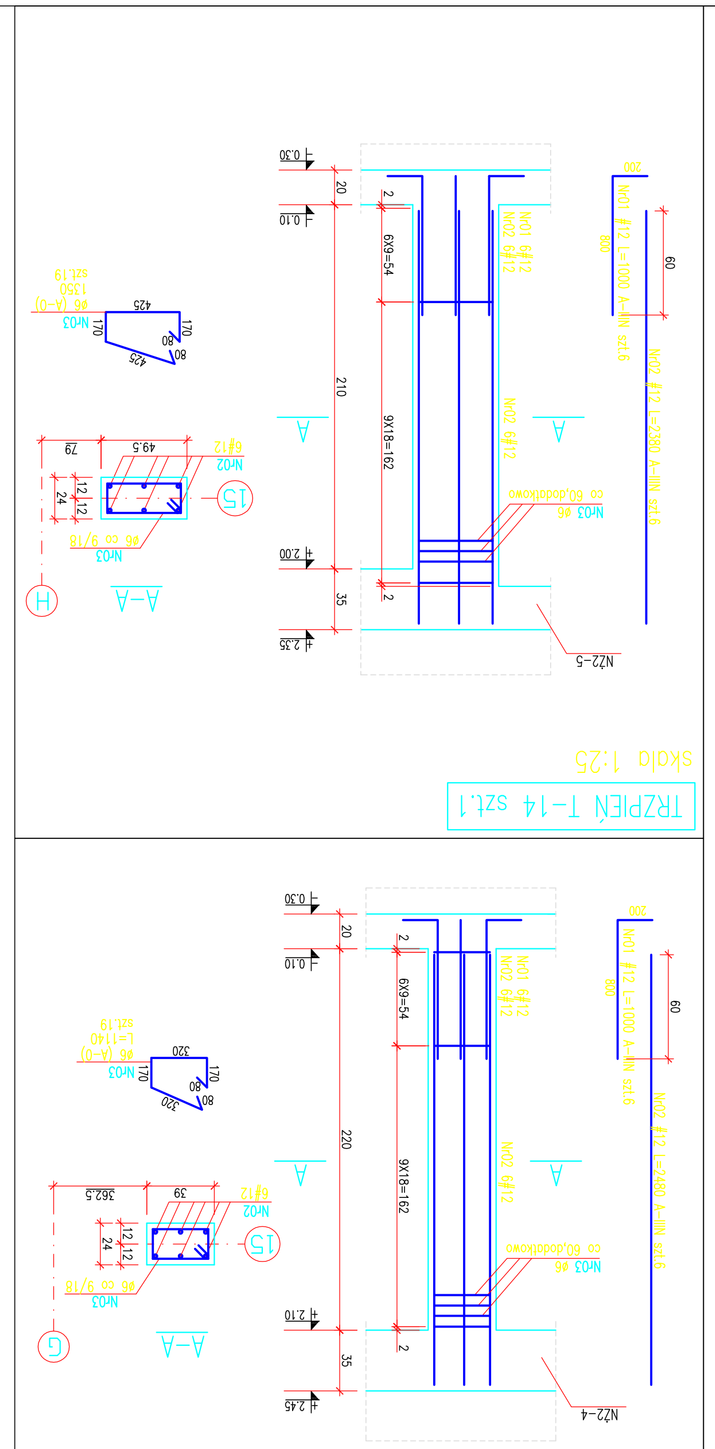
-ZESTAWIENIE STALI ZBROJENIOWEJ NR14