Dokumentacja techniczna

DOMU PÓŁNOCY SPÓŁEZNEJ

przy ulicy Prawej w Łynie

DPS

Rodzaj	Typ	Nr zeszytu
ŻELBET	TOM 3	ZESZYT 1

TYTUŁ PROJEKTOWANEGO

PROJEKT WYKONAWCZY KONSTRUKCJI

INWESTOR

URZĄD MIASTA GDYNI
AL. MARSZAŁKA PIŁSUDSKIEGO 52/54
81-382 GDYNIA

JEDNOSTKA PROJEKTOWA

AUTORSKA PRACOWNIA ARCHITEKTURY CAD
ul. Grunwaldzka 14
TEL.(0-22) 740 11 45, 740 11 50, fax 879 8430
e-mail: apcad@pro.onet.pl www.apcad.pl

Projektował:	IMIĘ NAZWISKO:	NR UPRAWNIEŃ	PODPIS
	mgr inż. Zenon Leonowicz	123/91/0	
	mgr inż. Roman Pawlicz	ZAP/0099/POOO/15	
Sprawdzał:	Maciej Tadeusz Rogowski		

Tytuł rysunku: TRZPIĘTRO T-15, ..., T-18

Skala: 1:25

Numer rysunku: K-26

Data opracowania: LIPIEC 2015

UWAGI

1. TRZPIĘTRE ŻELBETOWE W MIESZANEJ STRUKTURZE NOŚNEJ ŚCIAN MUROWANYCH I ŻELBETOWYCH.

–BETON B30
–STAL A-IIIN(RB500W)–ZBROJENIE ZASADNICZE
A-I(St3SX-b)
–OTULINA–
–c=3,5cm

–ZESTAWIENIE STALI ZBROJENIOWEJ NR15

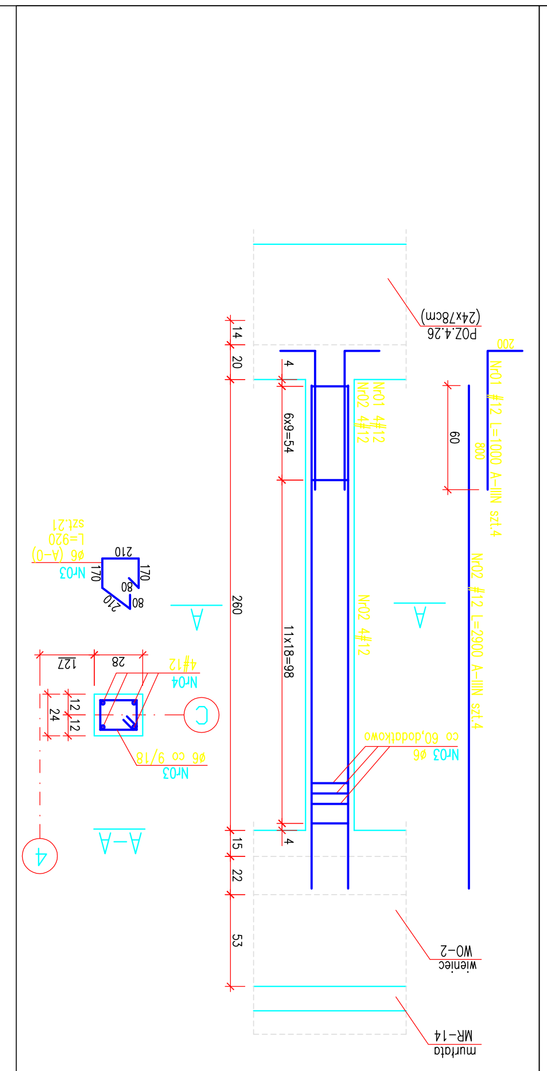

TRZPIĘŃ T-18 SZT.1

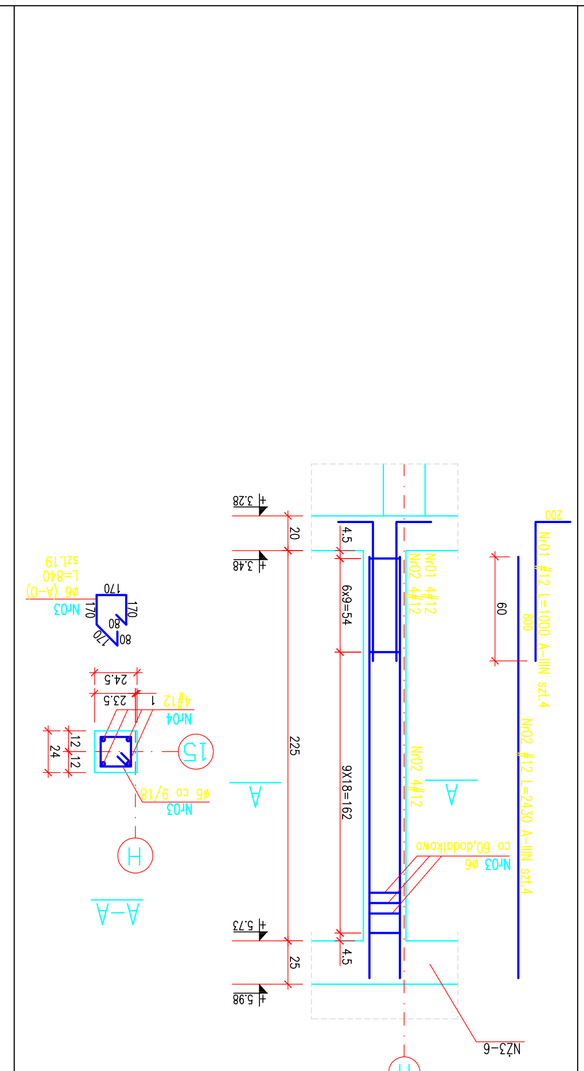

TRZPIEŃ T-17 SZT.1

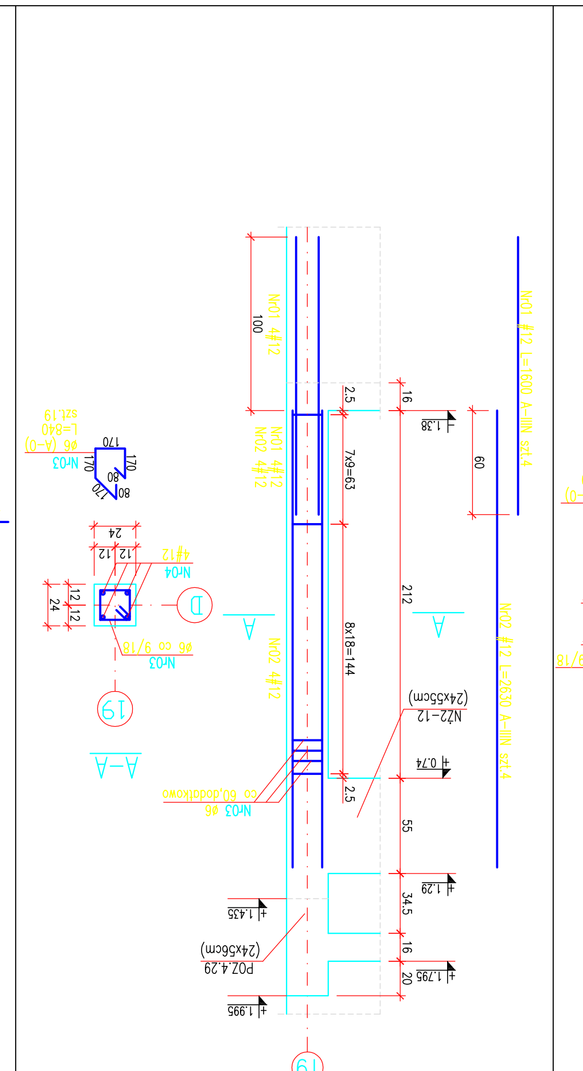

TRZPIEŃ T-16 SZT.1

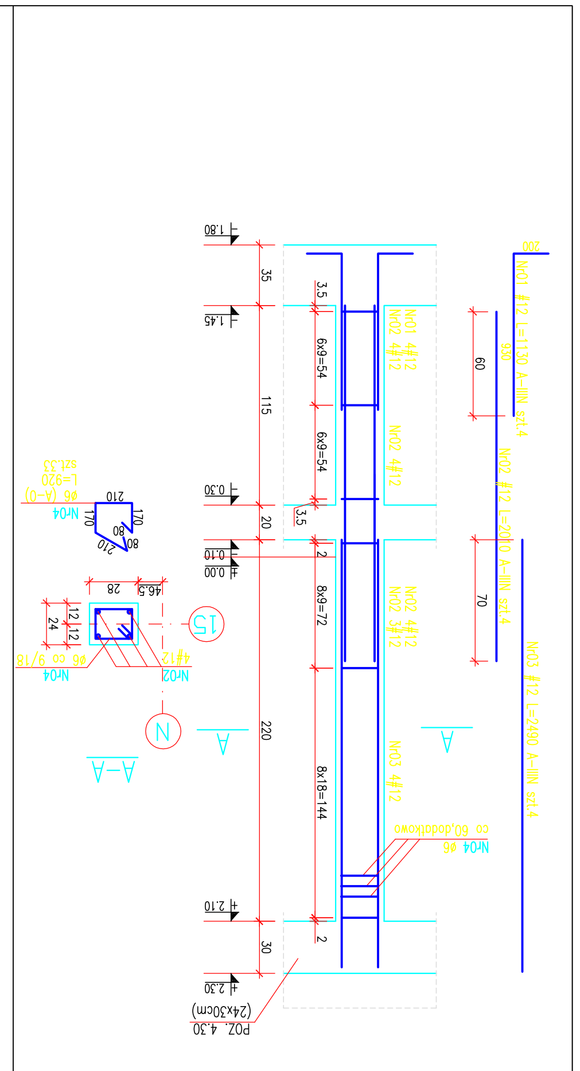

TRZPIEŃ T-15 SZT.1