PODCIĄG ŻELBETOWY (35x55cm) POZ. 4.2 szt.1

skala 1:50

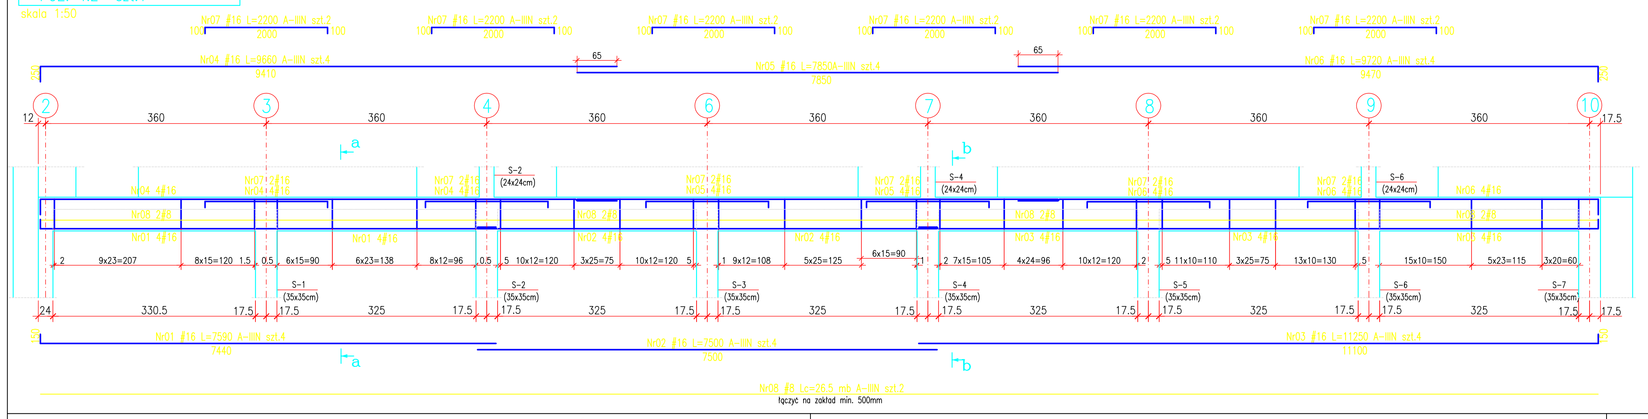

Przekrój a-a

skala 1:20

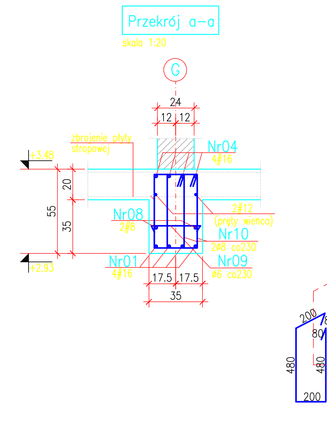

Przekrój b-b

skala 1:20

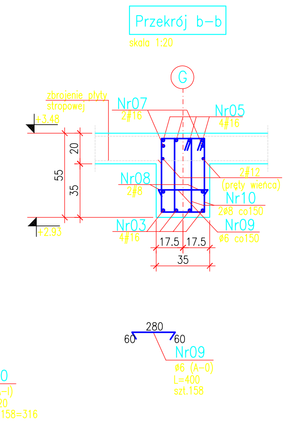

PODCIĄG ŻELBETOWY (30x53cm) POZ. 4.3 szt.1

skala 1:50

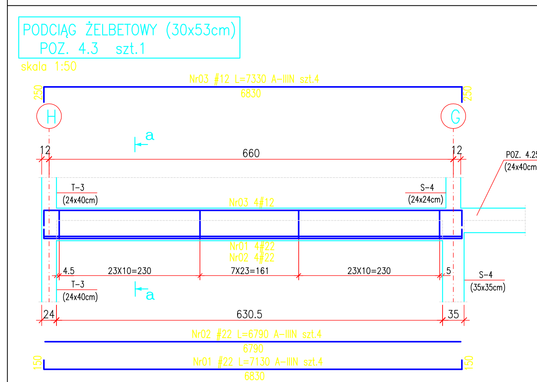

Przekrój a-a

skala 1:20

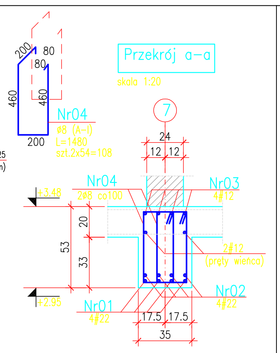

PODCIĄG ŻELBETOWY (30x53cm) POZ. 4.4 szt.1

skala 1:50

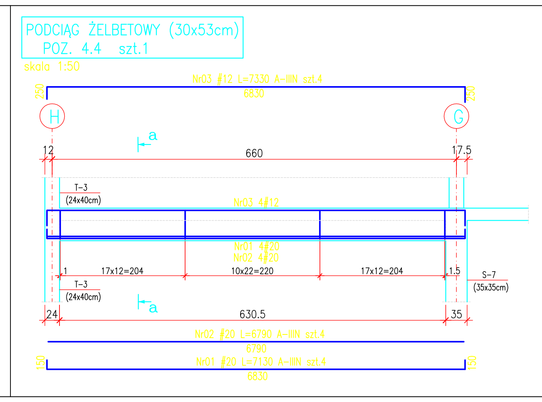

Przekrój a-a

skala 1:20

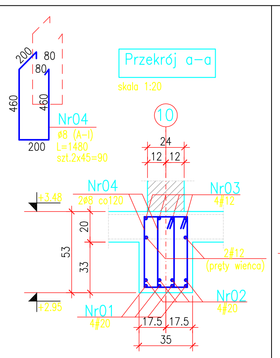

PODCIĄG ŻELBETOWY (30x63cm) POZ. 4.5 szt.1

skala 1:50

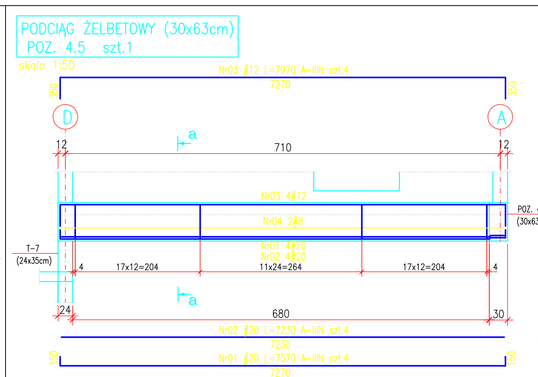

Przekrój a-a

skala 1:20

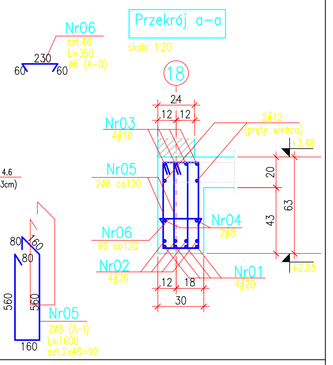

PODCIĄG ŻELBETOWY (30x63cm) POZ. 4.6 szt.1

skala 1:25

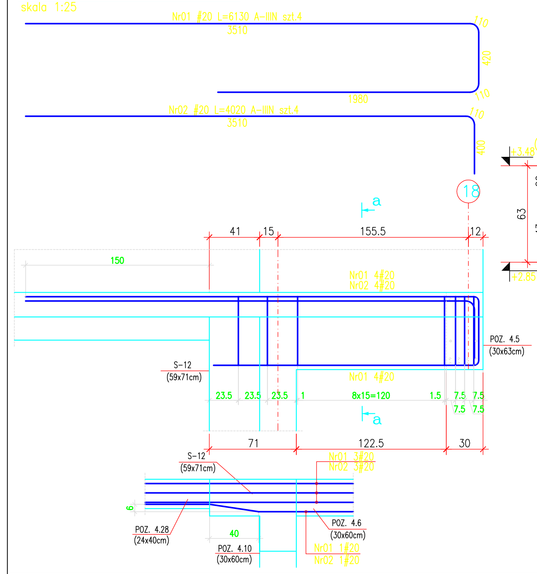

Przekrój a-a

skala 1:20

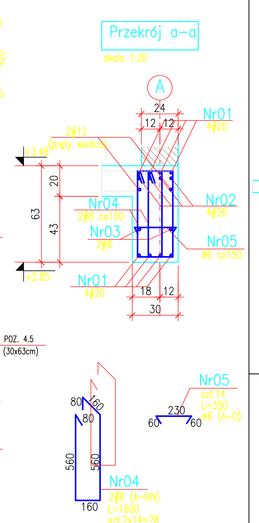

PODCIĄG ŻELBETOWY (30x53cm) POZ. 4.7 szt.1

skala 1:50

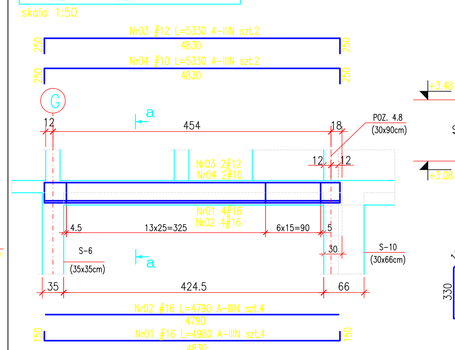

Przekrój a-a

skala 1:20

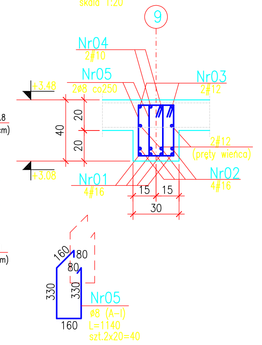

NADCIĄG ŻELBETOWY (30x90cm) POZ. 4.8 szt.1

skala 1:50

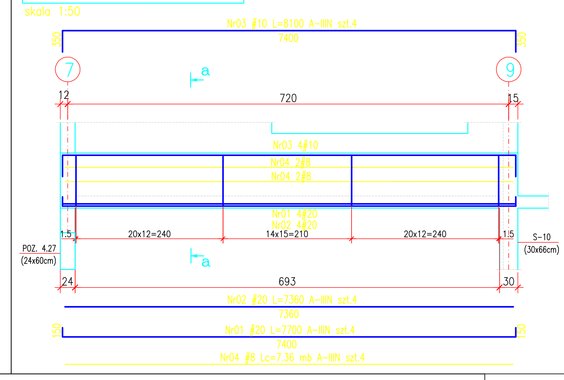

Przekrój a-a

skala 1:20

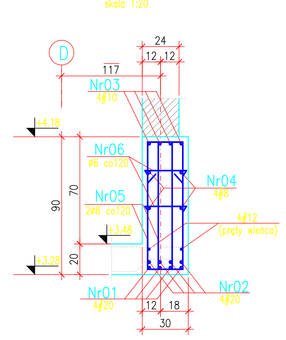

PODCIĄG ŻELBETOWY (30x60cm) POZ. 4.10 szt.1

skala 1:50

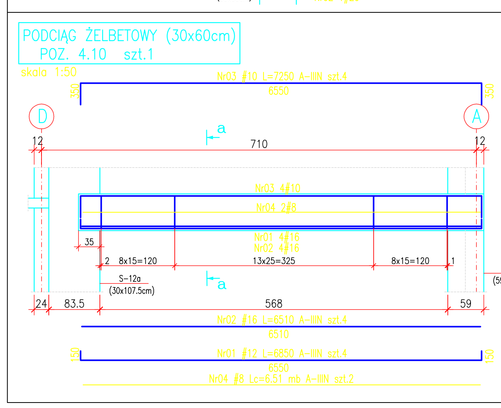

Przekrój a-a

skala 1:20

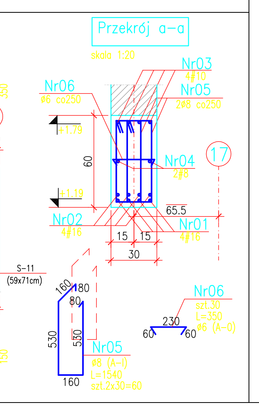

PODCIĄG ŻELBETOWY (30x55cm) POZ. 4.9 szt.1

skala 1:50

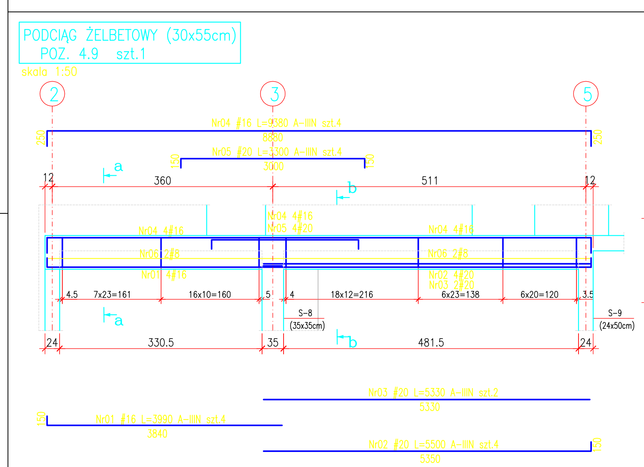

Przekrój a-a

skala 1:20

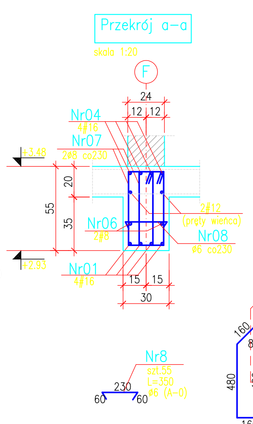

Przekrój b-b

skala 1:20

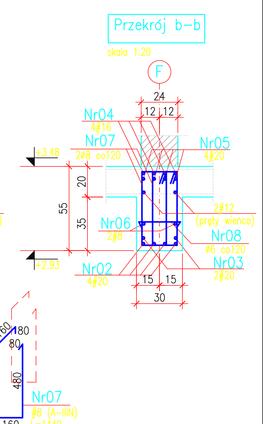

-BETON B30
-STAL A-IIINRB500W)-ZAMIENNIE BSt500S
A-I(St3SX)
A-II(St0S-b)
-OTULINA c=3,5cm
-ZESTAWIENIE STALI ZBROJENIOWEJ NR 16

Dokumentacja techniczna
DOMU POMOCY SPOŁECZNEJ
przy ulicy Powstań w Gdyni

D P S

Etap: CZĘŚĆ III | Branża: TOM 3 | Tom/zeszyt: ZESZYT 1

Nazwa przedsięwzięcia:
PROJEKT WYKONAWCZY KONSTRUKCJI

Inwestor:
URZĄD MIASTA GDYNI
81-382 GDYNIA

Jednostka projektowa:
AUTORSKA PRACOWNIA ARCHITEKTURY CAD
tel./fax: 607 [illegible]
TEL./(022) 740 11 45, 740 11 82, fax 679 5420
e-mail: [illegible]@o2.pl e-mail: [illegible]

WŁAŚCIWOŚĆ	NAZWISKO	PODPIS
Projekt:	[illegible]	
Sprawdził (branżowy):	[illegible]	
Sprawdził (koordynator):	[illegible]	
Opracował:	[illegible]	
Nadzór Autorski:	[illegible]	

Tytuł rysunku:
PODCIĄGI PARTERU
POZ.4.2....POZ.4.10

Skala: 1:50

Numer rysunku: K-28

Data opracowania: LIPIEC 2015