Nadproże NŻ1-7 (24x25cm) szt.1
Nadproże NŻ1-8 (24x25cm) szt.1

skala 1:20

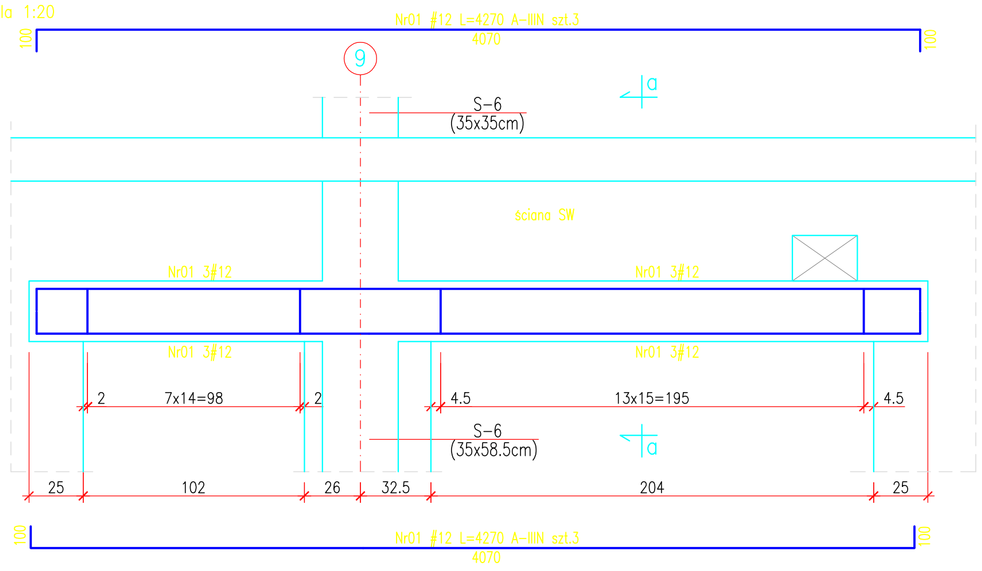

Przekrój a-a

skala 1:20

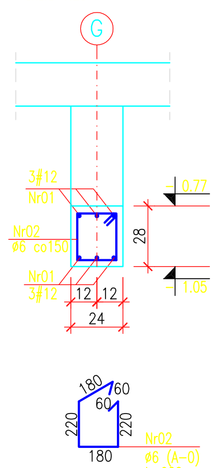

Nadproże NŻ1-9 (24x25cm) szt.1

skala 1:20

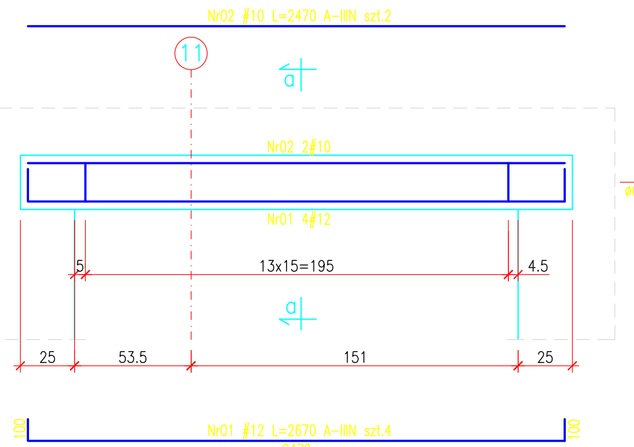

Przekrój a-a

skala 1:20

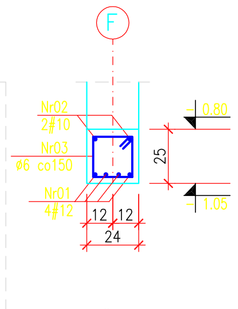

Nadproże NŻ1-10 (24x30cm) szt.2

skala 1:20

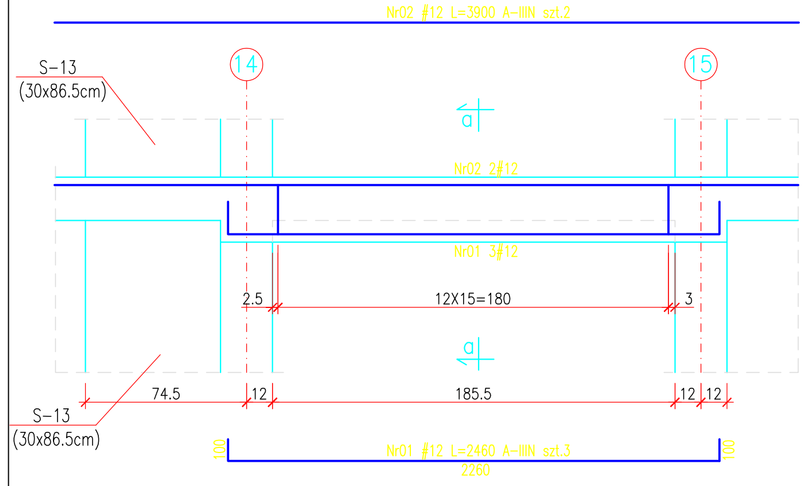

Przekrój a-a

skala 1:20

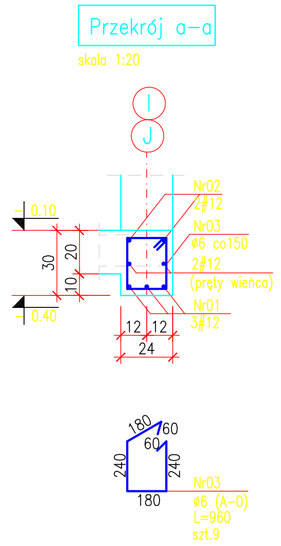

Nadproże NŻ1-11 (24x30cm) szt.1

skala 1:20

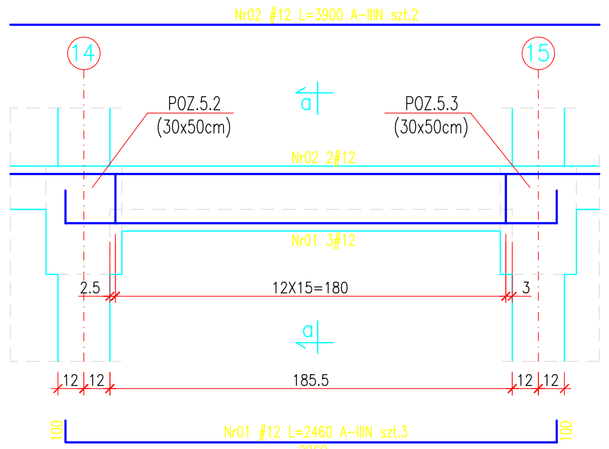

Przekrój a-a

skala 1:20

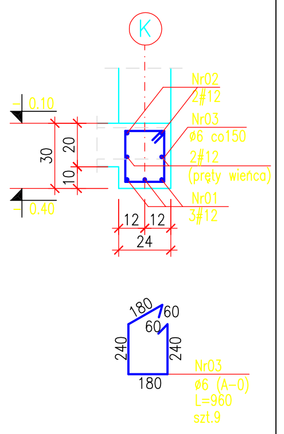

Nadproże NŻ1-12 (24x45cm), (24x55cm) szt.1

skala 1:20

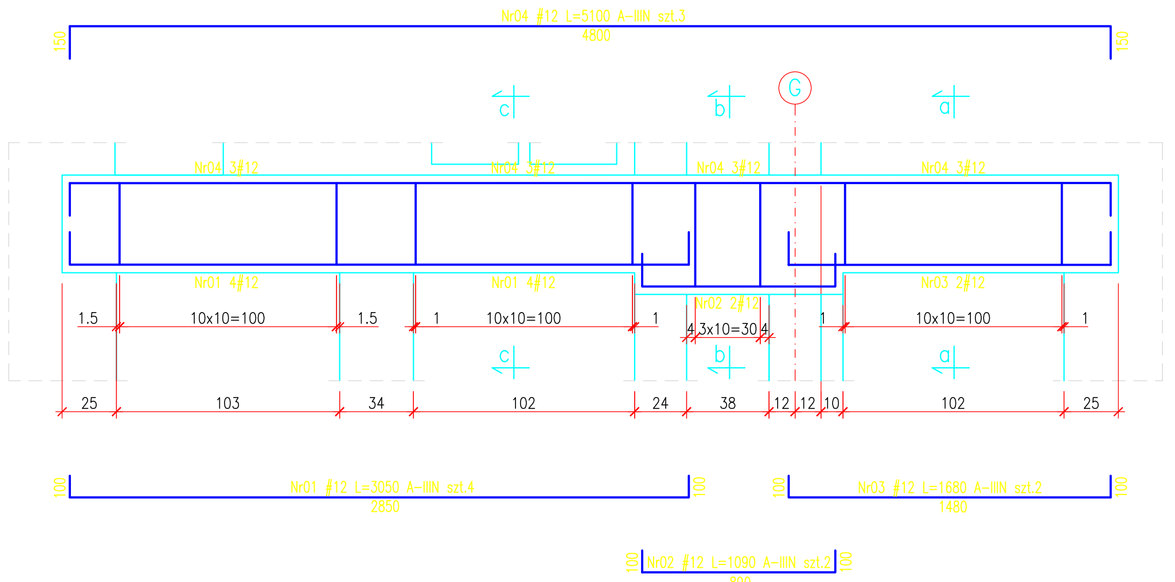

Przekrój a-a

skala 1:20

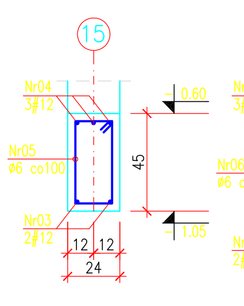

Przekrój b-b

skala 1:20

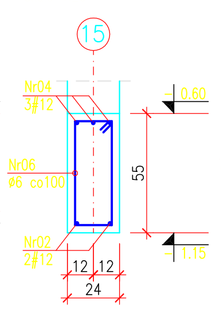

Przekrój c-c

skala 1:20

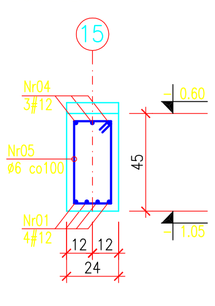

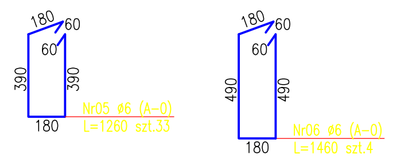

Nadproże NŻ1-13 (24x38cm), (24x40cm) szt.1

skala 1:20

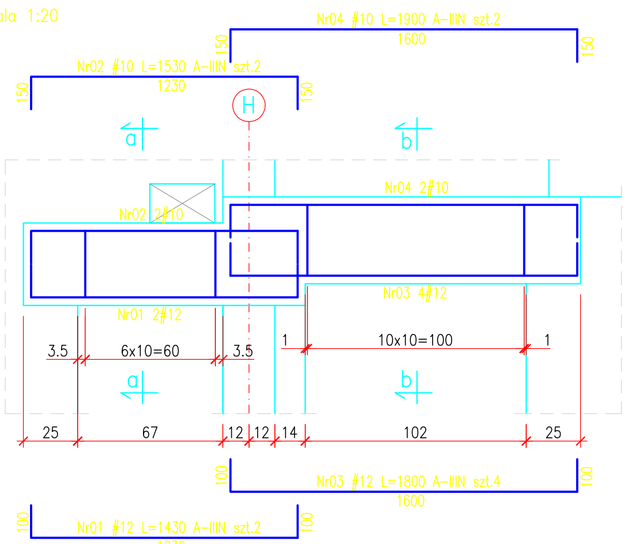

Przekrój a-a

skala 1:20

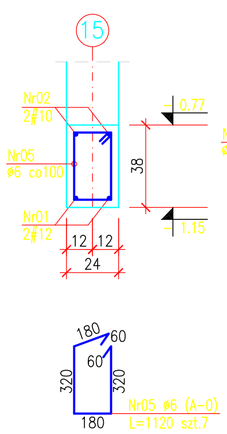

Przekrój b-b

skala 1:20

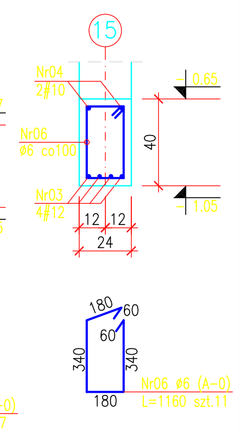

Nadproże NŻ1-14 (24x45cm) szt.1

skala 1:20

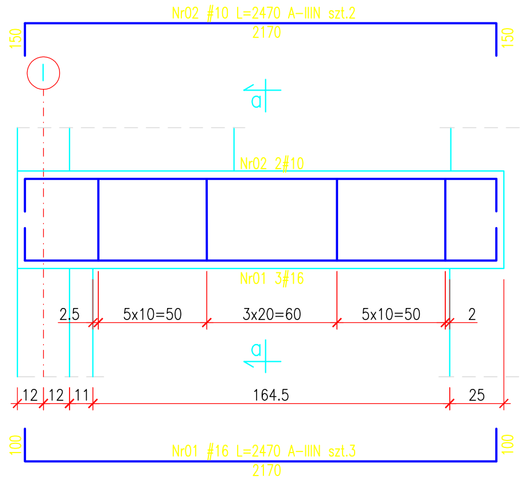

Przekrój a-a

skala 1:20

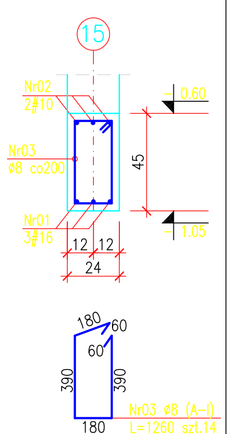

UWAGI:

-ROZPATRYWAĆ ŁĄCZNIE Z RYS. NR K-02, K-08, i K-09 ORAZ Z RYSUNKAMI ARCHITEKTURY I INSTALACJI
-WYKORZYSTANIE PRĘTÓW WIEŃCA W ZBROJ. NADPROŻY UZGODNIĆ W RAMACH NADZORU AUTORSKIEGO
-WYMAGANA JEST CIĄGŁOŚĆ PRĘTÓW WIEŃCA W OBRĘBIE NADPROŻY

-BETON: B30
-STAL: A-IIIN(RB500W)-ZAMIENNIE: BSt500S
A-II(St3SX-b)
A-0(St0S-b)
-OTULINA:
-NADPROŻA: cg=3.0cm

-ZESTAWIENIE STALI ZBROJENIOWEJ: NR22

Dokumentacja techniczna
DOMU POMOCY SPOŁECZNEJ
przy ulicy Pawiej w Gdyni

DPS

Nr części	Nr tomu	Nr zeszytu
CZĘŚĆ III	TOM 3	ZESZYT 2

ETAP PROJEKTOWANIA:

PROJEKT WYKONAWCZY KONSTRUKCJI

INWESTOR

URZĄD MIASTA GDYNI
AL. MARSZAŁKA PIŁSUDSKIEGO 52/54
81-382 GDYNIA

JEDNOSTKA PROJEKTOWA:

AUTORSKA PRACOWNIA ARCHITEKTURY CAD
04-108, WARSZAWA, ul. Zamiejscka 48
tel./fax: 022/749 11 40, 749 11 50, tel. 679 94 20
e-mail: apacad@pro.onet.pl , www.apacad.pl

	IMIĘ NAZWISKO:	NR UPRAWNIENIA	PODPIS:
Projekt:			
	mgr inż. Zenon Leoniewski	upoźniki	
	mgr inż. Krzysztof Kiełbry	ZAP/0006/POOS/07	
Opracowanie:			
	Maciej Wojciech Popławski		

Tytuł rysunku:
NADPROŻA PIWNICY NŻ1-7, ..., NŻ1-14

Skala: 1:20

Numer rysunku: K-32

Data opracowania: LIPIEC 2005