## Nadproże NŻ1–23 (24x25cm) szt.1

skala 1:20

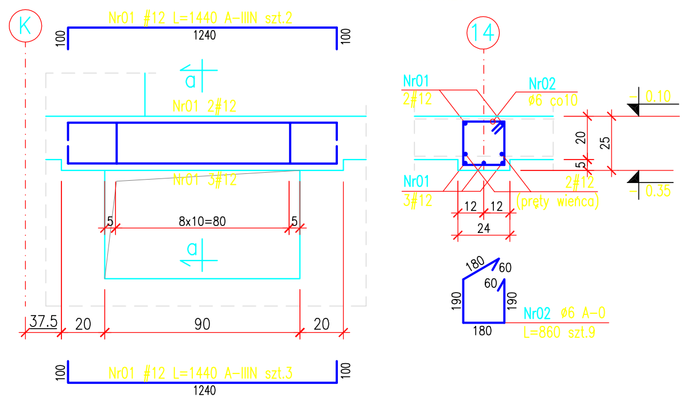


### Przekrój a–a

skala 1:20




## Nadproże NŻ1–24 (24x40cm) szt.1

skala 1:20

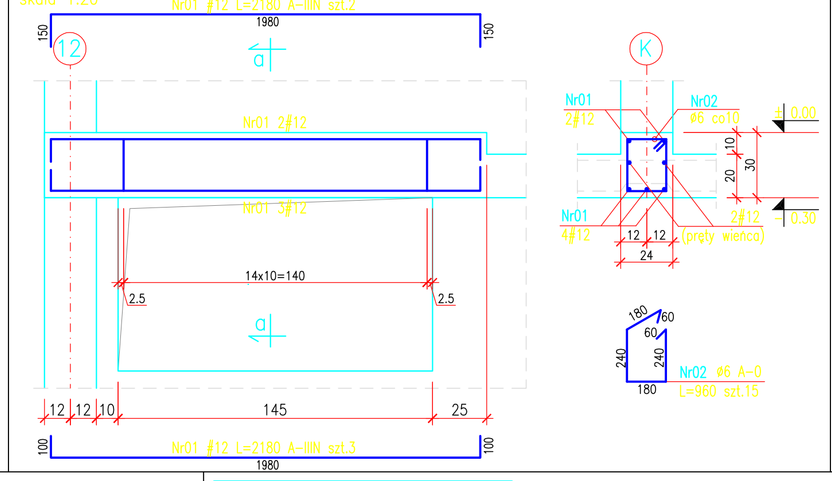


## Nadproże NŻ1–25 (24x25cm) szt.1

skala 1:20

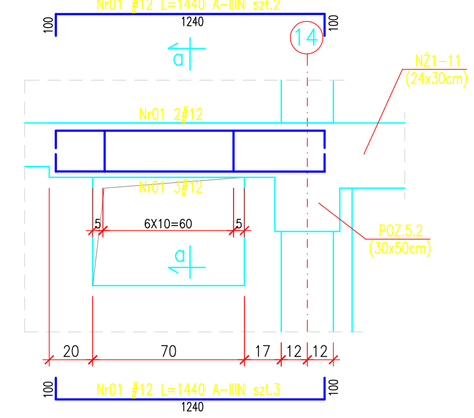


### Przekrój a–a

skala 1:20

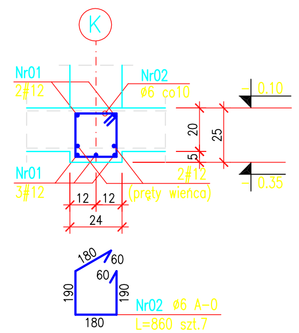


## Nadproże NŻ1–26 (24x25cm) szt.1

skala 1:20

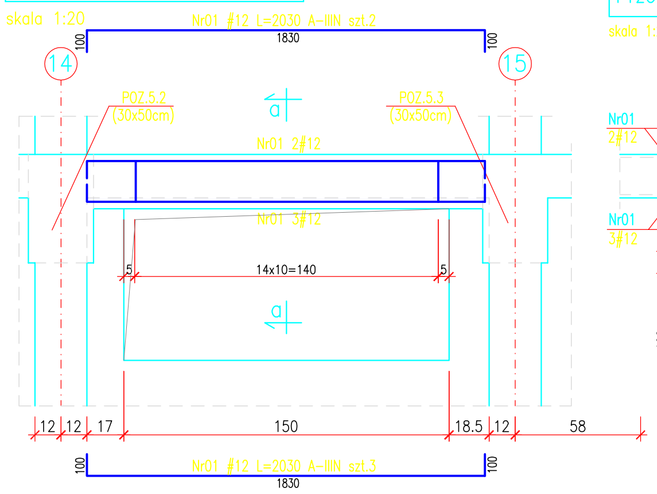


### Przekrój a–a

skala 1:20

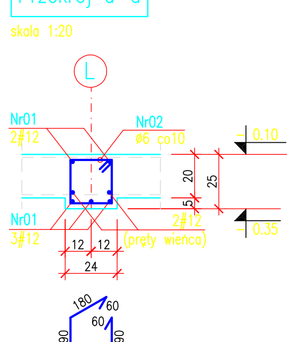


## Nadproże NŻ1–27 (24x20cm) szt.1

skala 1:20

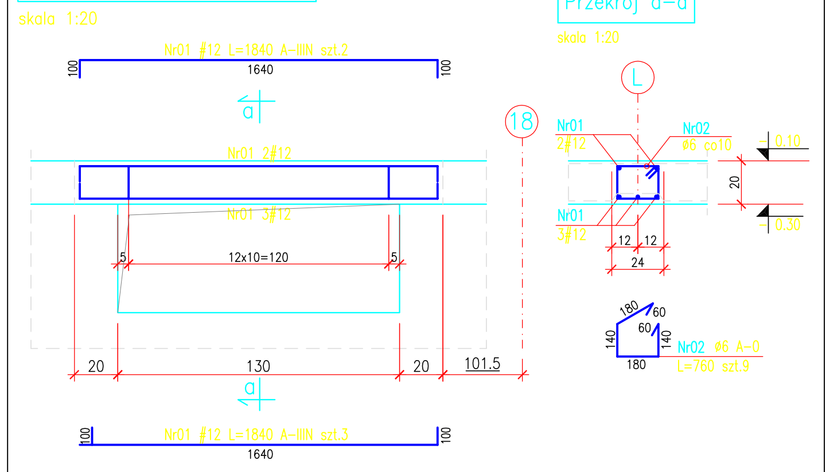


### Przekrój a–a

skala 1:20




## Nadproże NŻ1–28 (24x32.5cm) szt.1

skala 1:20

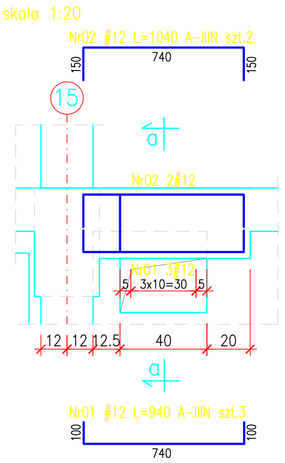


### Przekrój a–a

skala 1:20

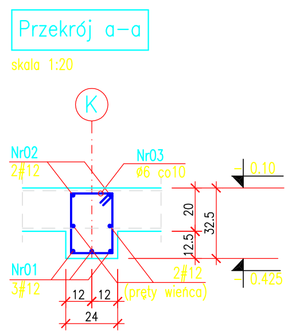


## Nadproże NŻ1–29 (24x32.5cm) Nadproże NŻ1–30 (24x20cm) szt.2

skala 1:20

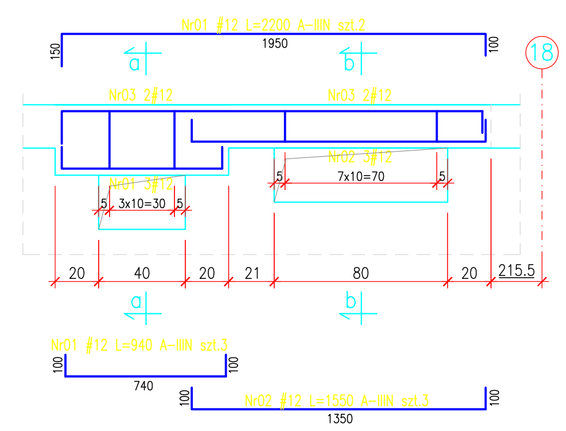


### Przekrój a–a

skala 1:20

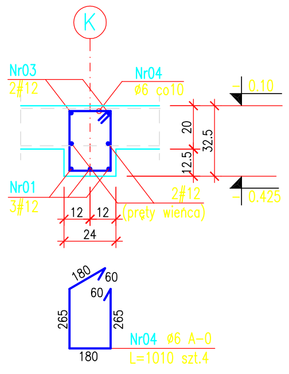


### Przekrój b–b

skala 1:20

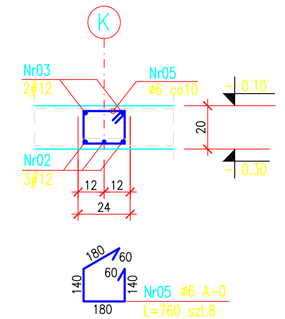


UWAGI

1. WYKORZYSTANIE PRĘTÓW WIEŃCA W ZBROJENIU NADPROŻY UZGODNIĆ Z PROJEKTANTEM KONSTRUKCJI W RAMACH NADZORU AUTORSKIEGO. WYMAGANA JEST CIĄGŁOŚĆ PRĘTÓW WIEŃCA W OBRĘBIE NADPROŻY.
2. ROZPATRYWAĆ ŁĄCZNIE Z RYS. NR K–02, K–08 i K–09 ORAZ Z RYSUNKAMI ARCHITEKTURY I INSTALACJI.

–BETON B30
–STAL A–IIIN(RB500W)–ZAMIENNIE BSt500S
A–I(St3SX–b)
A–0(St0S–b)
–OTULINA:
–NADPROŻA cg=3,0cm

–ZESTAWIENIE STALI ZBROJENIOWEJ NR24

Dokumentacja techniczna
**DOMU POMOCY SPOŁECZNEJ**
przy ulicy Pawiej w Gdyni

| Nr części | Nr tomu | Nr zeszytu |
|---|---|---|
| CZĘŚĆ III | TOM 3 | ZESZYT 2 |

ETAP PROJEKTOWANIA:
**PROJEKT WYKONAWCZY KONSTRUKCJI**

INWESTOR:
URZĄD MIASTA GDYNI
AL. MARSZAŁKA PIŁSUDSKIEGO 52/54
81–382 GDYNIA

JEDNOSTKA PROJEKTOWA:
AUTORSKA PRACOWNIA ARCHITEKTURY CAD
04–158, WARSZAWA, ul. Zamkniecka 46
TEL.(022) 740 11 45, 740 11 50, fax 879 8420
e–mail: apacad@pro.onet.pl www.apacad.pl

| | IMIĘ NAZWISKO: | NR UPRAWNIENIA | PODPIS: |
|---|---|---|---|
| Projekt: | | | |
| | mgr inż. Zenon Leonowski | 1558/90 | |
| | mgr inż. Krzysztof Kwiatkowski | ŁAP/0005/POOK/03 | |
| Opracowanie: | | | |
| | Maciej Wojciech Przybyski | | |

Tytuł rysunku:
NADPROŻA PIWNICY NŻ1–23, ..., NŻ1–30

Skala: 1:20

Numer rysunku
K–34

Data opracowania:
LIPIEC 2005