Nadproże NŻ1-31 (24x32.5cm) szt.1

skala 1:20

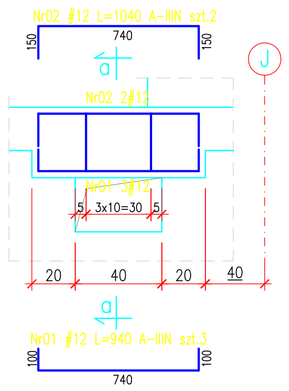

Przekrój a-a

skala 1:20

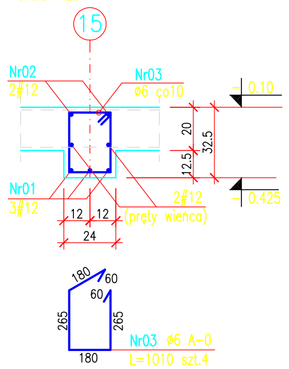

Nadproże NŻ1-32 (24x40cm) szt.2

skala 1:20

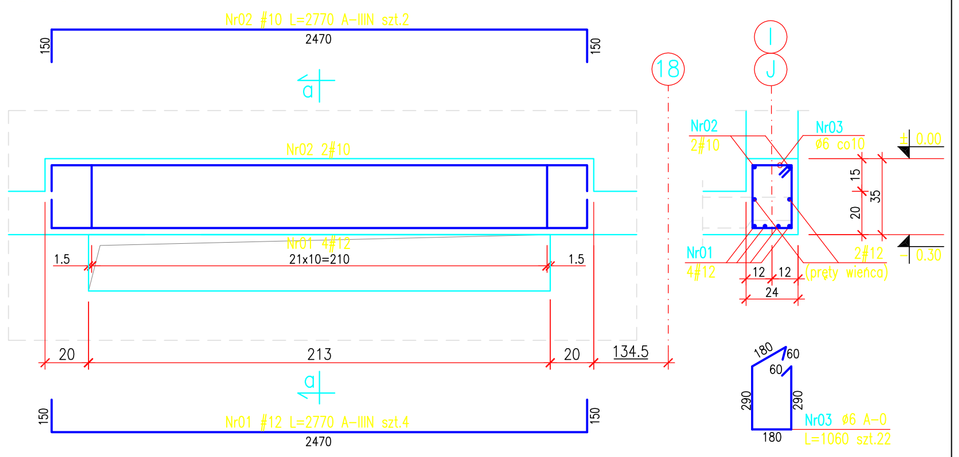

Nadproże NŻ1-33 (24x20cm) szt.1

skala 1:20

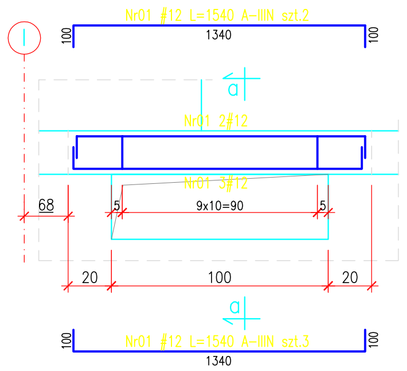

Przekrój a-a

skala 1:20

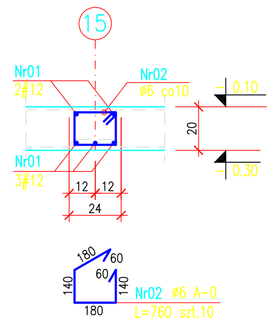

Nadproże NŻ1-34 (24x40cm) szt.1

skala 1:20

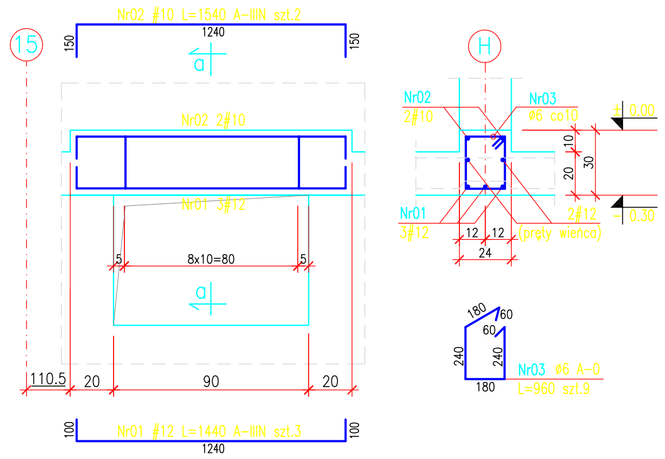

Nadproże NŻ1-35 (24x40cm) szt.1

skala 1:20

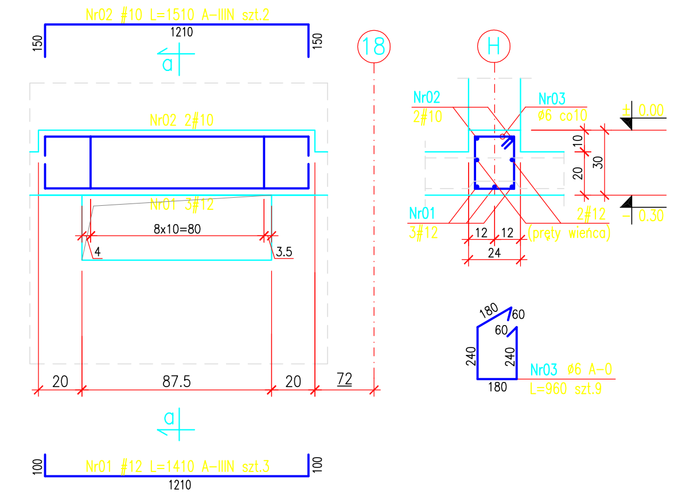

Nadproże NŻ1-36 (24x20cm) szt.1

skala 1:20

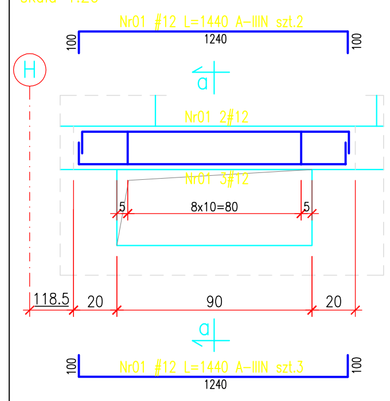

Przekrój a-a

skala 1:20

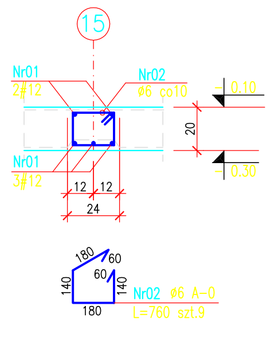

Nadproże NŻ1-37 (24x20cm) szt.1

skala 1:20

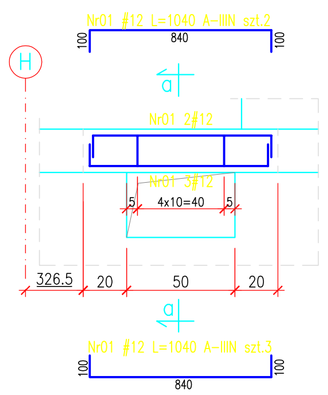

Przekrój a-a

skala 1:20

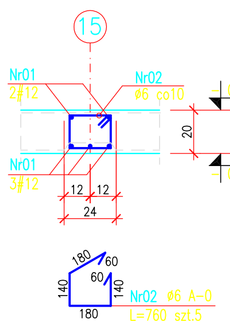

Nadproże NŻ1-38 (24x20cm) szt.1

skala 1:20

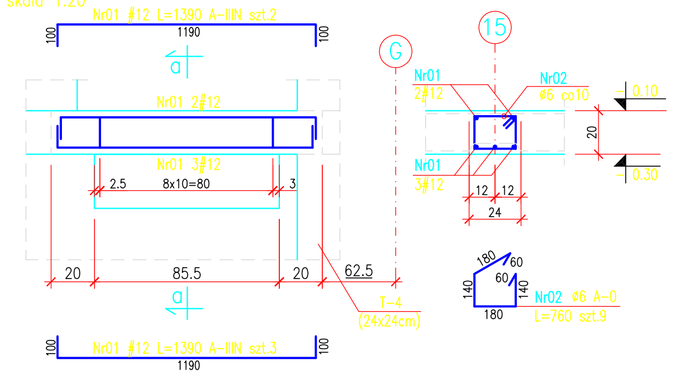

UWAGI

1. WYKORZYSTANIE PRĘTÓW WIEŃCA W ZBROJENIU NADPROŻY UZGODNIĆ Z PROJEKTANTEM KONSTRUKCJI W RAMACH NADZORU AUTORSKIEGO. WYMAGANA JEST CIĄGŁOŚĆ PRĘTÓW WIEŃCA W OBRĘBIE NADPROŻY.
2. ROZPATRYWAĆ ŁĄCZNIE Z RYS. NR K-02, K-08 i K-09 ORAZ Z RYSUNKAMI ARCHITEKTURY I INSTALACJI.

-BETON B30
-STAL: A-IIIN(RB500W)-ZAMIENNIE BSt500S
A-I(St3SX-b)
A-0(St0S-b)
-OTULINA:
-NADPROŻA cg=3,0cm

-ZESTAWIENIE STALI ZBROJENIOWEJ NR25

Dokumentacja techniczna
DOMU POMOCY SPOŁECZNEJ
przy ulicy Pawłej w Gdyni

Nr części	Nr tomu	Nr zeszytu
CZĘŚĆ III	TOM 3	ZESZYT 2

ETAP PROJEKTOWANIA:
PROJEKT WYKONAWCZY KONSTRUKCJI

INWESTOR:
URZĄD MIASTA GDYNI
AL. MARSZAŁKA PIŁSUDSKIEGO 52/54
81-382 GDYNIA

JEDNOSTKA PROJEKTOWA:
AUTORSKA PRACOWNIA ARCHITEKTURY CAD
04-158, WARSZAWA, ul. Zamkniecka 45
TEL.(022) 740 11 45, 740 11 50, fax 879 8420
e-mail: apacad@pracownia.pl www.apacad.pl

	IMIĘ NAZWISKO:	NR UPRAWNIENIA	PODPIS:
Projekt:			
	mgr inż. Zenon Lewdowski	124/85/W	
	mgr inż. Krzysztof Sadzio	7126/0000/POM/00	
Opracowania:			
	Maciej Wojciech Przybylski		

Tytuł rysunku:
NADPROŻA PIWNICY NŻ1-31, ..., NŻ1-38

Skala: 1:20

Numer rysunku: K-06

Data opracowania: LIPIEC 2005