Nadproże NŻ2-1 (24x79cm) szt.1

skala 1:20

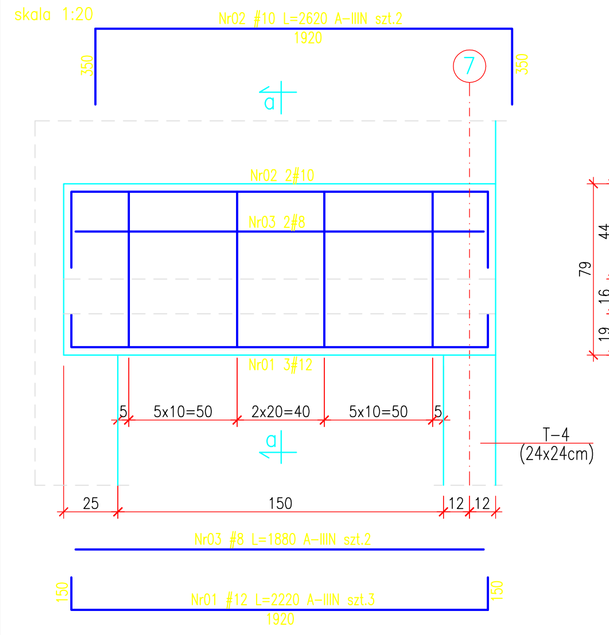

Przekrój a-a

skala 1:20

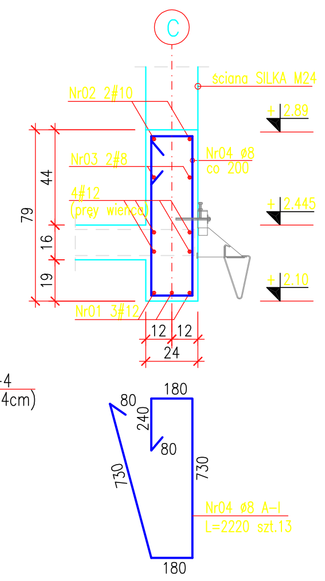

Nadproże NŻ2-2 (24x40cm) szt.2

skala 1:20

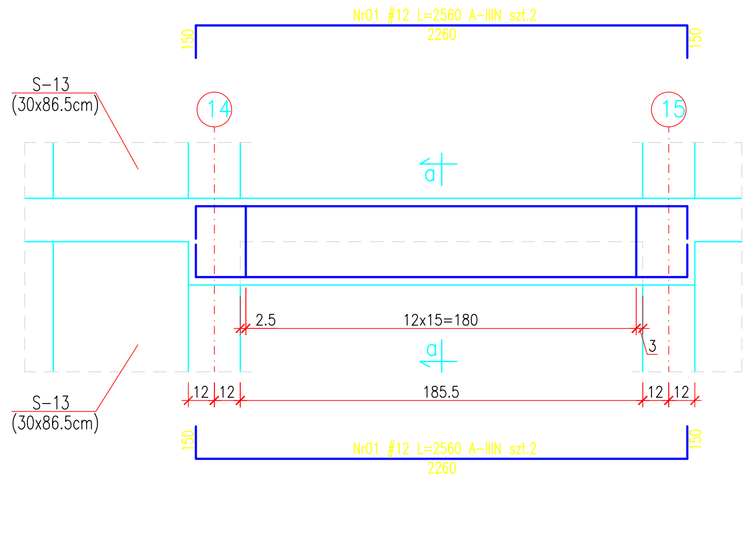

Przekrój a-a

skala 1:20

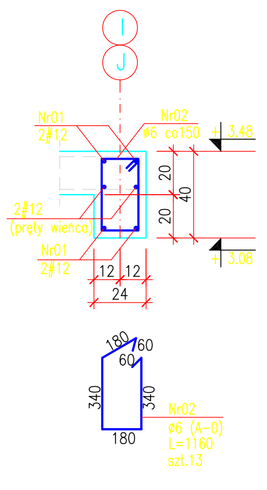

Nadproże NŻ2-3 (24x35cm) szt.1

skala 1:20

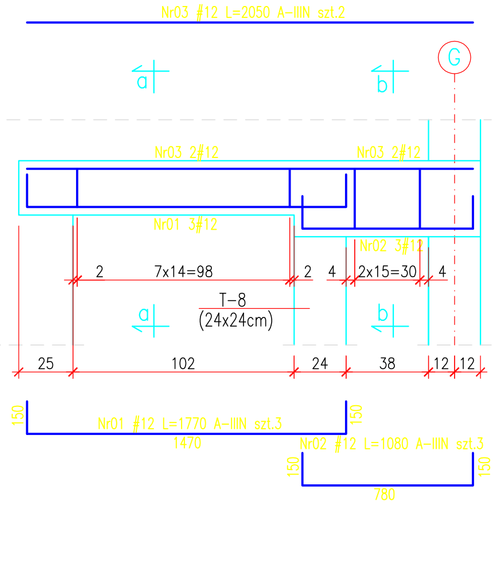

Przekrój a-a

skala 1:20

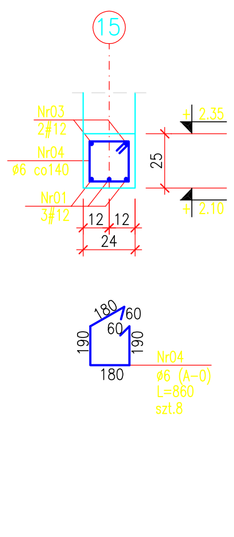

Przekrój b-b

skala 1:20

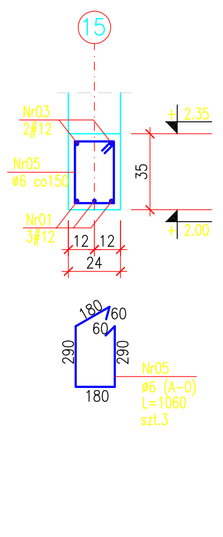

Nadproże NŻ2-4 (24x35cm) szt.1

skala 1:20

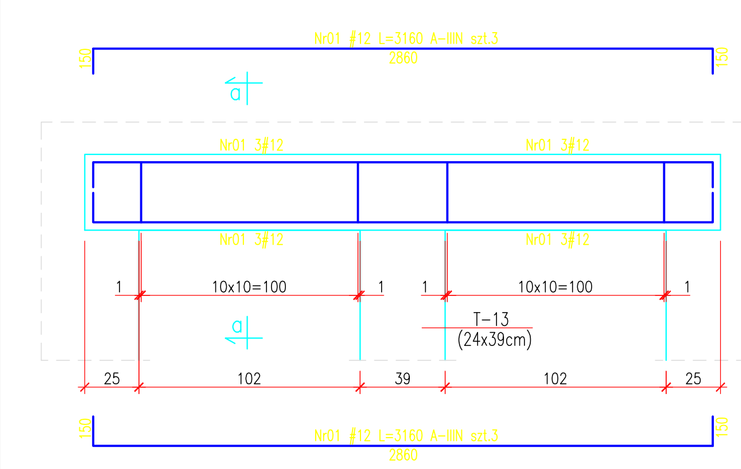

Przekrój a-a

skala 1:20

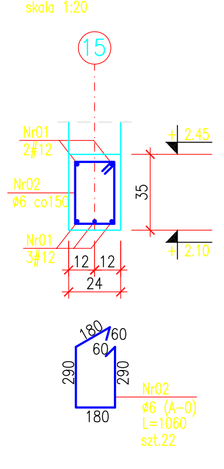

Nadproże NŻ2-5 (24x35cm) szt.1

skala 1:20

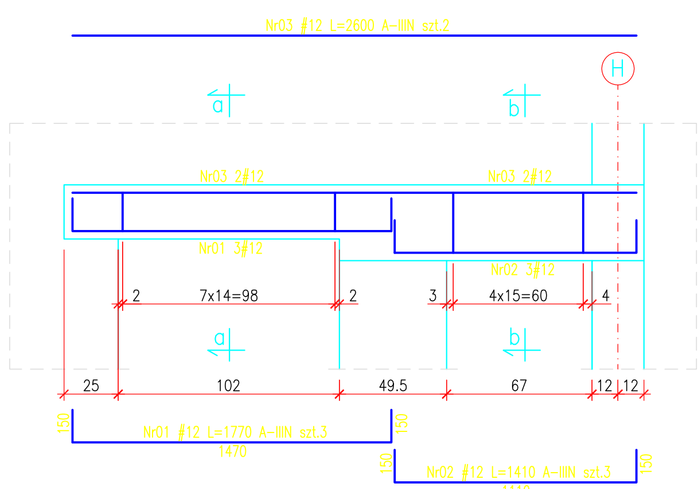

Przekrój a-a

skala 1:20

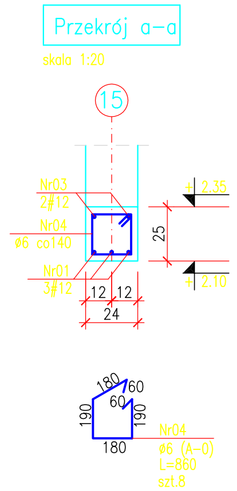

Przekrój b-b

skala 1:20

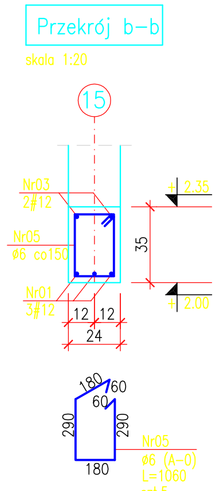

Nadproże NŻ2-6 (24x40cm) szt.1

skala 1:20

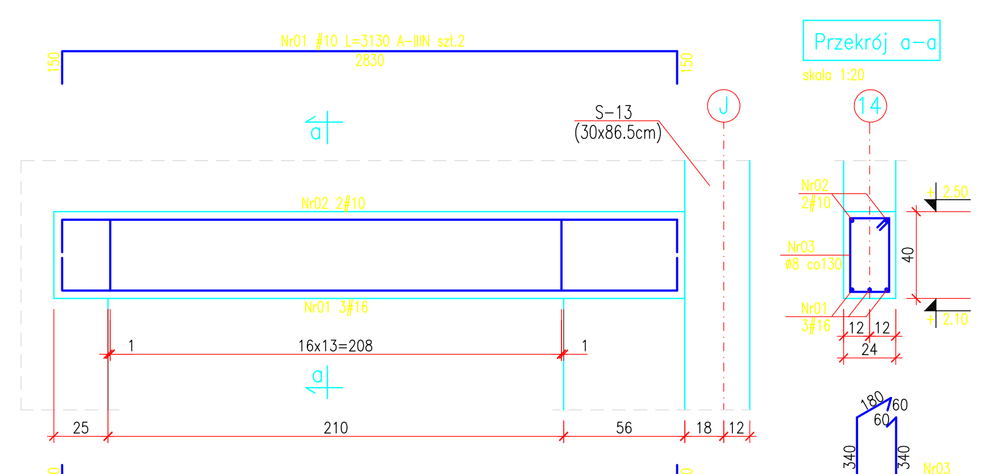

Przekrój a-a

skala 1:20

Nadproże NŻ2-7 (24x78cm) szt.1

skala 1:20

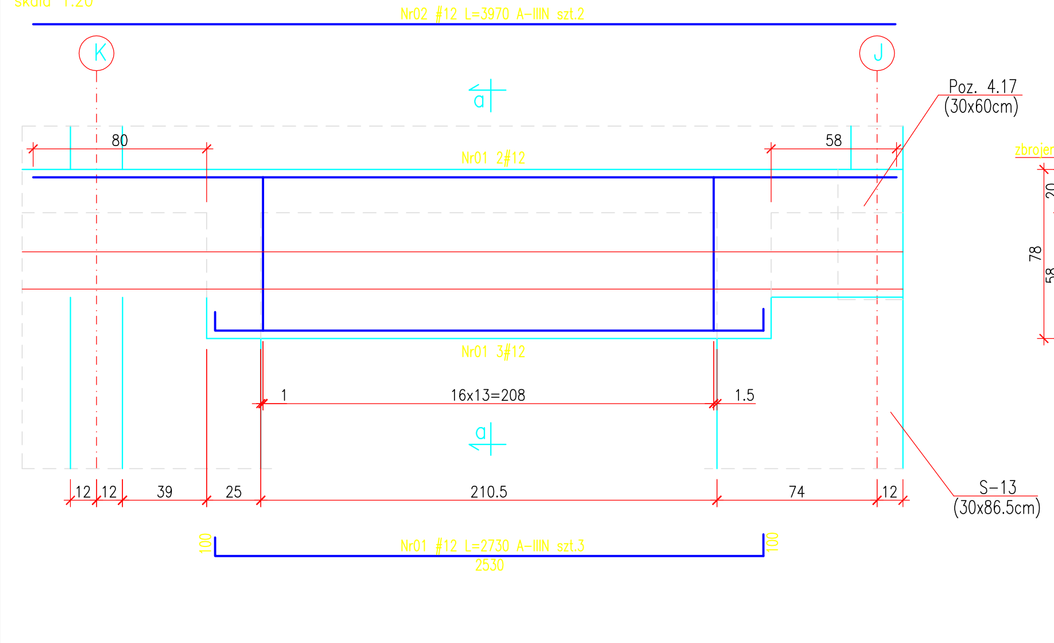

Przekrój a-a

skala 1:20

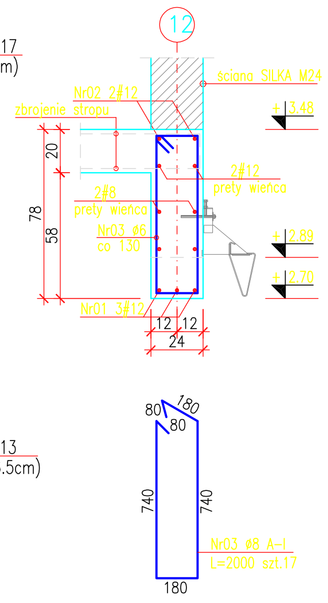

Nadproże NŻ2-8 (24x25cm) szt.1

skala 1:20

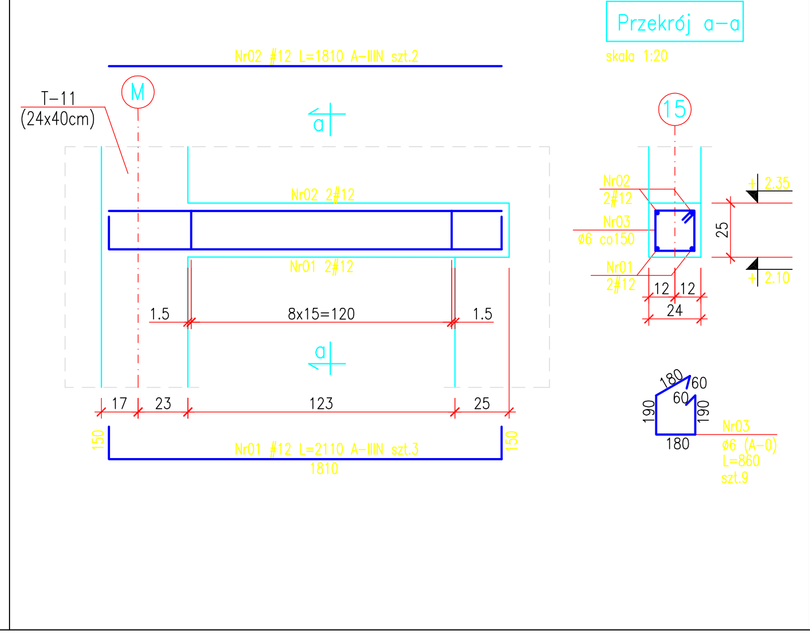

Przekrój a-a

skala 1:20

- ROZPATRYWAĆ ŁĄCZNIE Z RYS. NR K-03, K-08, I K-09 ORAZ Z RYSUNKAMI ARCHITEKTURY I INSTALACJI.

- BETON B30
- STAL A-IIIN(RB500W)-ZAMIENNIE BSt500S
  A-I(St3SX-b)
  A-0(St0S-b)
- OTULINA:
  - NADPROŻA cg=3.0cm
- ZESTAWIENIE STALI ZBROJENIOWEJ NR27

Dokumentacja techniczna
DOMU POMOCY SPOŁECZNEJ
przy ulicy Powstań w Gdyni

D.P.S.

Nr części: CZĘŚĆ III | Nr tomu: TOM 3 | Nr zeszytu: ZESZYT 2

ETAP PROCESU BUDOWLANEGO:
PROJEKT WYKONAWCZY KONSTRUKCJI

INWESTOR:
URZĄD MIASTA GDYNI
AL. MARSZAŁKA PIŁSUDSKIEGO 52/54
81-382 GDYNIA

JEDNOSTKA PROJEKTOWA:
AUTORSKA PRACOWNIA ARCHITEKTURY CAD
04-158, WARSZAWA, ul. Zamkniecka 48
TEL.(022) 740 11 40, 740 11 66, fax 879 8420
e-mail: apacad@pro.onet.pl www.apacad.pl

	IMIĘ NAZWISKO	NR UPRAWNIEŃ	PODPIS
Projekt:			
	mgr inż. Zenon Lewiński	LDK/0006	
	mgr inż. Krzysztof Kwiatkowski	ZAP/0008/POOK/05	
Opracowanie:			
	Maciej Wojciech Przybylski		

Tytuł rysunku:
NADPROŻA PARTERU NŻ2-1, ..., NŻ2-8

Skala: 1:20

Numer rysunku: K-37

Data opracowania: LIPIEC 2005