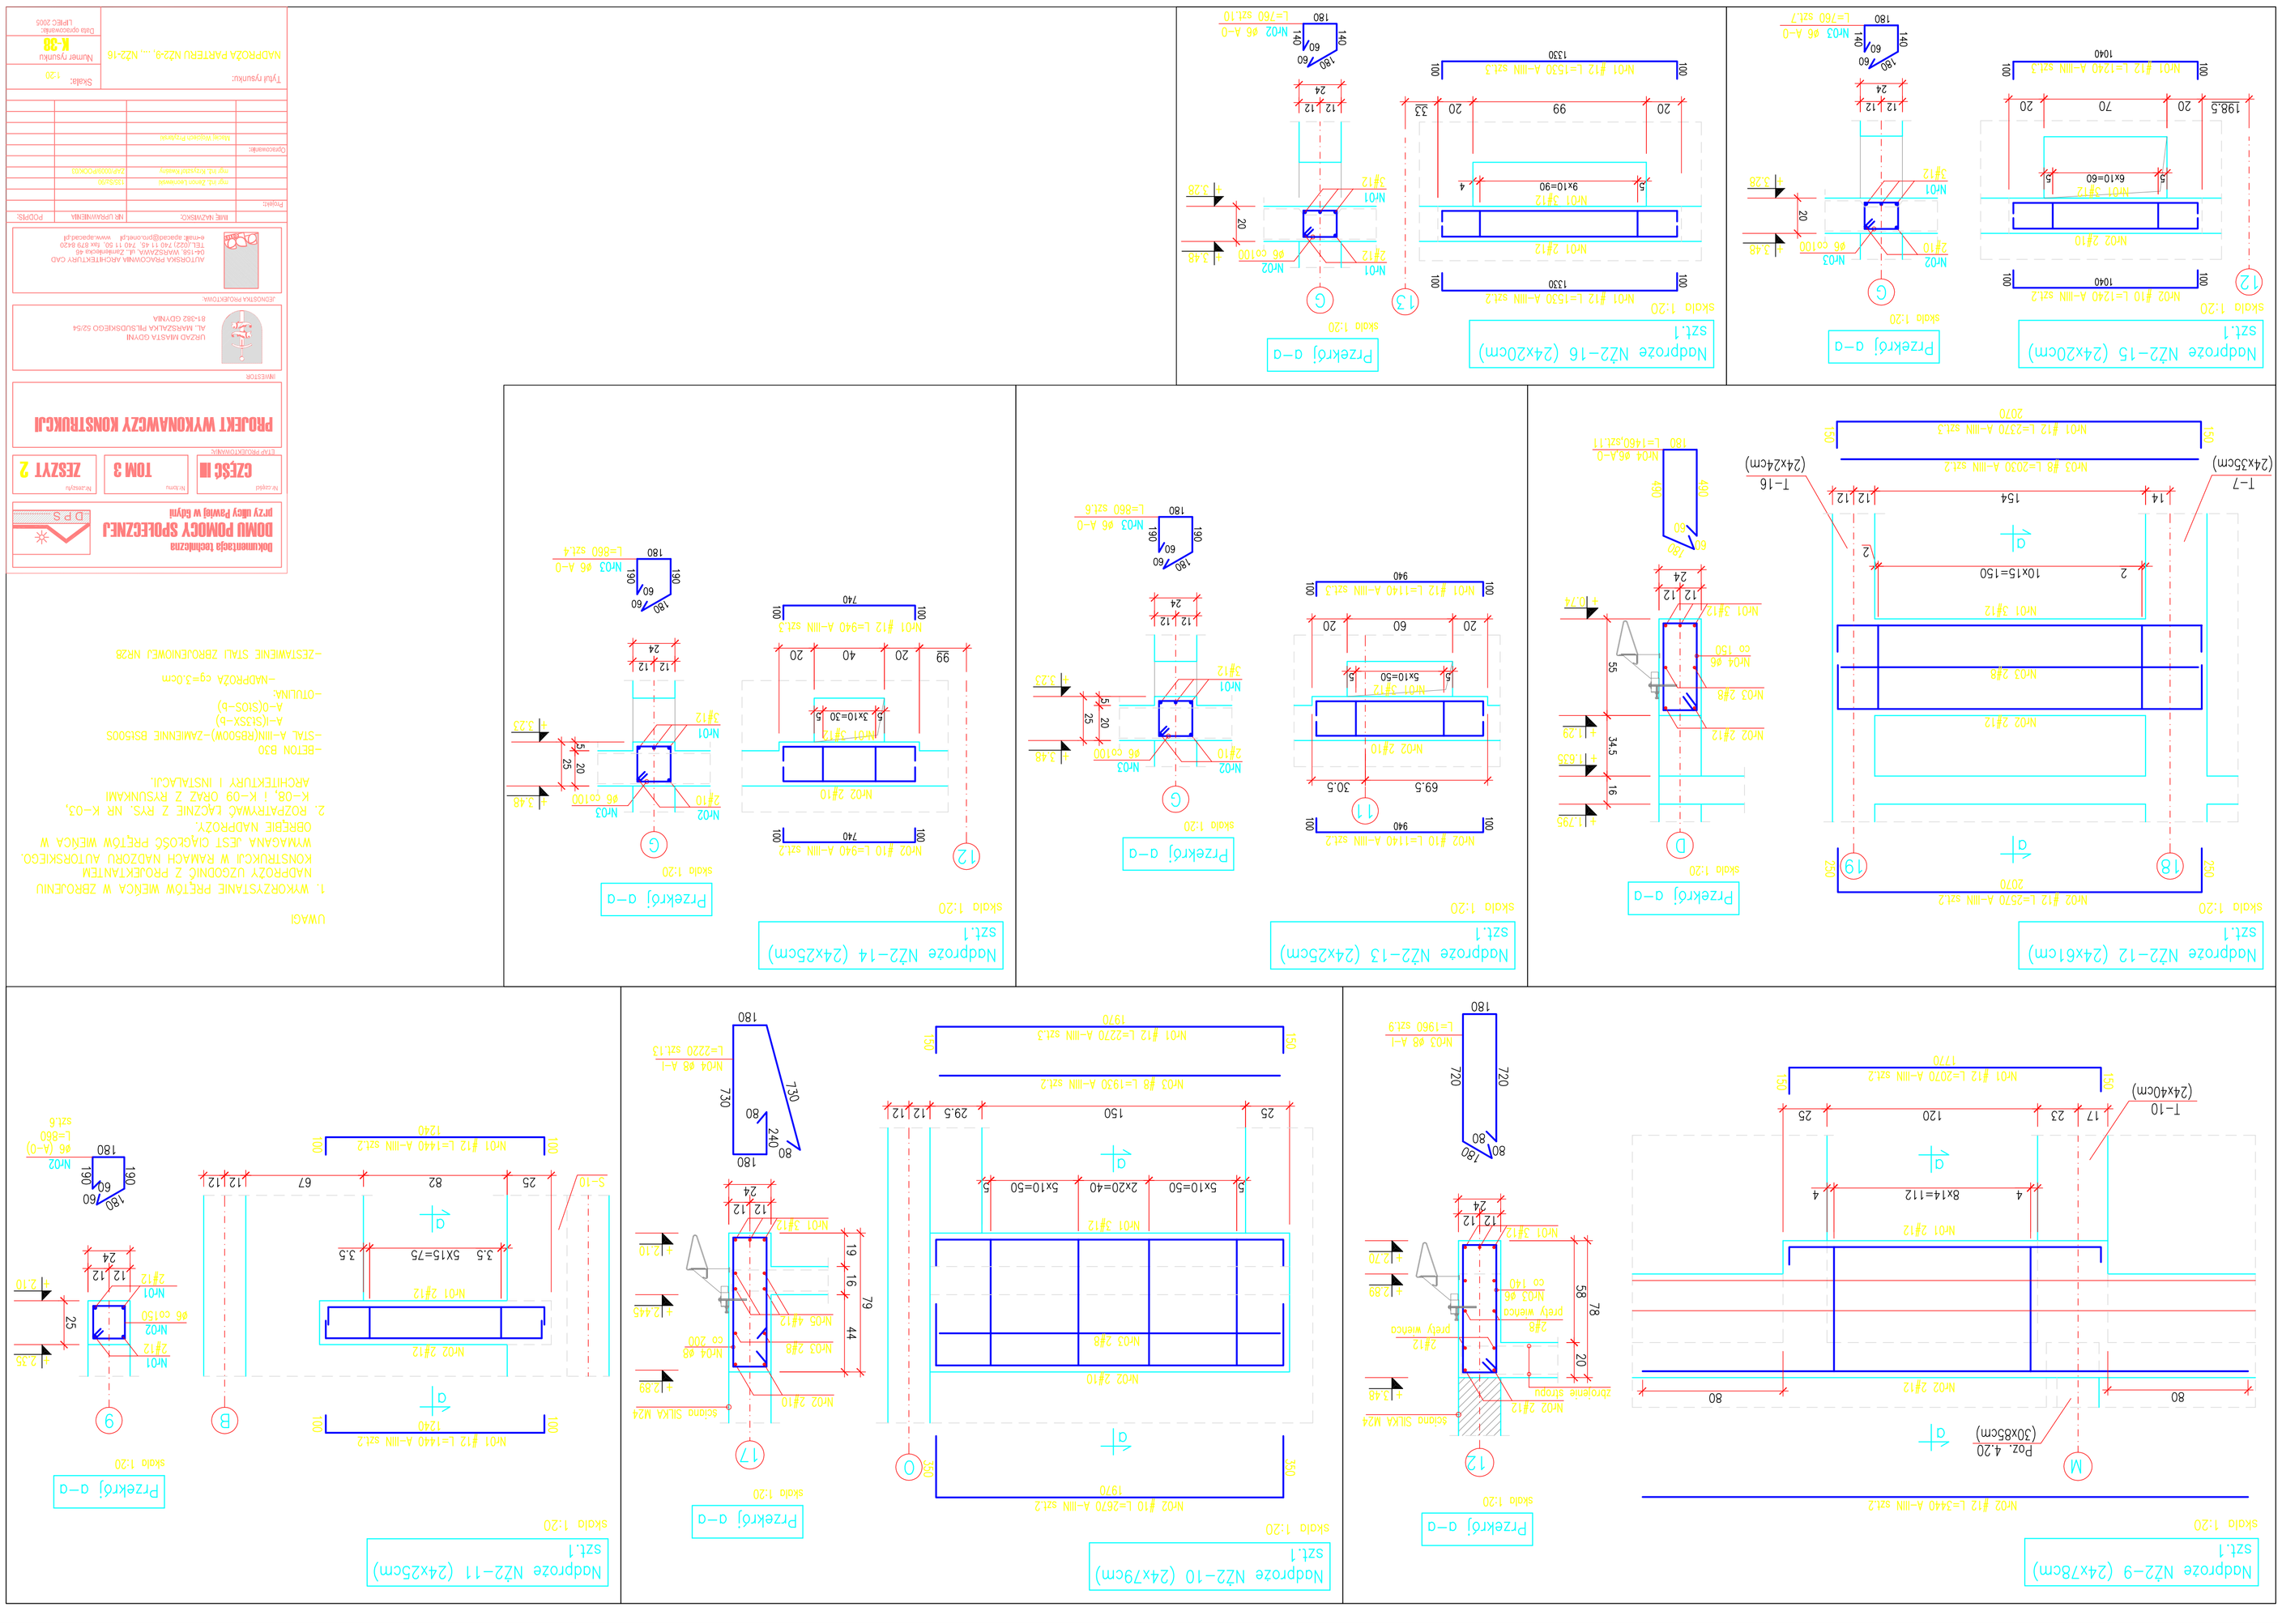
Nadproże NŻ2-9 (24x78cm)
szt.1
Nadproże NŻ2-10 (24x79cm)
szt.1
Nadproże NŻ2-11 (24x25cm)
szt.1
Nadproże NŻ2-12 (24x61cm)
szt.1
Nadproże NŻ2-13 (24x25cm)
szt.1
Nadproże NŻ2-14 (24x25cm)
szt.1
Nadproże NŻ2-15 (24x20cm)
szt.1
Nadproże NŻ2-16 (24x20cm)
szt.1
Przekrój a-a
Dokumentacja techniczna
DOMU POMOCY SPOŁECZNEJ
przy ulicy Pawiej w Gdyni
DPS
CZĘŚĆ III
TOM 3
ZESZYT 2
PROJEKT WYKONAWCZY KONSTRUKCJI
UWAGI
1. WYKORZYSTANIE PRĘTÓW WIEŃCA W ZBROJENIU NADPROŻY UZGODNIĆ Z PROJEKTANTEM KONSTRUKCJI W RAMACH NADZORU AUTORSKIEGO. WYMAGANA JEST CIĄGŁOŚĆ PRĘTÓW WIEŃCA W OBRĘBIE NADPROŻY.
2. ROZPATRYWAĆ ŁĄCZNIE Z RYS. NR K-03, K-08, i K-09 ORAZ Z RYSUNKAMI ARCHITEKTURY I INSTALACJI.
-BETON B30
-STAL A-IIIN(RB500W)-ZAMIENNIE BSI500S
A-I(SI35X-b)
A-0(SI0S-b)
-OTULINA:
-NADPROŻA cg=3.0cm
-ZESTAWIENIE STALI ZBROJENIOWEJ NR28