Nadproże NŻ2-17 (24x20cm) szt.1

skala 1:20

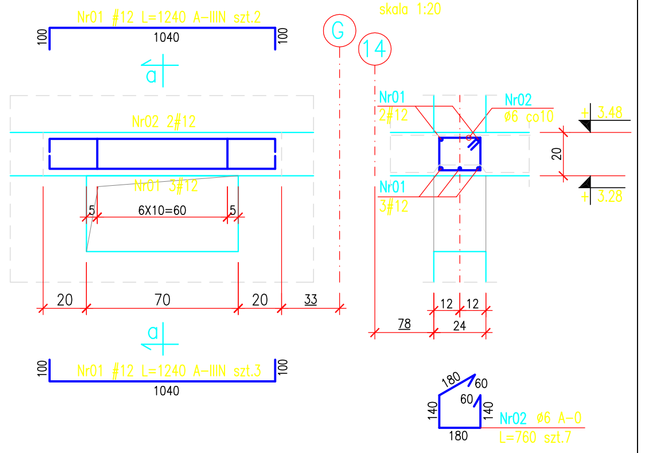

Przekrój a-a

skala 1:20

Nadproże NŻ2-18 (24x20cm) szt.1

skala 1:20

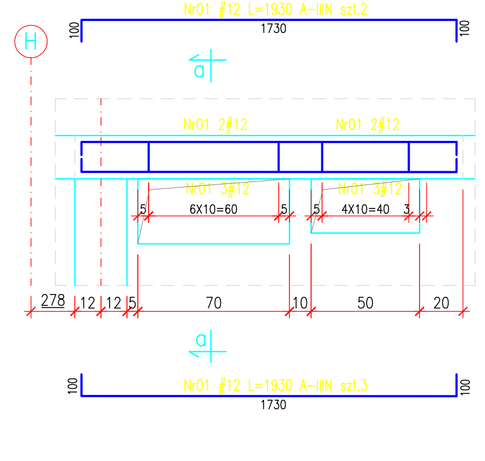

Przekrój a-a

skala 1:20

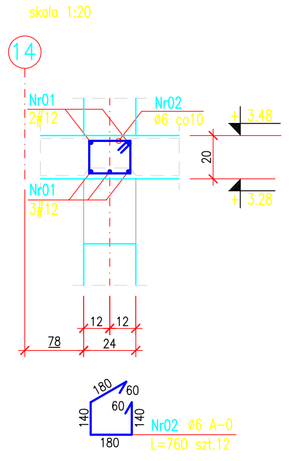

Nadproże NŻ2-19 (24x20cm) szt.1

skala 1:20

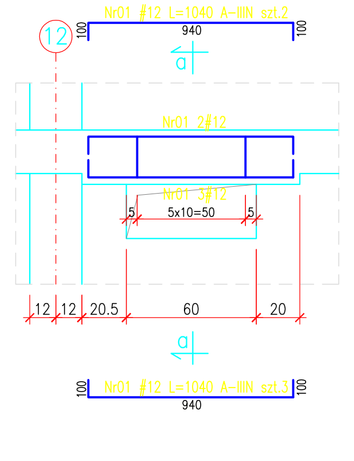

Przekrój a-a

skala 1:20

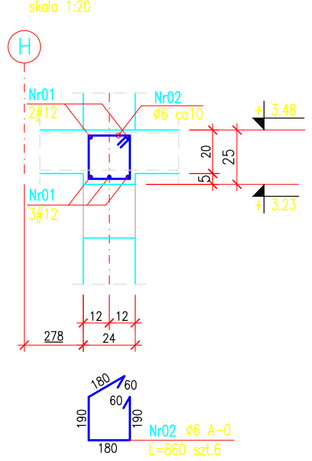

Nadproże NŻ2-20 (24x25cm) szt.1

skala 1:20

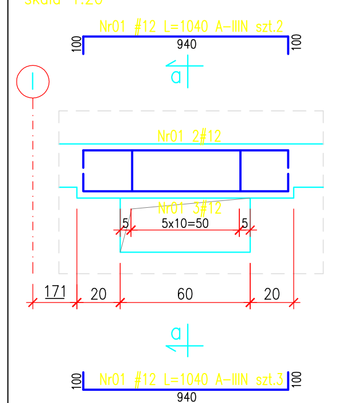

Przekrój a-a

skala 1:20

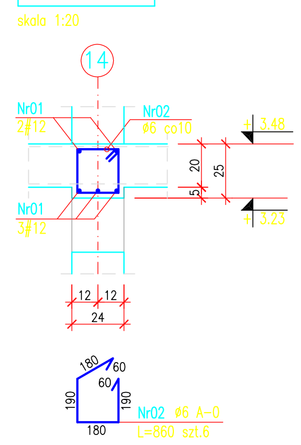

Nadproże NŻ2-21 (24x20cm) szt.1

skala 1:20

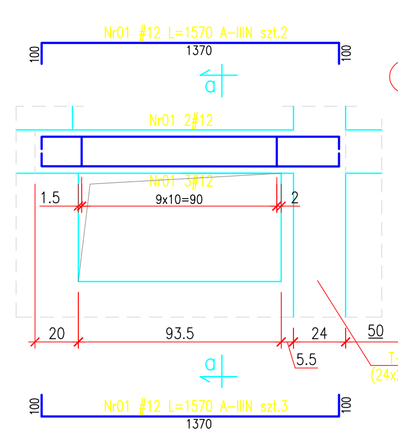

Przekrój a-a

skala 1:20

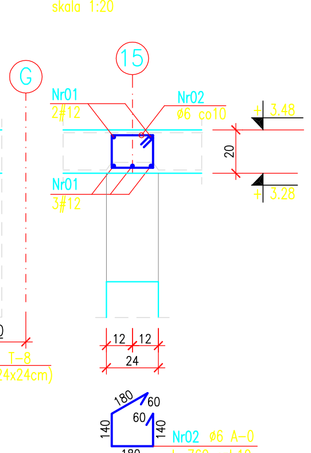

Nadproże NŻ2-22 (24x30cm) szt.1

skala 1:20

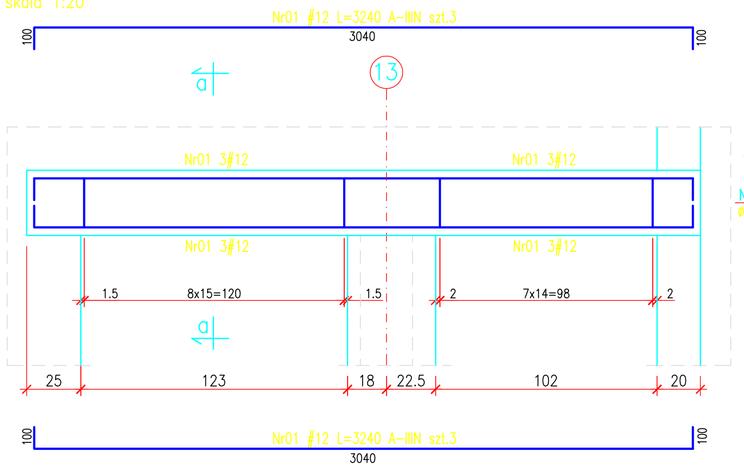

Przekrój a-a

skala 1:20

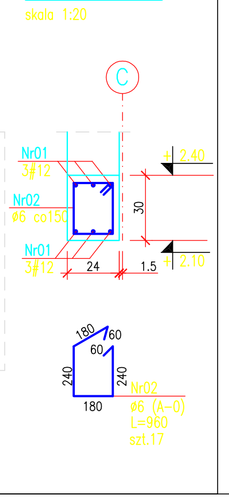

UWAGI

1. WYKORZYSTANIE PRĘTÓW WIEŃCA W ZBROJENIU NADPROŻY UZGODNIĆ Z PROJEKTANTEM KONSTRUKCJI W RAMACH NADZORU AUTORSKIEGO. WYMAGANA JEST CIĄGŁOŚĆ PRĘTÓW WIEŃCA W OBRĘBIE NADPROŻY.
2. ROZPATRYWAĆ ŁĄCZNIE Z RYS. NR K-03, K-08, I K-09 ORAZ Z RYSUNKAMI ARCHITEKTURY I INSTALACJI.

-BETON B30
-STAL A-IIIN(RB500W)-ZAMIENNIE BSt500S
A-I(St3SX-b)
A-0(St0S-b)
-OTULINA:
-NADPROŻA cg=3.0cm

-ZESTAWIENIE STALI ZBROJENIOWEJ NR29

Dokumentacja techniczna
DOMU POMOCY SPOŁECZNEJ
przy ulicy Powiej w Gdyni

D P S

Nr części	Nr tomu	Nr zeszytu
CZĘŚĆ III	TOM 3	ZESZYT 2

ETAP PROJEKTOWANIA:
PROJEKT WYKONAWCZY KONSTRUKCJI

INWESTOR
URZĄD MIASTA GDYNI
AL. MARSZAŁKA PIŁSUDSKIEGO 52/54
81-382 GDYNIA

JEDNOSTKA PROJEKTOWA:
AUTORSKA PRACOWNIA ARCHITEKTURY CAD
04-156, WARSZAWA, ul. Zamkniecka 6E
TEL.(022) 740 11 45, 740 11 50, fax 879 8420
e-mail: apacad@pro.onet.pl www.apacad.pl

	IMIĘ NAZWISKO:	NR UPRAWNIEŃ	PODPIS:
Projekt:			
	mgr inż. Zenon Leonowicz	LM/0290	
	mgr inż. Krzysztof Pawlina	ZAP/0009/POOK/01	
Opracował/a:			
	Maciej Wyszomirski-Prystacki		

Tytuł rysunku:
NADPROŻA PARTERU NŻ2-17, ..., NŻ2-22

Skala: 1:20

Numer rysunku
K-30

Data opracowania:
LIPIEC 2005