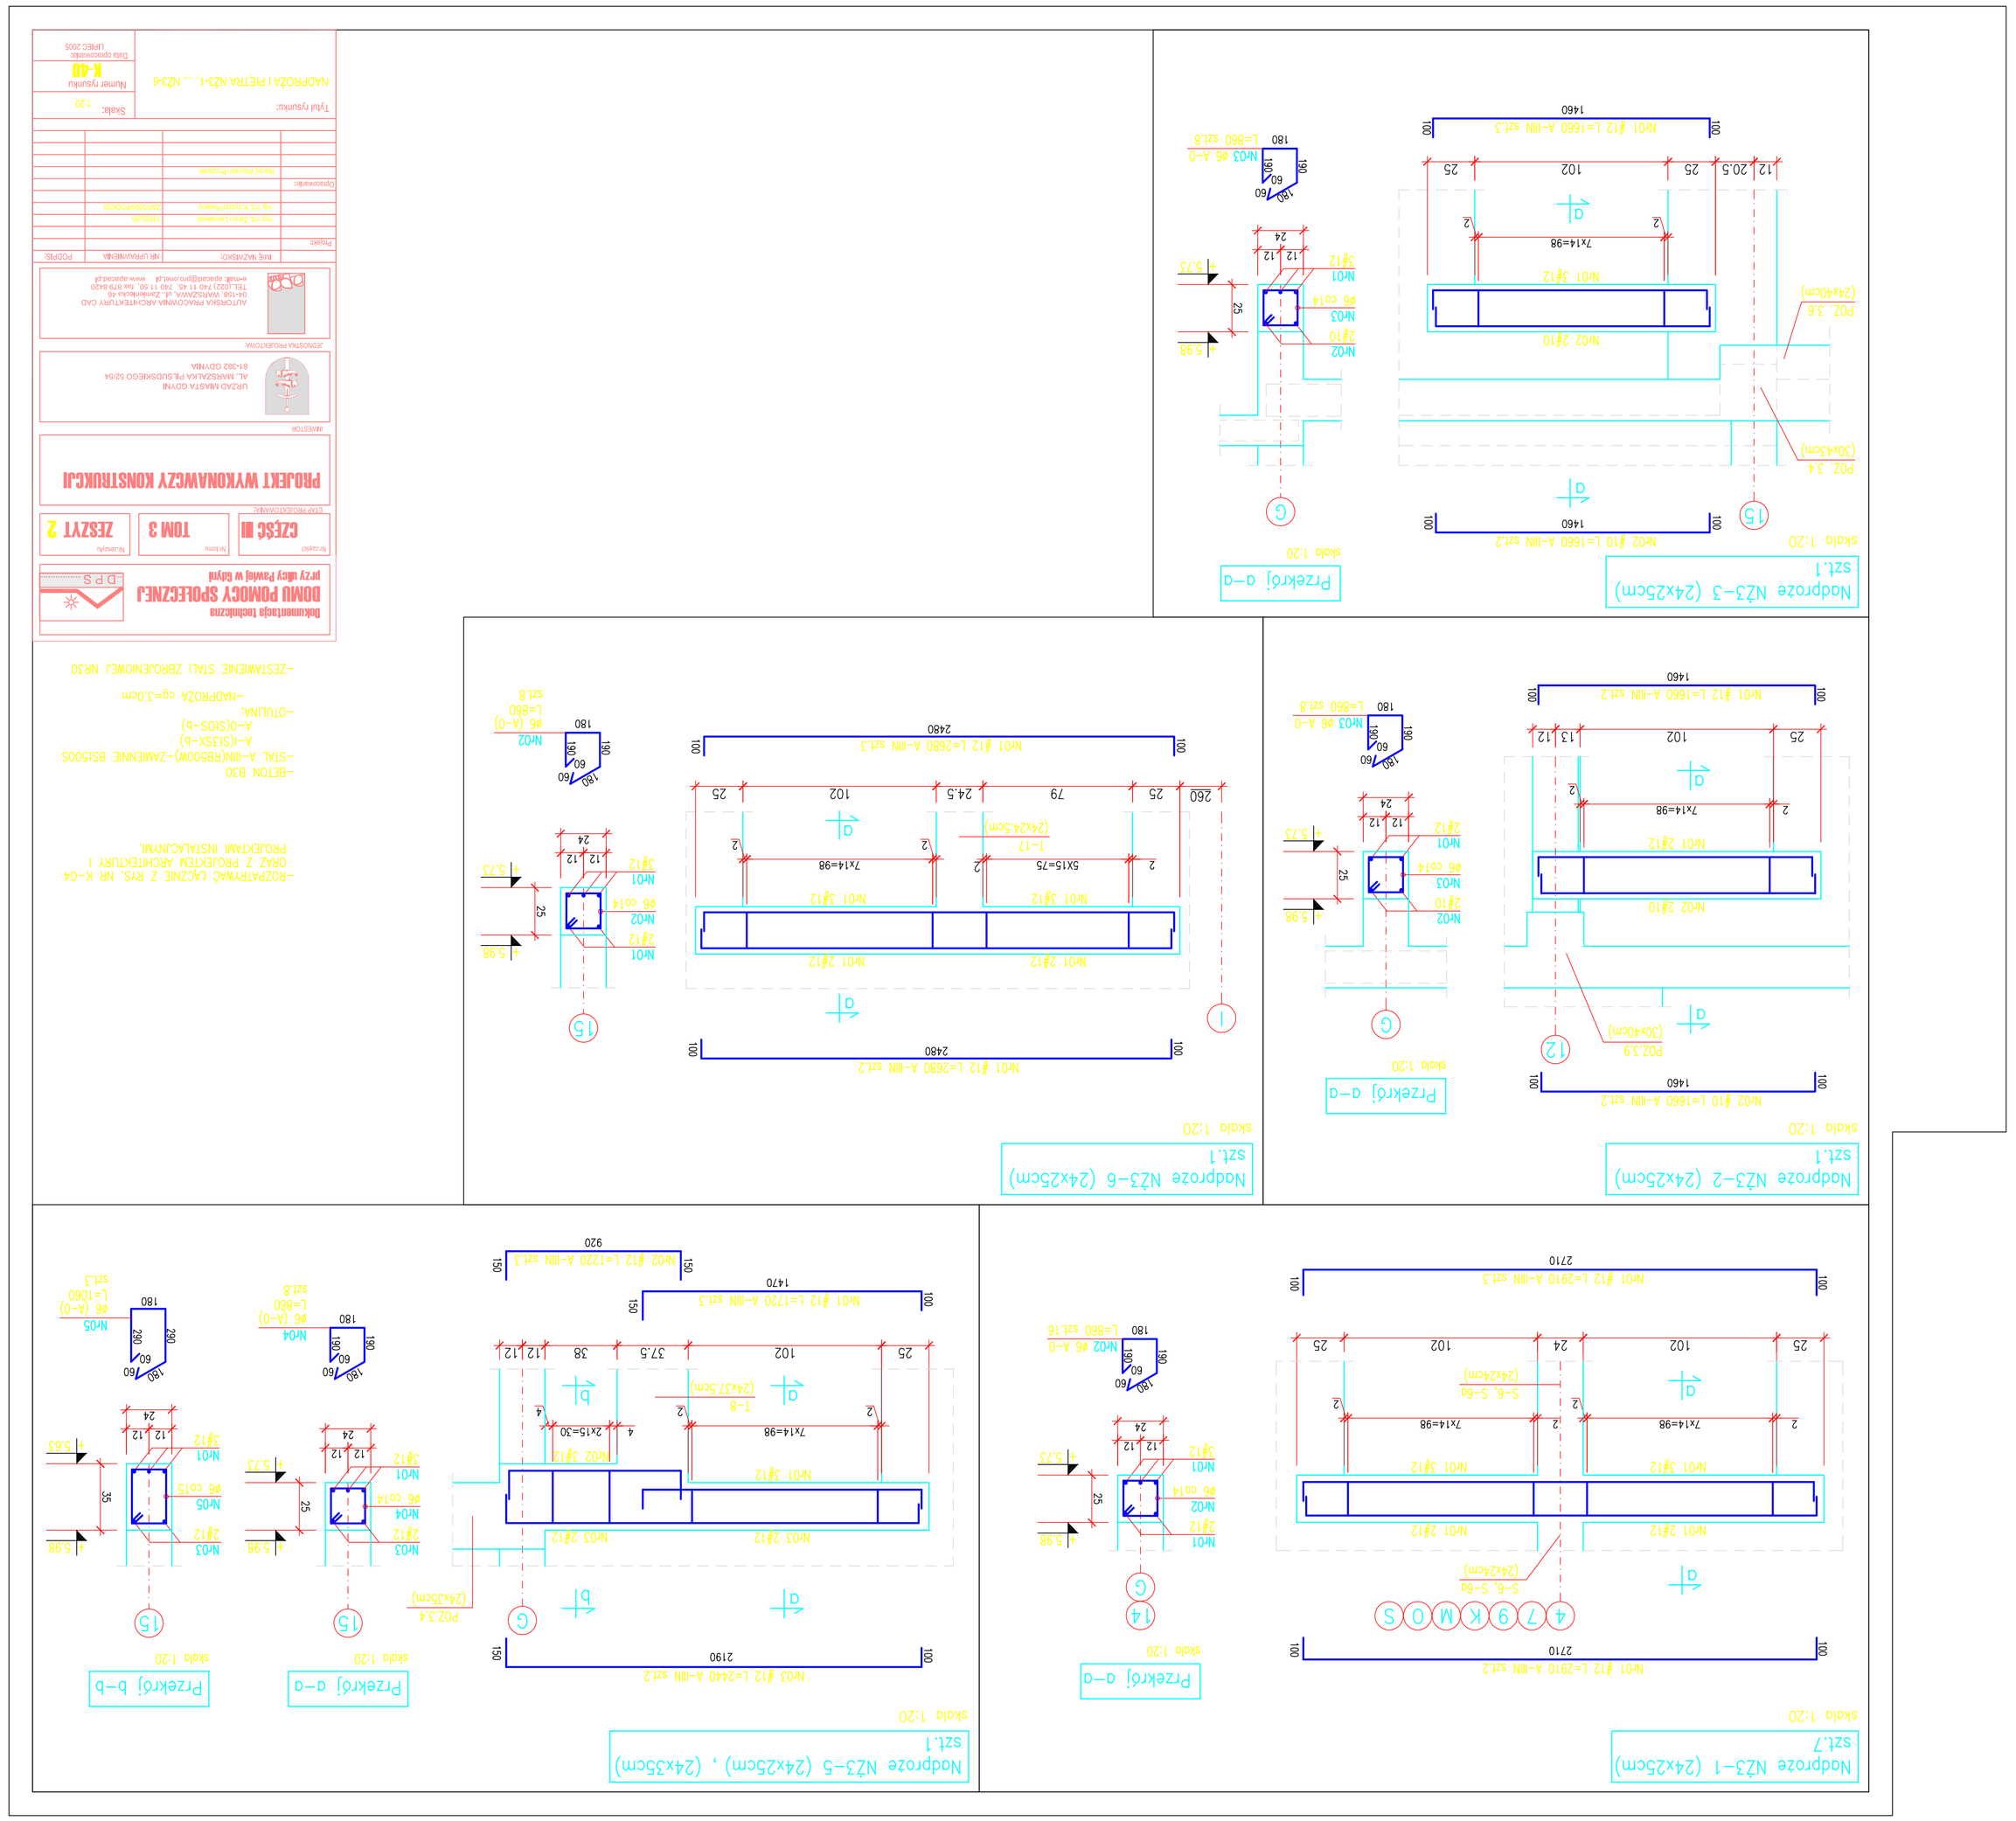

-ROZPATRYWAĆ ŁĄCZNIE Z RYS. NR K-04
OBAZ Z PRODUKTEM ARCHITEKTURY I
PROJEKTANTI INSTALACJYNNI.

-BETON B30
-STAL A-III(RB500W)-ZAMIENNIE BSI500S
A-I(St3SX-b)
-OTULINA:
A-0(StOS-b)
-NADPROŻA cg=3.0cm
-ZESTAWIENIE STALI ZBROJENIOWEJ NR30

Dokumentacja techniczna
DOMU POMOCY SPOŁECZNEJ
przy ulicy Pawiej w Gdyni

D P S

Nr części	Nr arkusza	Nr teczki
EZ5SE III	**TOM 3**	**ZESZYT 2**

ETAP PROJEKTOWANIE

PROJEKT WYKONAWCZY KONSTRUKCJI

HASŁO/TOM

UJZAD NASTA COYNE
AL. MARESZAŁKA PŁ.BUDSKIEGO 52/54
81-382 GDYNIA

JEDNOSTKA PROJEKTOWA:

ALTOSKA PRACOWNIA ARCHITEKTURY CAD
81-156 MARSZAŁKA AL. Zjednoczenia 46
TEL.(0-58) 740 11 60, 740 11 00, fax 879 8620
e-mail: apacad@pro.onet.pl www.apacad.pl

Projektant:	INŻ. NAZAREWICZ	MGR LIBAŁA-WIDEŁNA	PODPIS
	mgr inż. Zenon Lozowski	100/Lo/00	
	mgr inż. Krystyna Nadolny	270/0000/POO/00	
Uzgodnienia:			
	Urząd Miejski w Gdyniu		

Tytuł rysunku:	Skala: 1:20	
NADPROŻA I PIETRA N23-1, ..., N23-6	Numer rysunku: **K-40**	
	Data opracowania: LIPIEC 2005	