WIENIEC WO–1
Lc=174,5m

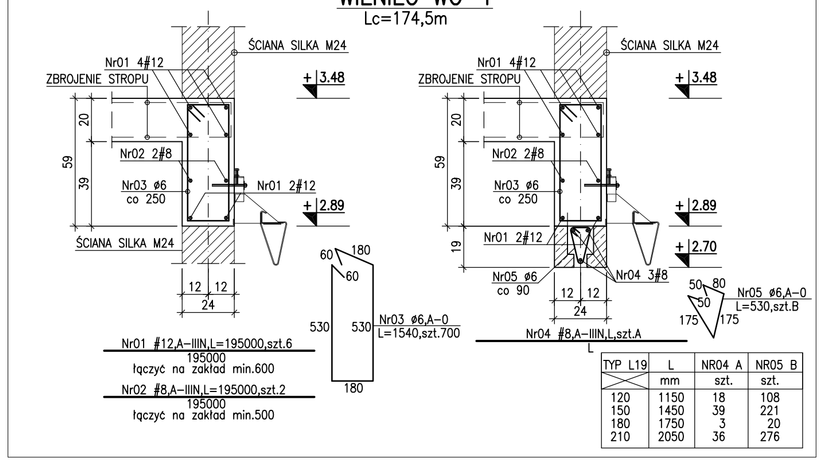

TYP L19	L	NR04 A	NR05 B
	mm	szt.	szt.
120	1150	18	108
150	1450	39	221
180	1750	3	20
210	2050	36	276

WIENIEC WO–2
Lc=154,0m

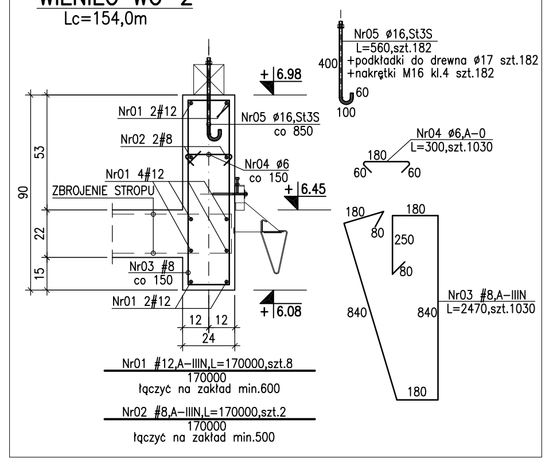

WIENIEC WO–2a
Lc=25,5m

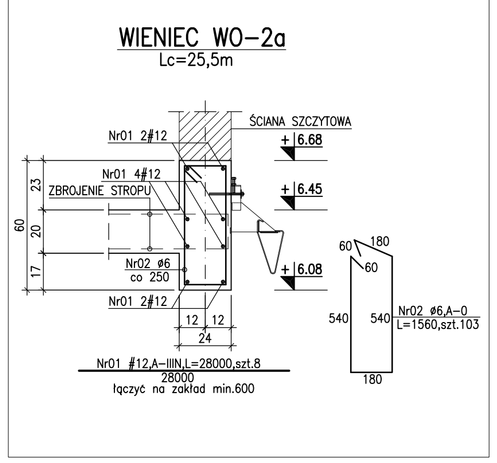

NAROŻA WIEŃCÓW

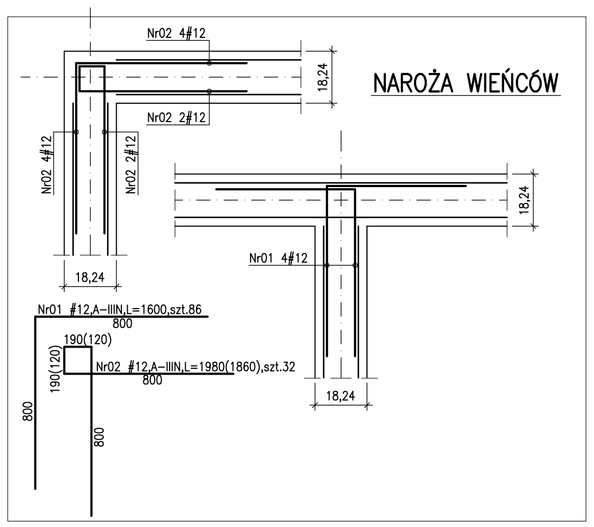

WIENIEC WO–3
Lc=10,6m

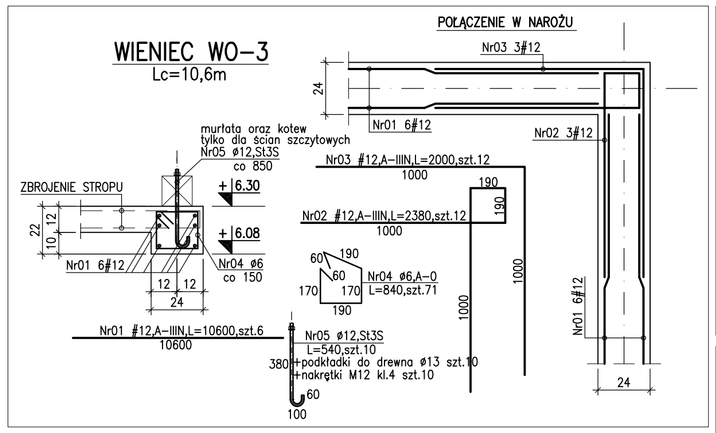

WIENIEC WO–4
Lc=14,4m

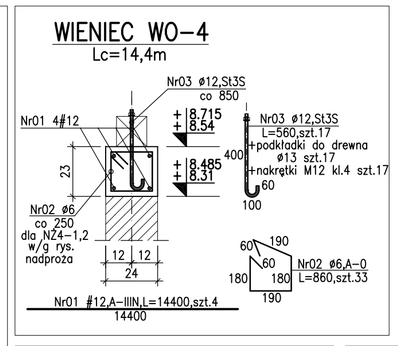

WIENIEC WO–5
Lc=11,4m

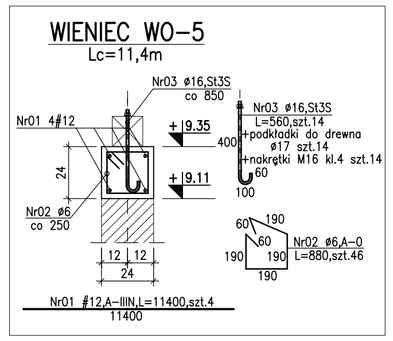

WIENIEC WO–6
Lc=58,5m

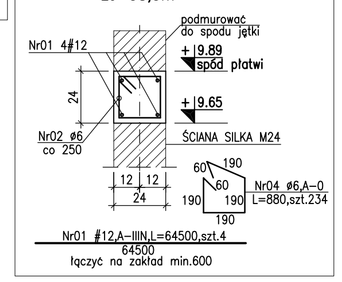

WIENIEC WO–7
Lc=113,0m

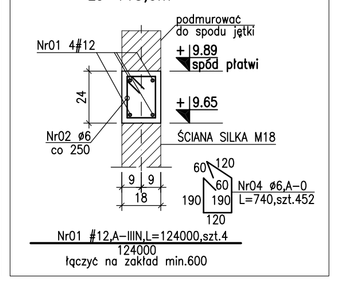

–ROZPATRYWAĆ ŁĄCZNIE Z RYS. NR K–04, K–05 i K–08 ORAZ Z P.W. ARCHITEKTURY

–BETON B30
–STAL A–IIIN(RB500W)–ZAMIENNIE BSt500S A–0(StOS–b)
–OTULINA :
–WIEŃCE WO–1,WO–2,WO–2a cg=3cm
–WIEŃCE WO–3,WO–4,WO–5,WO–6,WO–7 cg=2.5cm
–ZESTAWIENIE STALI ZBROJENIOWEJ NR 33

Dokumentacja techniczna
DOMU POMOCY SPOŁECZNEJ
przy ulicy Pawiej w Gdyni

DPS

Nr części	Nr tomu	Nr zeszytu
CZĘŚĆ III	TOM 3	ZESZYT 2

ETAP PROJEKTOWANIA:
PROJEKT WYKONAWCZY KONSTRUKCJI

INWESTOR:
URZĄD MIASTA GDYNI
AL. MARSZAŁKA PŁK.STRAŻYŃSKIEGO 52/54
81-382 GDYNIA

JEDNOSTKA PROJEKTOWA:
AUTORSKA PRACOWNIA ARCHITEKTURY CAD
04-158, WARSZAWA, ul. Zamieniecka 46
TEL.(022) 740 11 45, 740 11 50, fax 879 6420
e-mail: apacad@pro.onet.pl www.apacad.pl

	IMIĘ NAZWISKO:	NR UPRAWNIENIA	PODPIS:
Projekt:			
	mgr inż. Zenon Leoniewski	135/Sz/90	
	mgr inż. Krzysztof Kwaśny	ZAP/0009/POOK/03	
Opracowanie:			
	mgr inż. Krzysztof Kwaśny		

Tytuł rysunku:
WIEŃCE OBWODOWE
WO–1,...,WO–7

Skala: 1:20

Numer rysunku
K-43

Data opracowania:
LIPIEC 2005