KLATKA SCHODOWA KL.S.01
SKALA 1:25

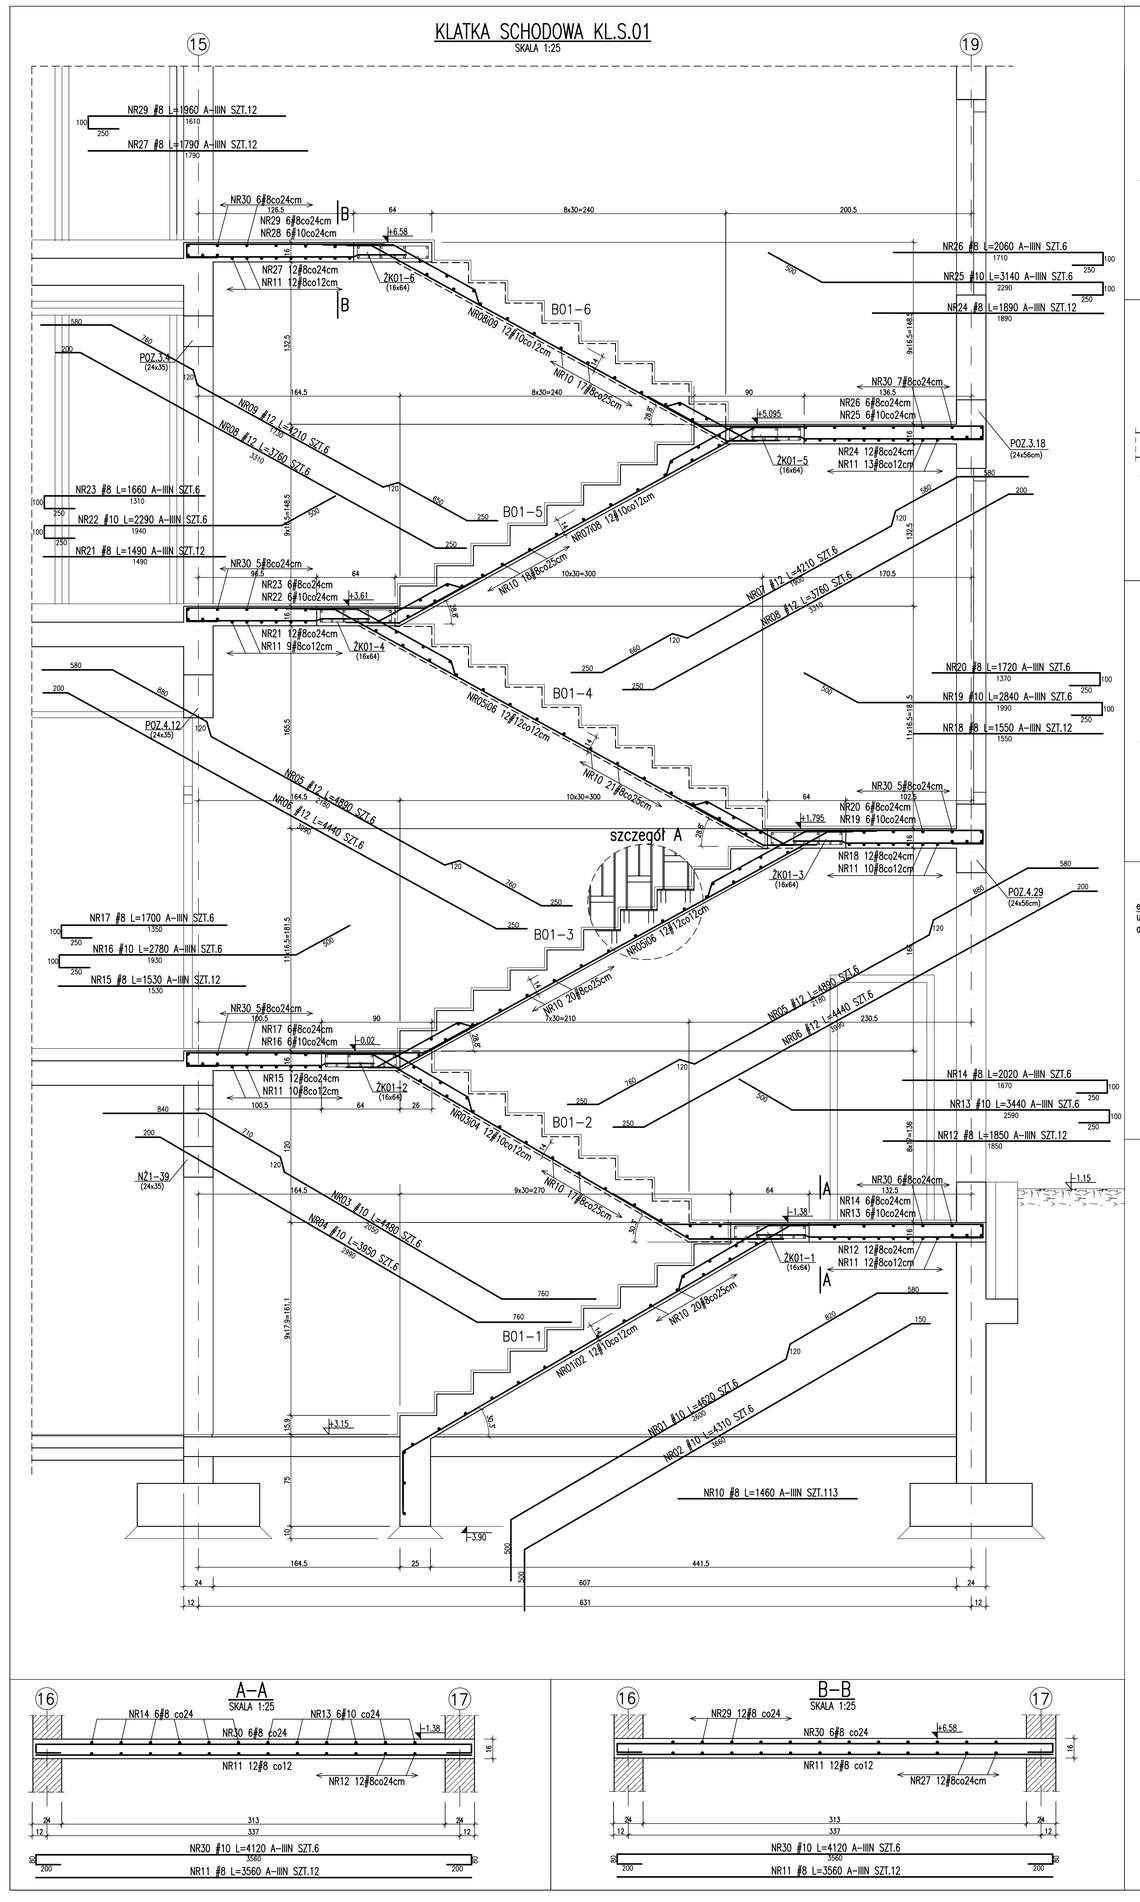

A–A
SKALA 1:25

B–B
SKALA 1:25

ŻEBRO ŻK01–1 szt.1
SKALA 1:25

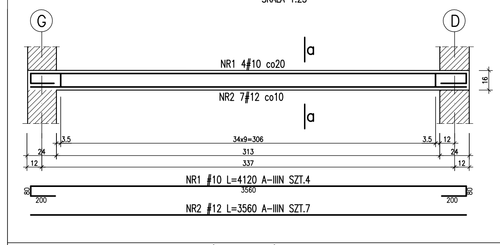

a–a

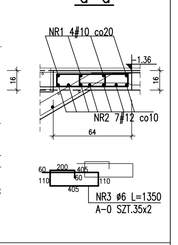

ŻEBRO ŻK01–2 szt.1
ŻEBRO ŻK01–4 szt.1
ŻEBRO ŻK01–6 szt.1
SKALA 1:25

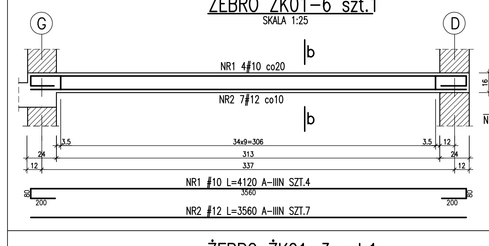

b–b

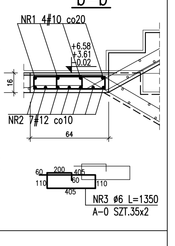

ŻEBRO ŻK01–3 szt.1
ŻEBRO ŻK01–5 szt.1
SKALA 1:25

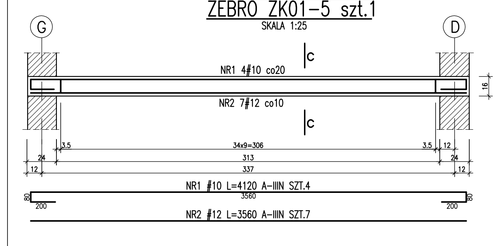

c–c

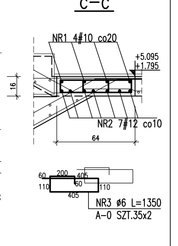

SZCZEGÓŁ A
SKALA 1:10

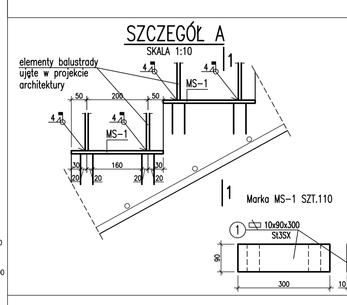

1–1
SKALA 1:10

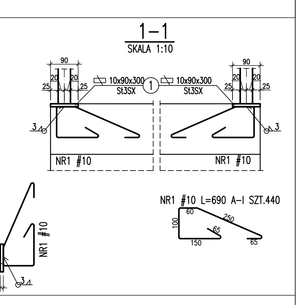

BETON B30
OTULINA:
–biegi c_{nom}=2.0cm
–zebra ukryte c_d=2.5cm

STAL
A–IIIN (RB500W)
zamiennie (BSt500S)
A–0 (St0S–b)

Zestawienie stali zbrojeniowej NR 36
Zestawienie stali profilowej NR1

Uwagi!

1. Rozpatrywać łącznie z rys. nr K–02, K–03 i K–04 oraz projektem architektury.
2. W trakcie układania zbrojenia osadzić w płycie biegu i podestów marki MS–1 wg. szczegółu "A" oraz rysunku balustrady ujętego w części architektonicznej. Rysunek balustrady przed wykonaniem sprawdzić z rysunkami architektonicznymi (rzuty, przekroje) oraz niniejszym rysunkiem z uwzględnieniem sposobu mocowania

Dokumentacja techniczna
DOMU POMOCY SPOŁECZNEJ
przy ulicy Powiśl w Gdyni

D P S

Tu część	Tu tom	Tu zeszyt
CZĘŚĆ III	TOM 3	ZESZYT 2

ETAP PROJEKTOWANIA

PROJEKT WykonawczY KONSTRUKCJI

INWESTOR

URZĄD MIASTA GDYNI
AL. MARSZAŁKA PIŁSUDSKIEGO 52/54
81-382 GDYNIA

JEDNOSTKA PROJEKTOWA

AUTORSKA PRACOWNIA ARCHITEKTURY CAD
tel./fax 58 6628434, ul. Żandarmeria 10
81-521 GDYNIA, tel. kom. 0 606 676 842
e-mail: apacad@o2.com.pl www.apacad.pl

	IMIĘ NAZWISKO	NR UPRAWNIENIA	PODPIS
Projekt:			
	mgr inż. Zenon Leonkiewski	132/G/92	
	mgr inż. Krzysztof Pomarty	GKP/0005/POIiZK/03	
Sprawdził:			
	Kierki Wojciech Przybroł		

Tytuł rysunku:
KLATKA SCHODOWA KL.S.01

Skala: 1:25

Numer rysunku: **K-47**

Data opracowania: LIPIEC 2005