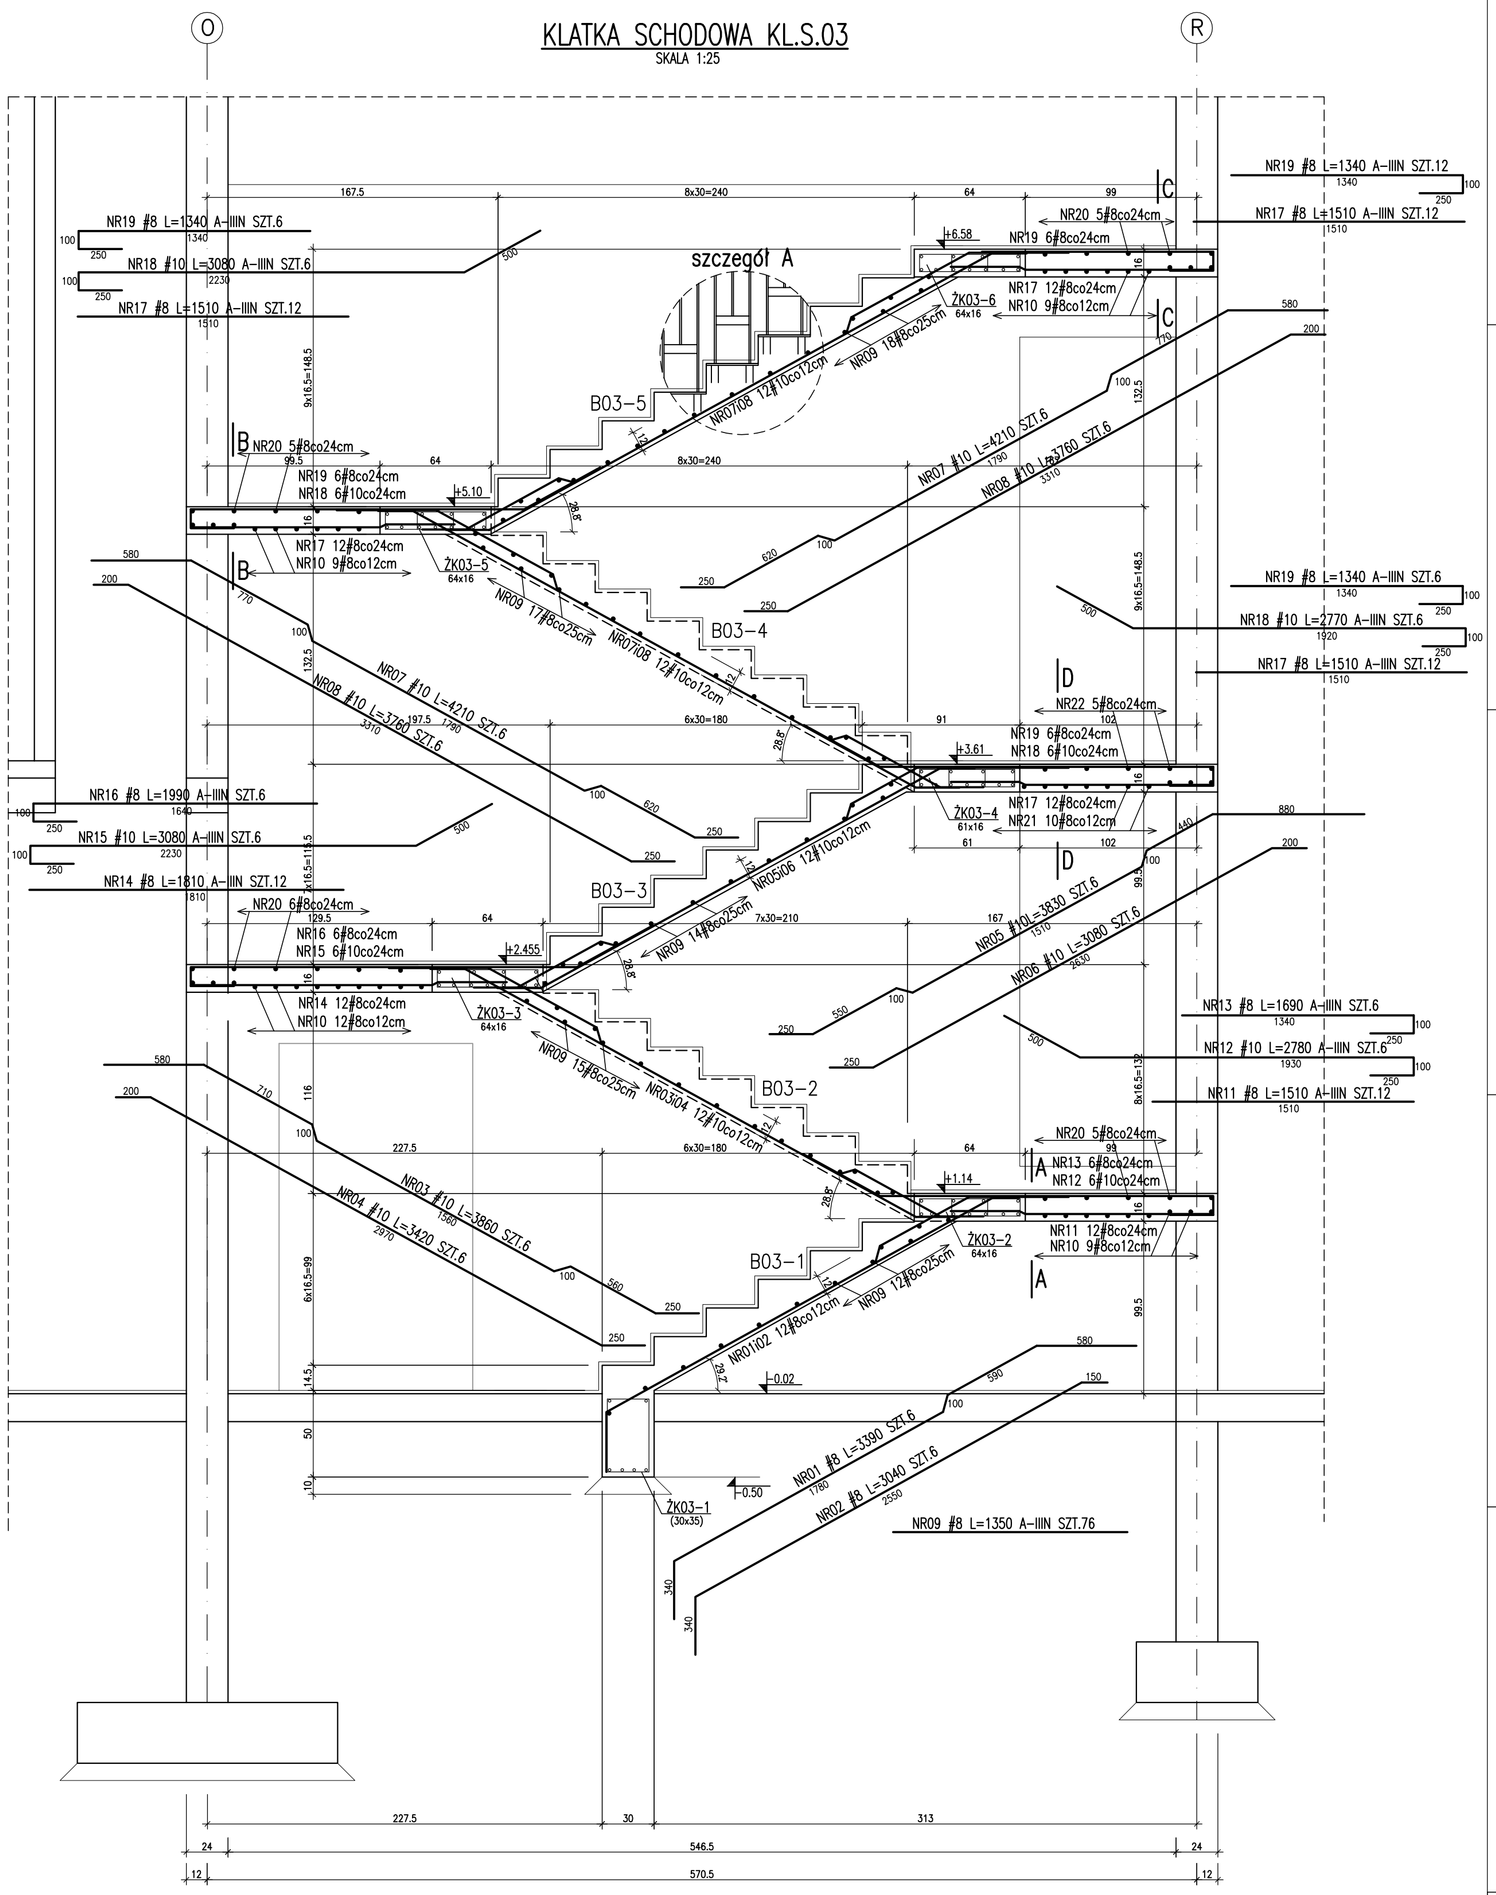

ŻEBRO ŻK03-1szt.1

SKALA 1:25

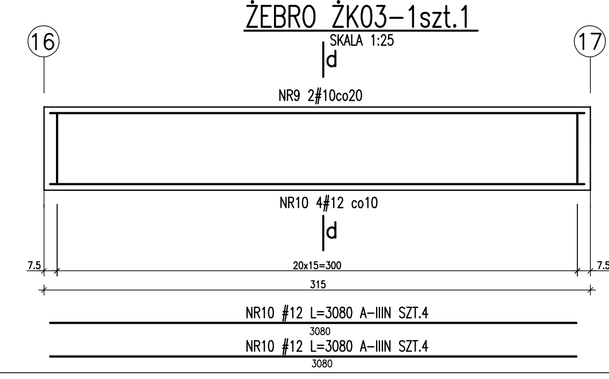

ŻEBRO ŻK03-2 szt.1
ŻEBRO ŻK03-4 szt.1

SKALA 1:25

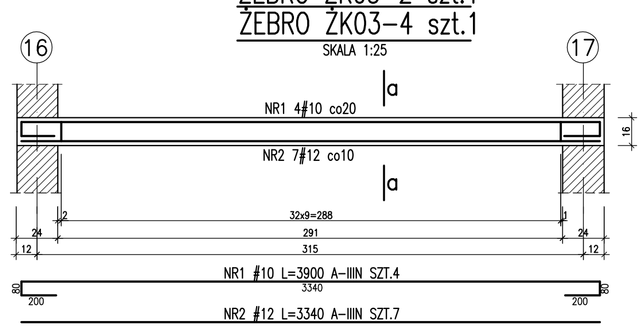

ŻEBRO ŻK03-3 szt.1
ŻEBRO ŻK03-5 szt.1

SKALA 1:25

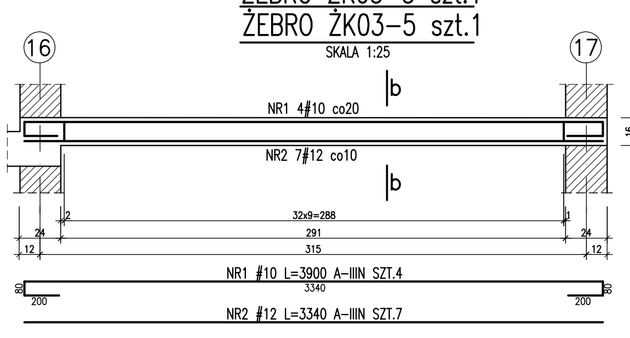

ŻEBRO ŻK03-4 szt.1

SKALA 1:25

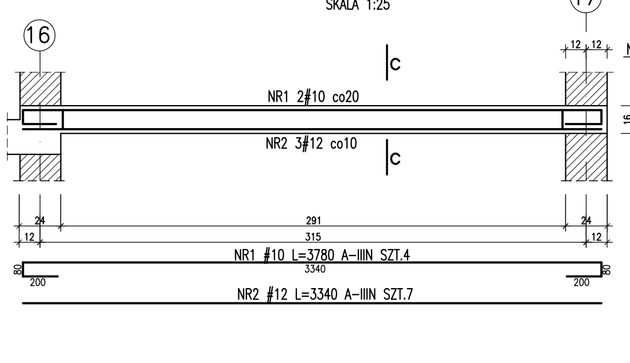

ŻEBRO ŻK03-6 szt.1

SKALA 1:25

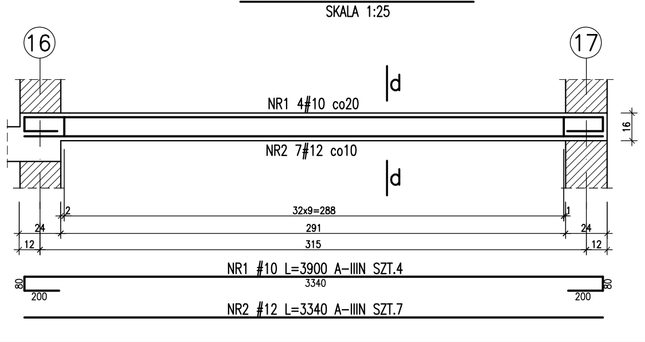

SZCZEGÓŁ A

SKALA 1:10

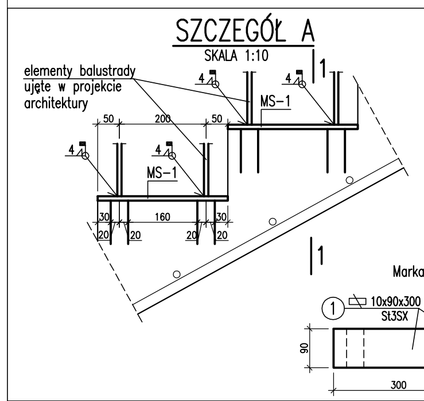

1-1

SKALA 1:10

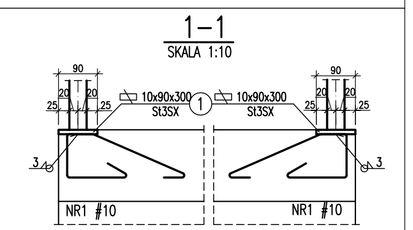

A-A

SKALA 1:25

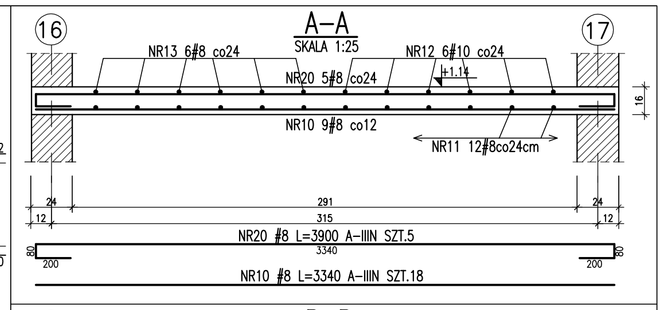

B-B

SKALA 1:25

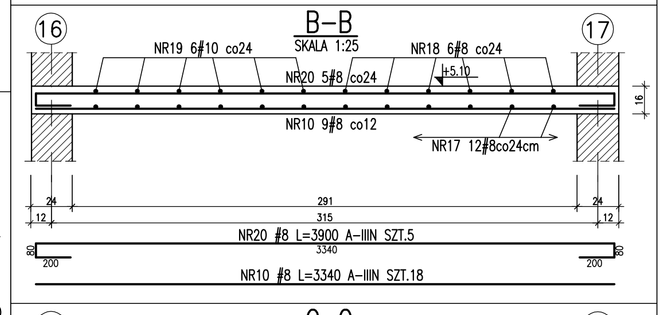

C-C

SKALA 1:25

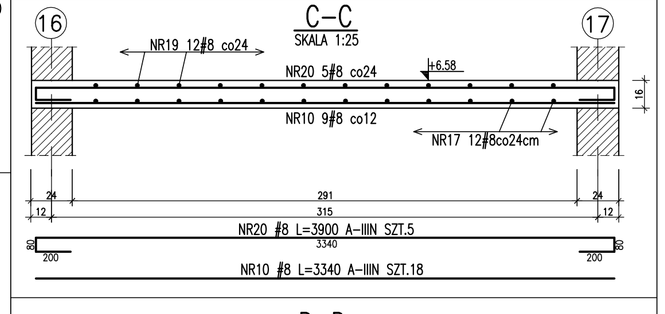

D-D

SKALA 1:25

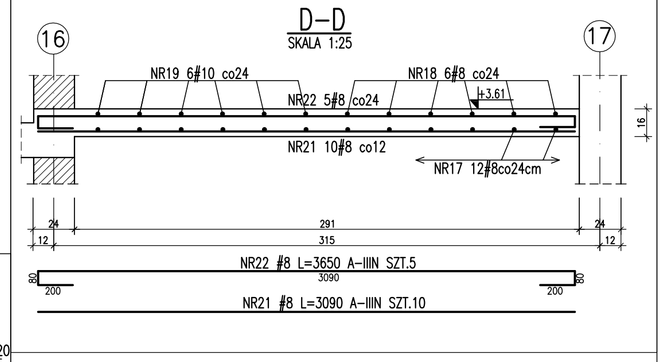

Uwagi!

1. Rozpatrywać łącznie z rys. nr K–02, K–03 i K–04 oraz projektem architektury.
2. W trakcie układania zbrojenia osadzić w płycie biegu i podestów marki MS–1 wg. szczegółu "A" oraz rysunku balustrady ujętego w części architektonicznej. Rysunek balustrady przed wykonaniem sprawdzić z rysunkami architektonicznymi (rzuty, przekroje) oraz niniejszym rysunkiem z uwzględnieniem sposobu mocowania

BETON B30
OTULINA:
–biegi c_{nom}=2.0cm
–zebra ukryte c_9=2.5cm

STAL
A–IIIN (Rb500W)
zamiennie (BSt500S)
A–0 (St0S–b)

Zestawienie stali zbrojeniowej NR 38
Zestawienie stali profilowej NR1

Dokumentacja techniczna
DOMU POMOCY SPOŁECZNEJ
przy ulicy Pawiej w Gdyni

DPS

Nr części	Nr tomu	Nr zeszytu
CZĘŚĆ III	TOM 3	ZESZYT 2

ETAP PROJEKTOWANIA
PROJEKT WYKONAWCZY KONSTRUKCJI

INWESTOR
URZĄD MIASTA GDYNI
AL. MARSZAŁKA PIŁSUDSKIEGO 52/54
81-382 GDYNIA

JEDNOSTKA PROJEKTOWA:
AUTORSKA PRACOWNIA ARCHITEKTURY CAD
04-158, WARSZAWA, ul. Zamieniecka 46
TEL.(022) 740 11 45, 740 11 50, fax 879 8420
e-mail: apacad@pro.onet.pl www.apacad.pl

	IMIĘ NAZWISKO:	NR UPRAWNIEŃ	PODPIS:
Projekt:			
	mgr inż. Zenon Leonkiewski	135/Sz/96	
	mgr inż. Krzysztof Kwaśny	ZAP/0009/POOK/03	
Opracowanie:			
	Maciej Wojciech Przytarski		

Tytuł rysunku:
KLATKA SCHODOWA KL.S.03

Skala: 1:25
Numer rysunku: **K-49**
Data opracowania: LIPIEC 2005