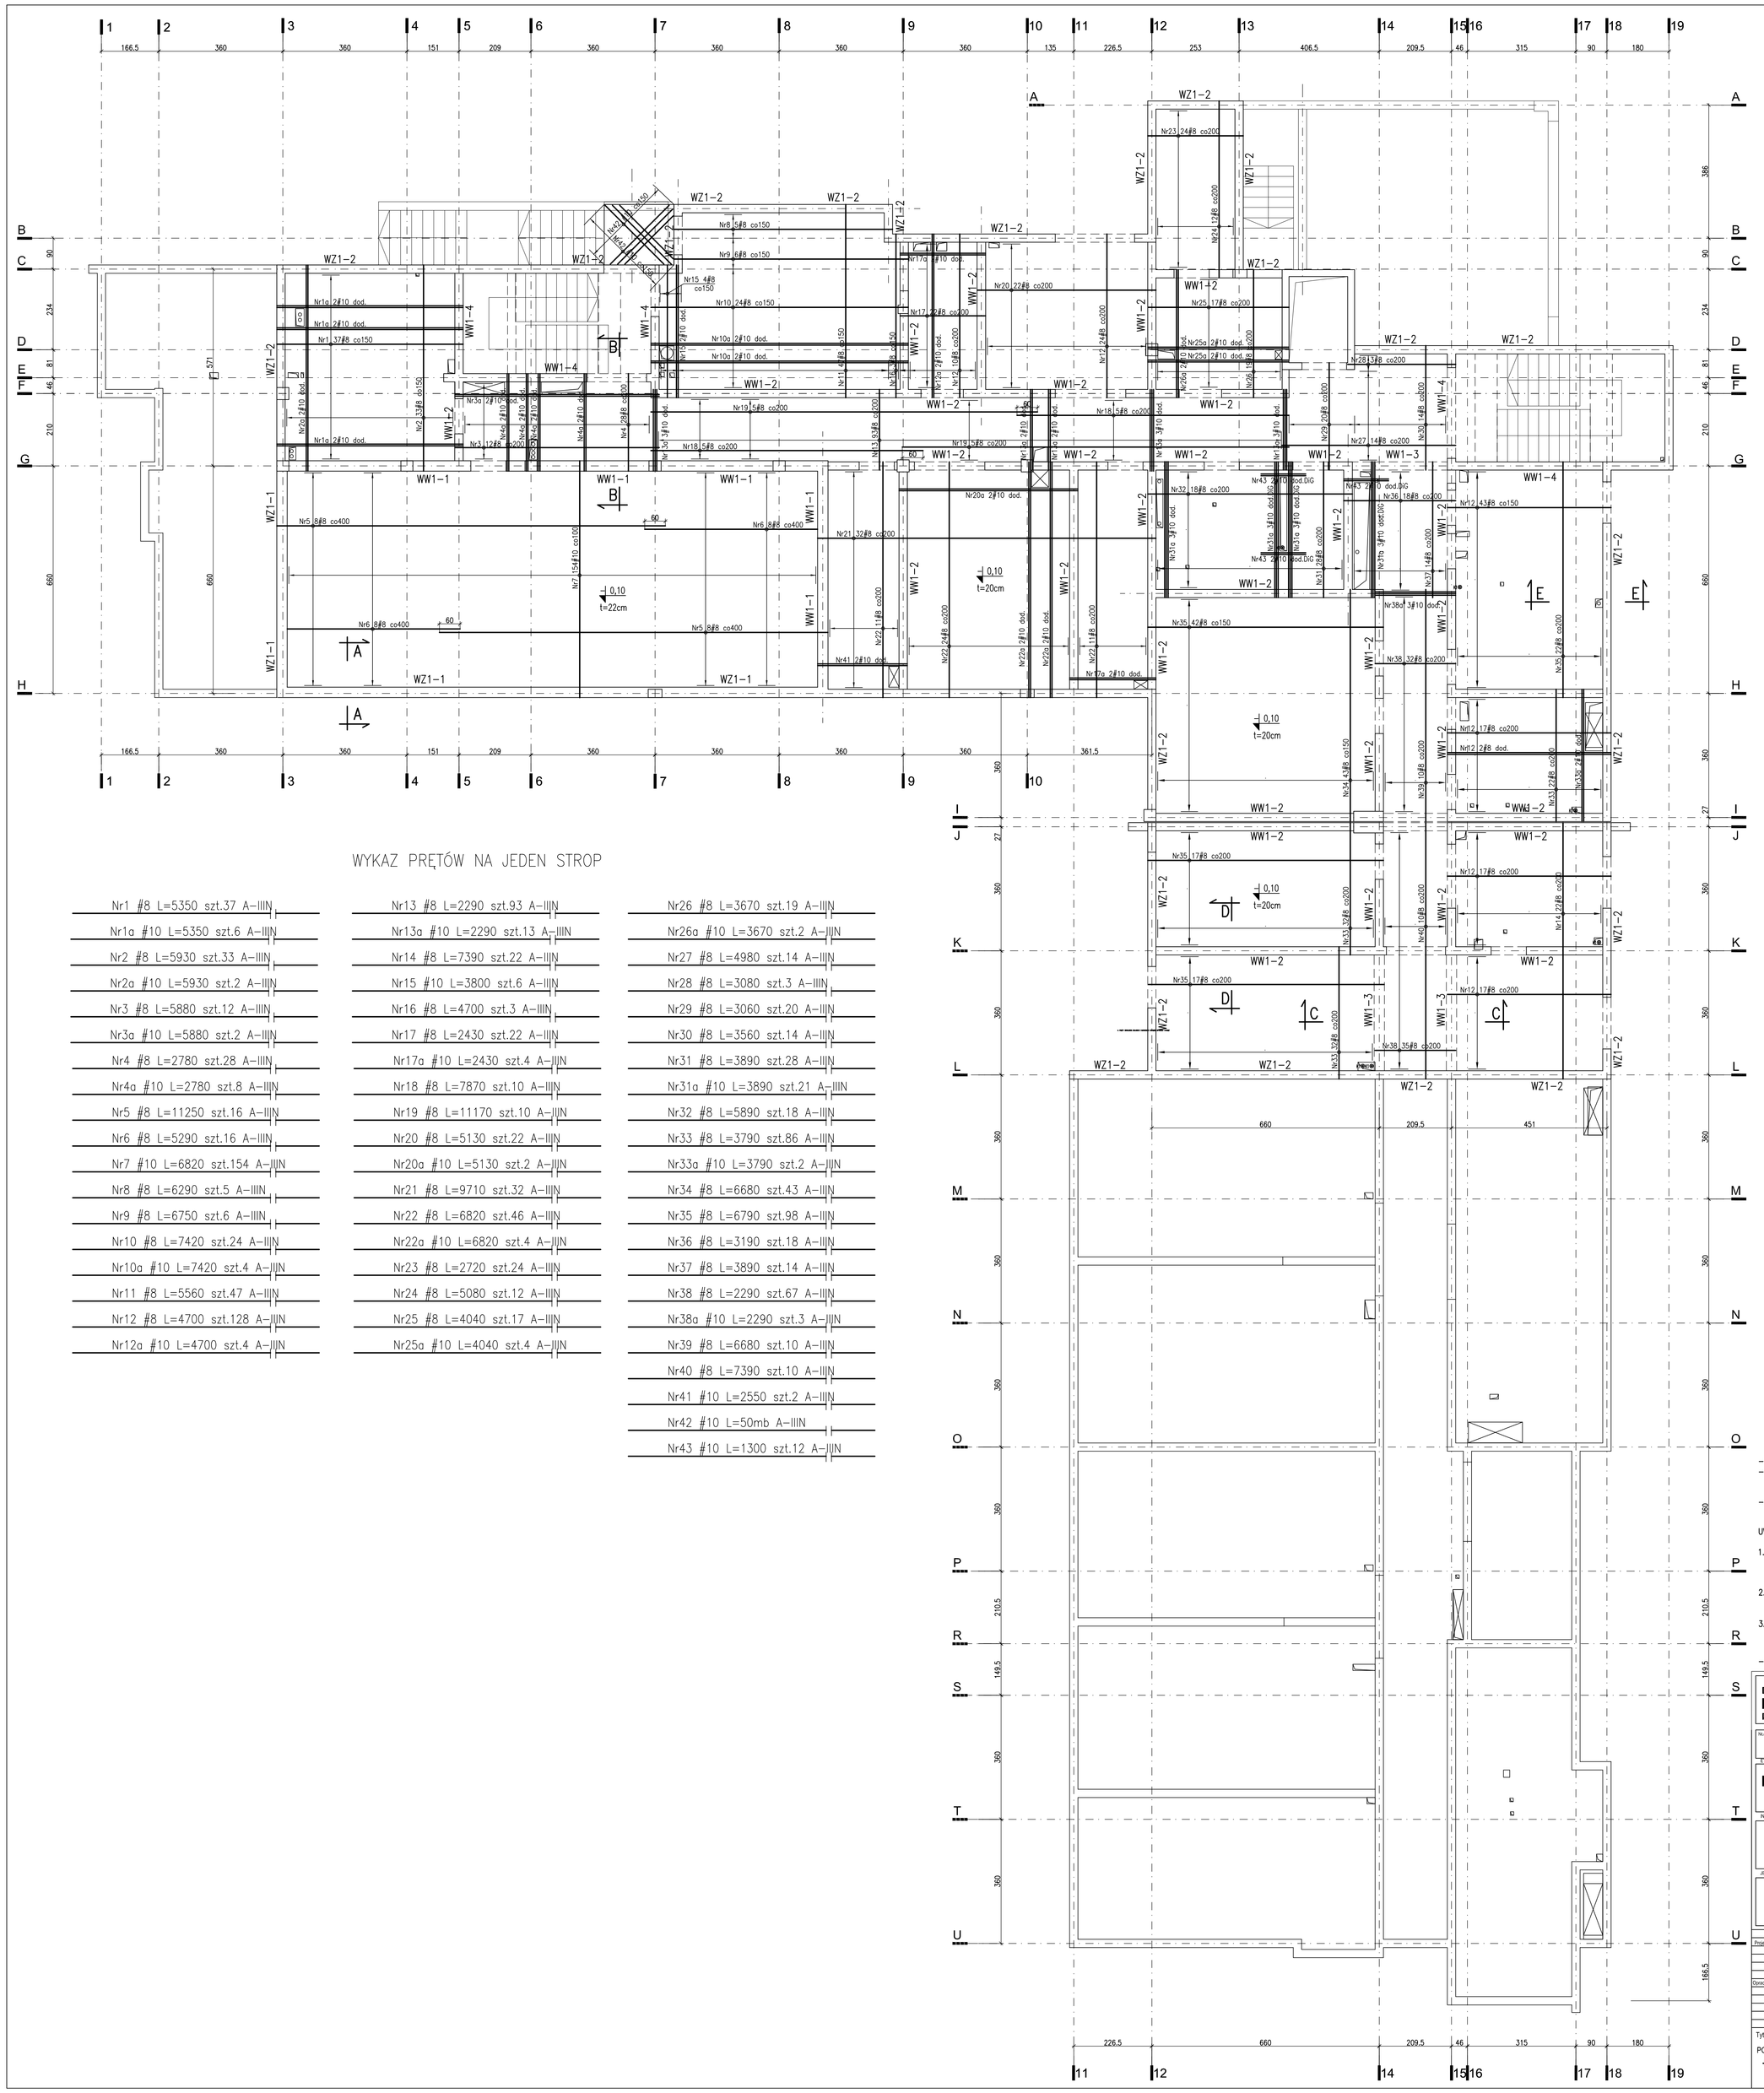

WYKAZ PRĘTÓW NA JEDEN STROP

- Nr1 #8 L=5350 szt.37 A-IIIN
- Nr1a #10 L=5350 szt.6 A-IIIN
- Nr2 #8 L=5930 szt.33 A-IIIN
- Nr2a #10 L=5930 szt.2 A-IIIN
- Nr3 #8 L=5880 szt.12 A-IIIN
- Nr3a #10 L=5880 szt.2 A-IIIN
- Nr4 #8 L=2780 szt.28 A-IIIN
- Nr4a #10 L=2780 szt.8 A-IIIN
- Nr5 #8 L=11250 szt.16 A-IIIN
- Nr6 #8 L=5290 szt.16 A-IIIN
- Nr7 #10 L=6820 szt.154 A-IIN
- Nr8 #8 L=6290 szt.5 A-IIIN
- Nr9 #8 L=6750 szt.6 A-IIIN
- Nr10 #8 L=7420 szt.24 A-IIIN
- Nr10a #10 L=7420 szt.4 A-IIN
- Nr11 #8 L=5560 szt.47 A-IIIN
- Nr12 #8 L=4700 szt.128 A-IIN
- Nr12a #10 L=4700 szt.4 A-IIN
- Nr13 #8 L=2290 szt.93 A-IIIN
- Nr13a #10 L=2290 szt.13 A-IIIN
- Nr14 #8 L=7390 szt.22 A-IIIN
- Nr15 #10 L=3800 szt.6 A-IIIN
- Nr16 #8 L=4700 szt.3 A-IIIN
- Nr17 #8 L=2430 szt.22 A-IIIN
- Nr17a #10 L=2430 szt.4 A-IIN
- Nr18 #8 L=7870 szt.10 A-IIIN
- Nr19 #8 L=11170 szt.10 A-IIN
- Nr20 #8 L=5130 szt.22 A-IIIN
- Nr20a #10 L=5130 szt.2 A-IIN
- Nr21 #8 L=9710 szt.32 A-IIIN
- Nr22 #8 L=6820 szt.46 A-IIIN
- Nr22a #10 L=6820 szt.4 A-IIN
- Nr23 #8 L=2720 szt.24 A-IIIN
- Nr24 #8 L=5080 szt.12 A-IIIN
- Nr25 #8 L=4040 szt.17 A-IIIN
- Nr25a #10 L=4040 szt.4 A-IIN
- Nr26 #8 L=3670 szt.19 A-IIIN
- Nr26a #10 L=3670 szt.2 A-IIN
- Nr27 #8 L=4980 szt.14 A-IIIN
- Nr28 #8 L=3080 szt.3 A-IIIN
- Nr29 #8 L=3060 szt.20 A-IIIN
- Nr30 #8 L=3560 szt.14 A-IIIN
- Nr31 #8 L=3890 szt.28 A-IIIN
- Nr31a #10 L=3890 szt.21 A-IIIN
- Nr32 #8 L=5890 szt.18 A-IIIN
- Nr33 #8 L=3790 szt.86 A-IIIN
- Nr33a #10 L=3790 szt.2 A-IIN
- Nr34 #8 L=6680 szt.43 A-IIIN
- Nr35 #8 L=6790 szt.98 A-IIIN
- Nr36 #8 L=3190 szt.18 A-IIIN
- Nr37 #8 L=3890 szt.14 A-IIIN
- Nr38 #8 L=2290 szt.67 A-IIIN
- Nr38a #10 L=2290 szt.3 A-IIN
- Nr39 #8 L=6680 szt.10 A-IIIN
- Nr40 #8 L=7390 szt.10 A-IIIN
- Nr41 #10 L=2550 szt.2 A-IIIN
- Nr42 #10 L=50mb A-IIIN
- Nr43 #10 L=1300 szt.12 A-IIN

-BETON B30
-STAL A-IIIN(RB500W)-ZAMIENNIE BSt500S
A-I(St3SX-b)
A-0(St0S-b)
-OTULINA:
-STROP cnom=2cm
-STROP NAD ZBIORNIKIEM PPOŻ cnom=3cm

UWAGI

1. USYTUOWANIE PRZEJŚĆ I OTWORÓW PRZEZ ŚCIANY I STROP ROZPATRYWAĆ ŁĄCZNIE Z RYSUNKAMI ARCHITEKTURY I INSTALACJI ORAZ K-02 I K-60.
2. PRĘTY ZBROJENIA DOLNEGO I GÓRNEGO W OBRĘBIE OTWORÓW WYCIĄĆ I OGIĘBIĆ PRĘTAMI U ZGODNIE Z RYSUNKIEM K-52.
3. NAROŻA WIEŃCÓW WYKONAĆ ZGODNIE Z RYSUNKIEM K-52.

-ZESTAWIENIE STALI ZBROJENIOWEJ NR 39

Dokumentacja techniczna
DOMU POMOCY SPOŁECZNEJ
przy ulicy Powstania w Gdyni
D.P.S.

Nr etapu: CZĘŚĆ III | Nr tomu: TOM 3 | Nr zeszytu: ZESZYT 1

ETAP PROJEKTOWANIA

PROJEKT WYKONAWCZY KONSTRUKCJI

INWESTOR
URZĄD MIASTA GDYNI
AL. MARSZAŁKA PIŁSUDSKIEGO 52/54
81-382 GDYNIA

JEDNOSTKA PROJEKTOWA
AUTORSKA PRACOWNIA ARCHITEKTURY CAD
Gsm 000, WARSZAWA, Al. Żoliborska 40
tel./fax (0-22) 834-34-21, 834-34-20
e-mail: apacad@poczta.pl www.apacad.pl

BHP, WAŻNOŚĆ	NR UPRAWNIEŃ	PODPIS
Projekt:		
mgr inż. Zenon Lasniewski	GD/0139	
mgr inż. Krzysztof Kwarta	DOŚ/0000/POOK/05	
Opracował:		
Maciej Wojciech Prylowski		

Tytuł rysunku:
POZ.5.1, POZ.5.2 STROP NAD PIWNICĄ-
-UKŁAD ZBROJENIA DOLNEGO

Skala: 1:75
Numer rysunku: **K-60**
Data opracowania: LIPIEC 2005