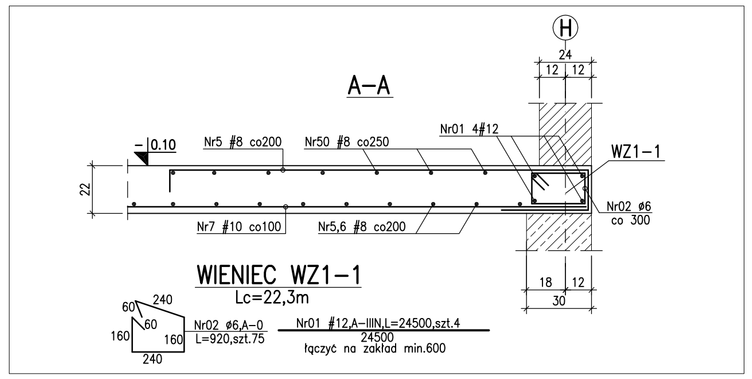

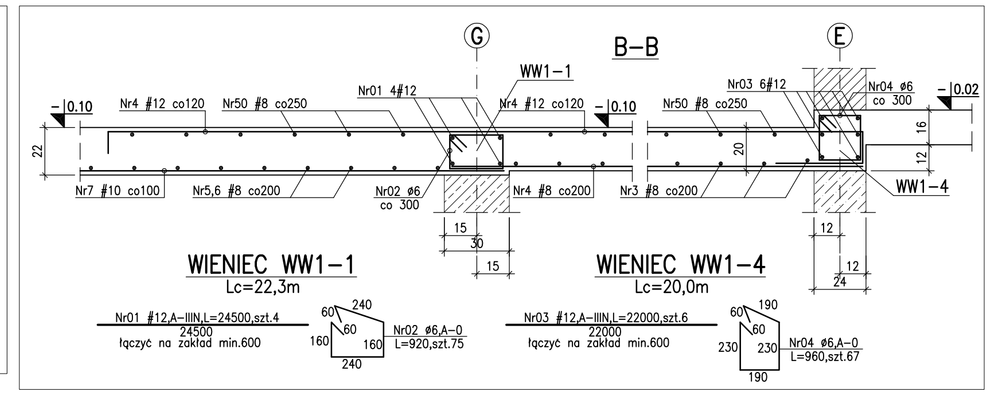

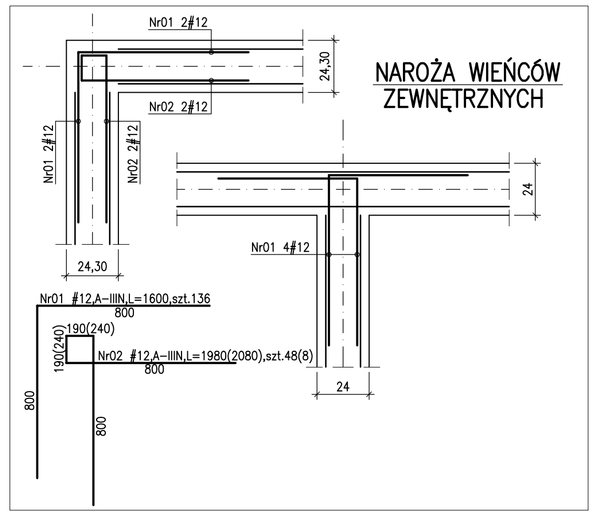

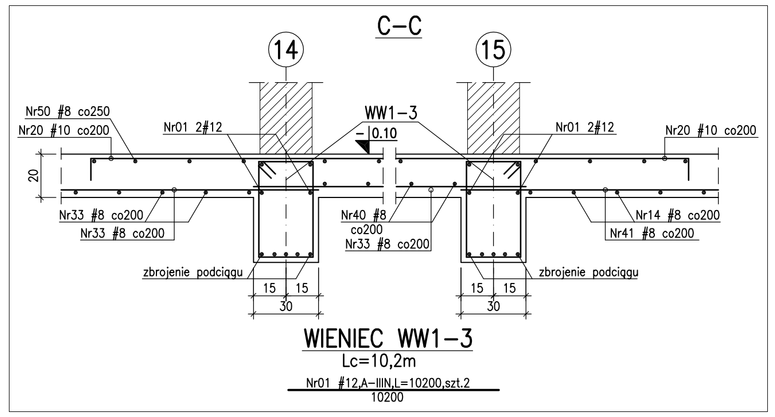

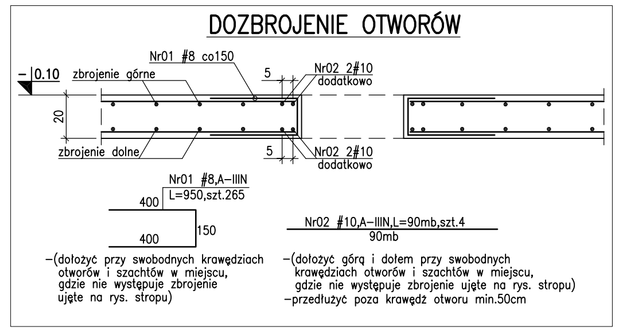

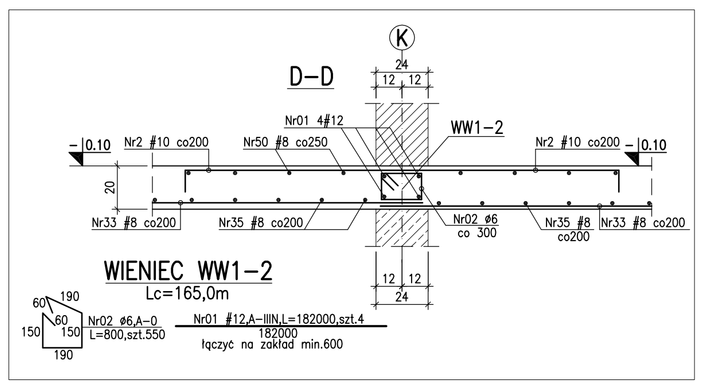

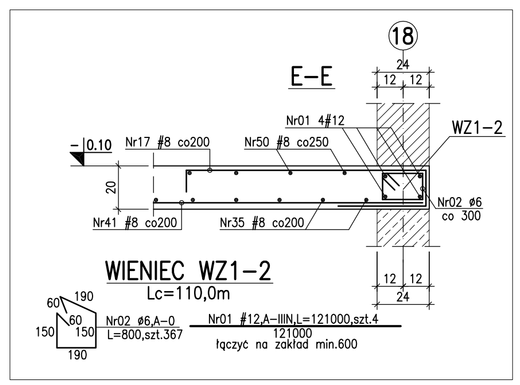

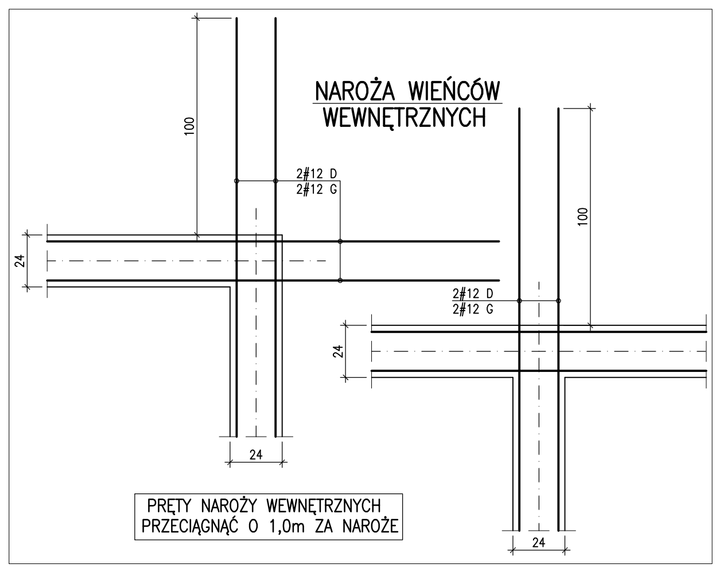

–BETON B30
–STAL A–IIIN(RB500W)–ZAMIENNIE BSt500S
A–0(StOS–b)
–OTULINA: –STROP ZBIORNIKA PPOŻ Cnom=3cm
–PŁYTA Cnom=2cm
–WIEŃCE Cnom=2.5cm
–ZESTAWIENIE STALI ZBROJENIOWEJ NR 41

Dokumentacja techniczna
DOMU POMOCY SPOŁECZNEJ
przy ulicy Pawłej w Gdyni

DPS

Nr części	Nr tomu	Nr zeszytu
CZĘŚĆ III	TOM 3	ZESZYT 2

ETAP PROJEKTOWANIA:

PROJEKT WYKONAWCZY KONSTRUKCJI

INWESTOR:

URZĄD MIASTA GDYNI
AL. MARSZAŁKA PIŁSUDSKIEGO 52/54
81-382 GDYNIA

JEDNOSTKA PROJEKTOWA:

AUTORSKA PRACOWNIA ARCHITEKTURY CAD
04-158, WARSZAWA, ul., Zamkniecka 46
TEL./(022) 740 11 45, 740 11 50, fax 879-8420
e-mail: apacad@pro.onet.pl www.apacad.pl

	IMIĘ NAZWISKO:	NR UPRAWNIEŃ	PODPIS:
Projekt:			
	mgr inż. Zenon Leoniewski	135/Sp/90	
	mgr inż. Krzysztof Kwaśny	ZAP/0009/POOK/03	
Opracował/a:			
	mgr inż. Krzysztof Kwaśny		

Tytuł rysunku:
PRZEKROJE CHARAKTERYSTYCZNE
STROPU NAD PIWNICĄ POZ.5.1,POZ.5.2

Skala: 1:20

Numer rysunku: **K-52**

Data opracowania: LIPIEC 2005