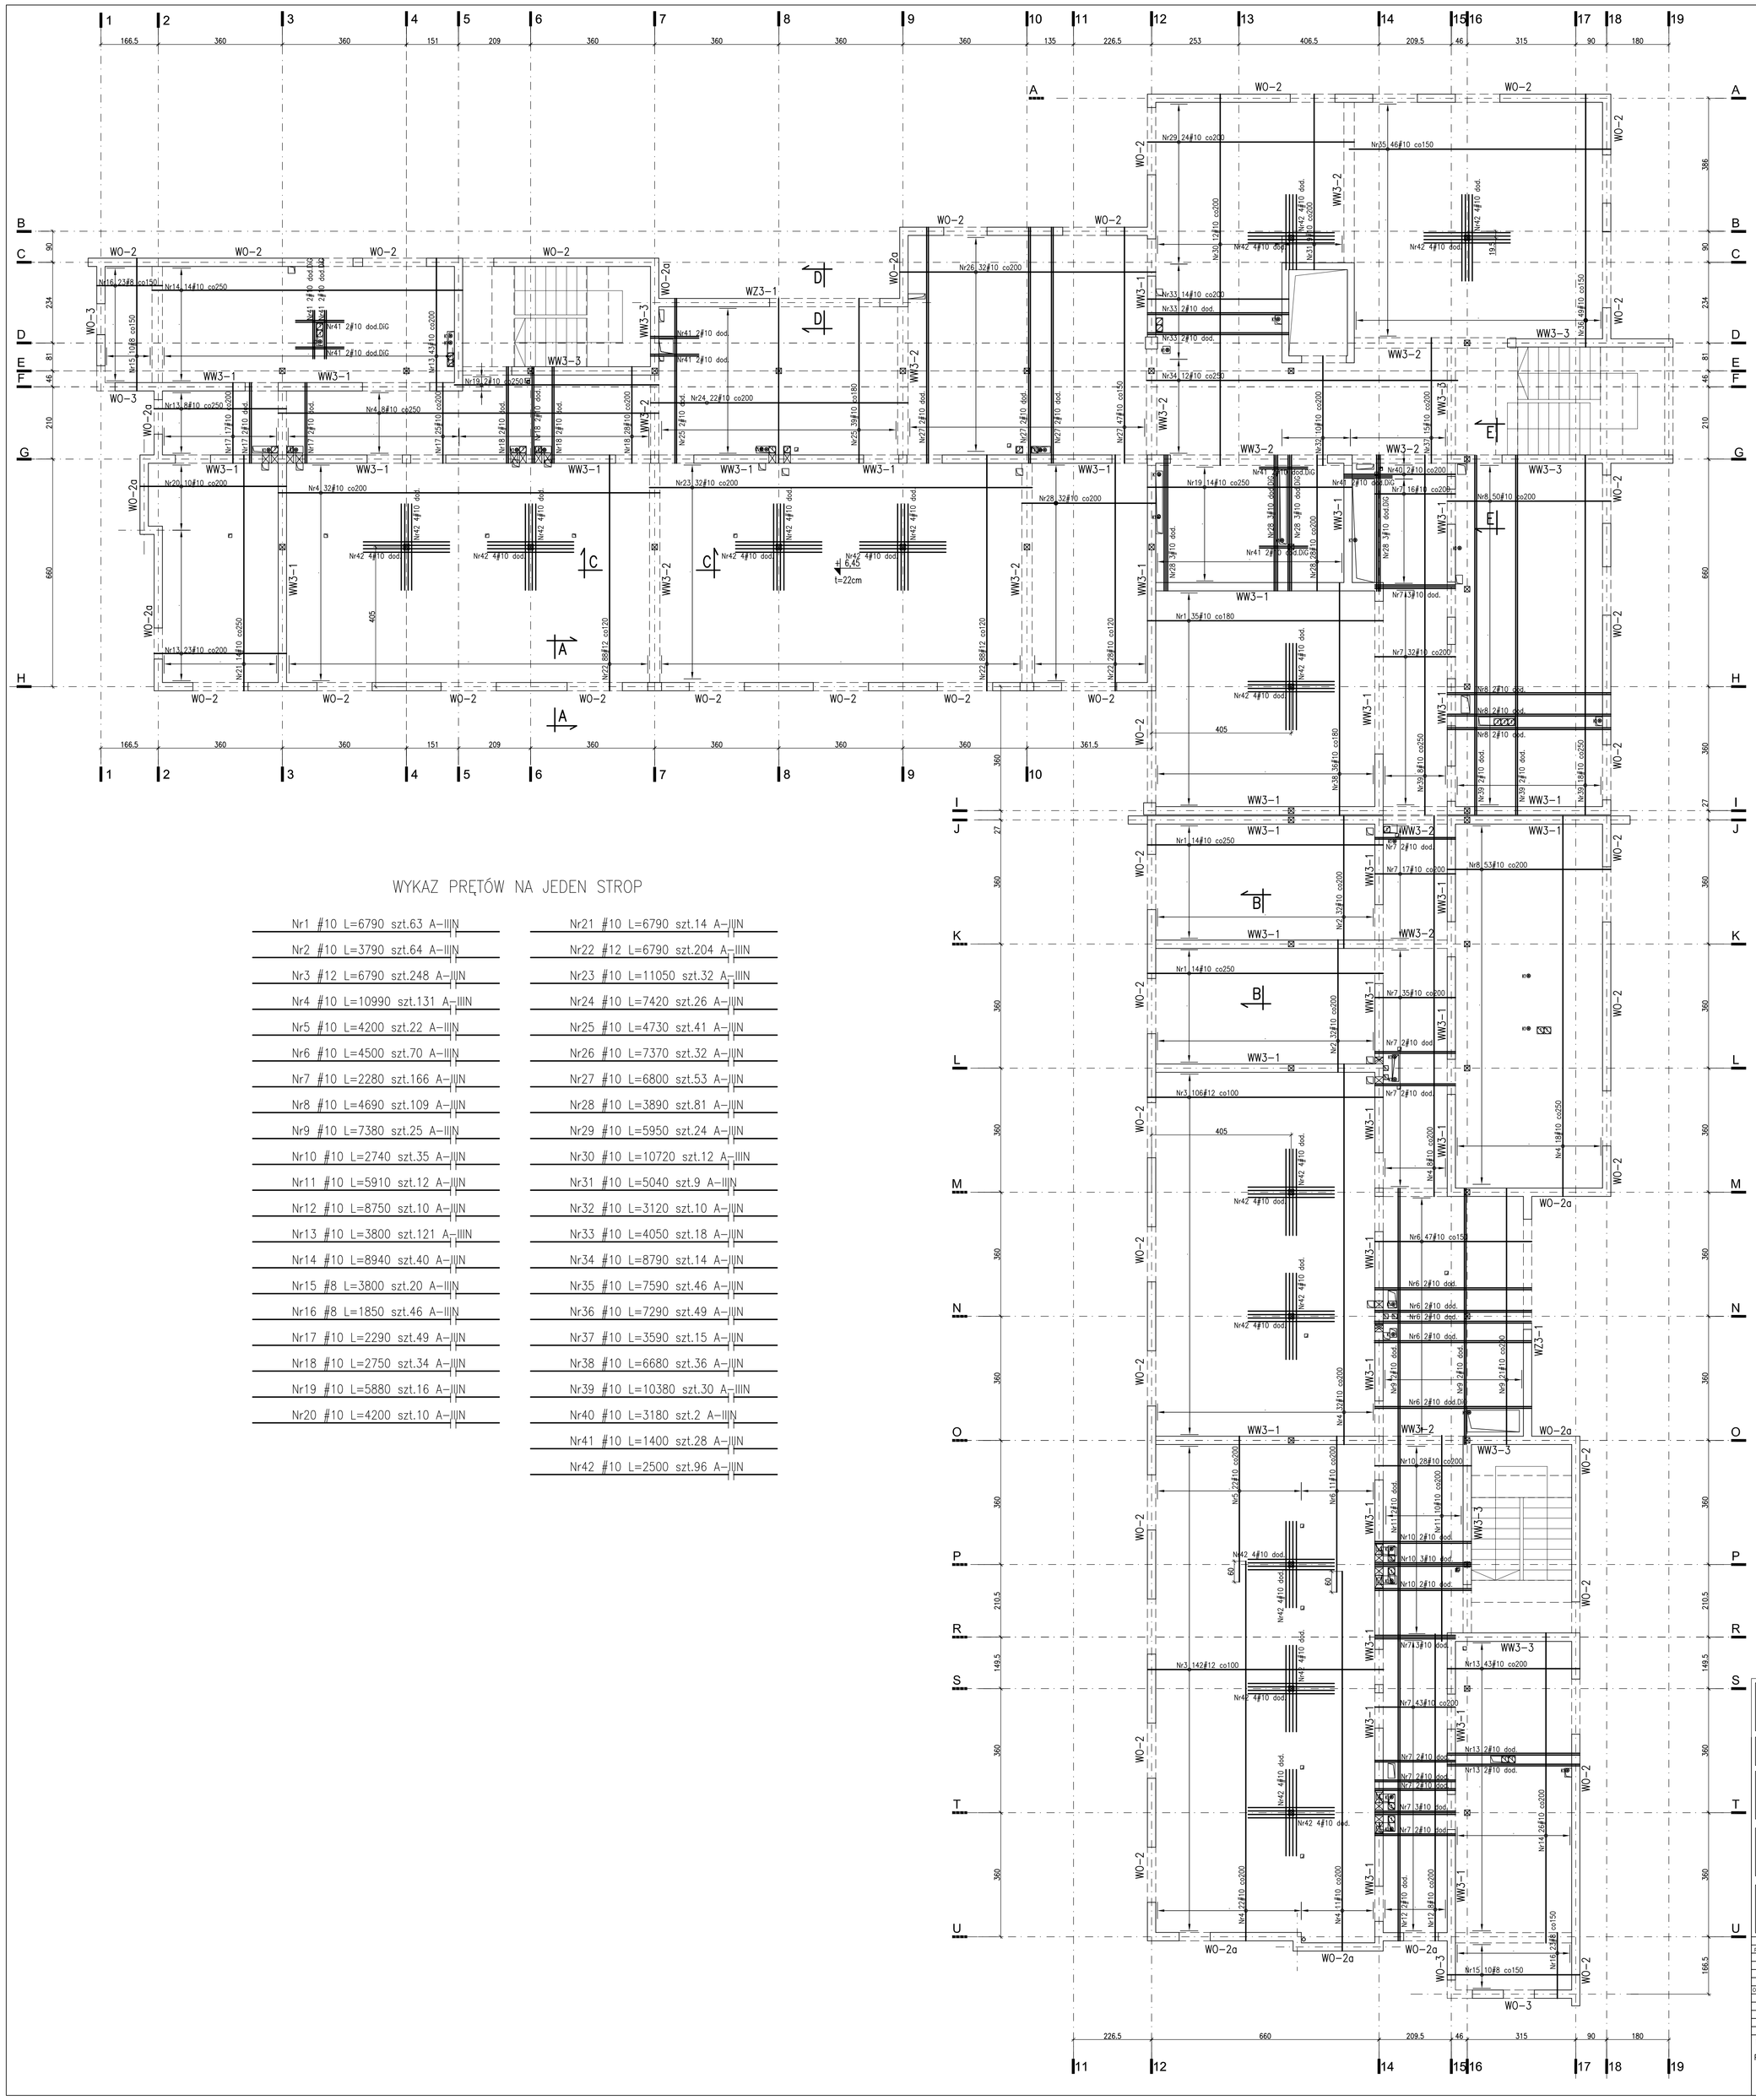

WYKAZ PRĘTÓW NA JEDEN STROP

Nr1 #10 L=6790 szt.63 A-IIIN	Nr21 #10 L=6790 szt.14 A-IIIN
Nr2 #10 L=3790 szt.64 A-IIIN	Nr22 #12 L=6790 szt.204 A-IIIN
Nr3 #12 L=6790 szt.248 A-IIIN	Nr23 #10 L=11050 szt.32 A-IIIN
Nr4 #10 L=10990 szt.131 A-IIIN	Nr24 #10 L=7420 szt.26 A-IIIN
Nr5 #10 L=4200 szt.22 A-IIIN	Nr25 #10 L=4730 szt.41 A-IIIN
Nr6 #10 L=4500 szt.70 A-IIIN	Nr26 #10 L=7370 szt.32 A-IIIN
Nr7 #10 L=2280 szt.166 A-IIIN	Nr27 #10 L=6800 szt.53 A-IIIN
Nr8 #10 L=4690 szt.109 A-IIIN	Nr28 #10 L=3890 szt.81 A-IIIN
Nr9 #10 L=7380 szt.25 A-IIIN	Nr29 #10 L=5950 szt.24 A-IIIN
Nr10 #10 L=2740 szt.35 A-IIIN	Nr30 #10 L=10720 szt.12 A-IIIN
Nr11 #10 L=5910 szt.12 A-IIIN	Nr31 #10 L=5040 szt.9 A-IIIN
Nr12 #10 L=8750 szt.10 A-IIIN	Nr32 #10 L=3120 szt.10 A-IIIN
Nr13 #10 L=3800 szt.121 A-IIIN	Nr33 #10 L=4050 szt.18 A-IIIN
Nr14 #10 L=8940 szt.40 A-IIIN	Nr34 #10 L=8790 szt.14 A-IIIN
Nr15 #8 L=3800 szt.20 A-IIIN	Nr35 #10 L=7590 szt.46 A-IIIN
Nr16 #8 L=1850 szt.46 A-IIIN	Nr36 #10 L=7290 szt.49 A-IIIN
Nr17 #10 L=2290 szt.49 A-IIIN	Nr37 #10 L=3590 szt.15 A-IIIN
Nr18 #10 L=2750 szt.34 A-IIIN	Nr38 #10 L=6680 szt.36 A-IIIN
Nr19 #10 L=5880 szt.16 A-IIIN	Nr39 #10 L=10380 szt.30 A-IIIN
Nr20 #10 L=4200 szt.10 A-IIIN	Nr40 #10 L=3180 szt.2 A-IIIN
	Nr41 #10 L=1400 szt.28 A-IIIN
	Nr42 #10 L=2500 szt.96 A-IIIN

-BETON B30
-STAL A-IIIN(RB500W)-ZAMIENNIE BSt500S
A-I(St3SX-b)
A-0(St0S-b)
-OTULINA:
-STROP cnom=2cm

UWAGI

1. USYTUOWANIE PRZEJŚĆ I OTWORÓW PRZEZ ŚCIANY I STROP ROZPATRYWAĆ ŁĄCZNIE Z RYSUNKAMI ARCHITEKTURY I INSTALACJI ORAZ K-04 I K-62.
2. PRĘTY ZBROJENIA DOLNEGO I GÓRNEGO W OBRĘBIE OTWORÓW WYCIĄĆ I DOZBROIĆ PRĘTAMI U ZGODNIE Z RYSUNKIEM K-58.
3. NAROŻA WIEŃCÓW WYKONAĆ ZGODNIE Z RYSUNKIEM K-58.

-ZESTAWIENIE STALI ZBROJENIOWEJ NR 45

Dokumentacja techniczna
DOMU POMOCY SPOŁECZNEJ
przy ulicy Powiat w Gdyni

D.P.S.

Nr umowy	Nr tomu	Nr zeszytu
CZĘŚĆ ■	TOM 3	ZESZYT 1

ETAP PROJEKTOWANIA:

PROJEKT WykonawczY KONSTRUKCJI

INWESTOR:

URZĄD MIASTA GDYNI
AL. MARSZAŁKA PIŁSUDSKIEGO 52/54
81-382 GDYNIA

JEDNOSTKA PROJEKTOWA:

AUTORSKA PRACOWNIA ARCHITEKTURY CAD
04-138, WARSZAWA, ul. Zambrzycka 40
tel./fax (0-22) 871-24-20, 871-24-21
e-mail: apacad@pro.onet.pl www.apacad.pl

IMIĘ NAZWISKO	NR UPRAWNIEŃ	PODPIS
Projekt:		
mgr inż. Ewa Lewicka	GDDL/00	
mgr inż. Krzysztof Pawlicz	GAP/0008/POOK/05	
Opracowano:		
Maciej Wojciech Prybiński		

Tytuł rysunku:
POZ.4.1, POZ.4.2 STROP NAD I PIĘTREM
-UKŁAD ZBROJENIA DOLNEGO

Skala: 1:75

Numer rysunku: **K-56**

Data opracowania: LIPIEC 2005