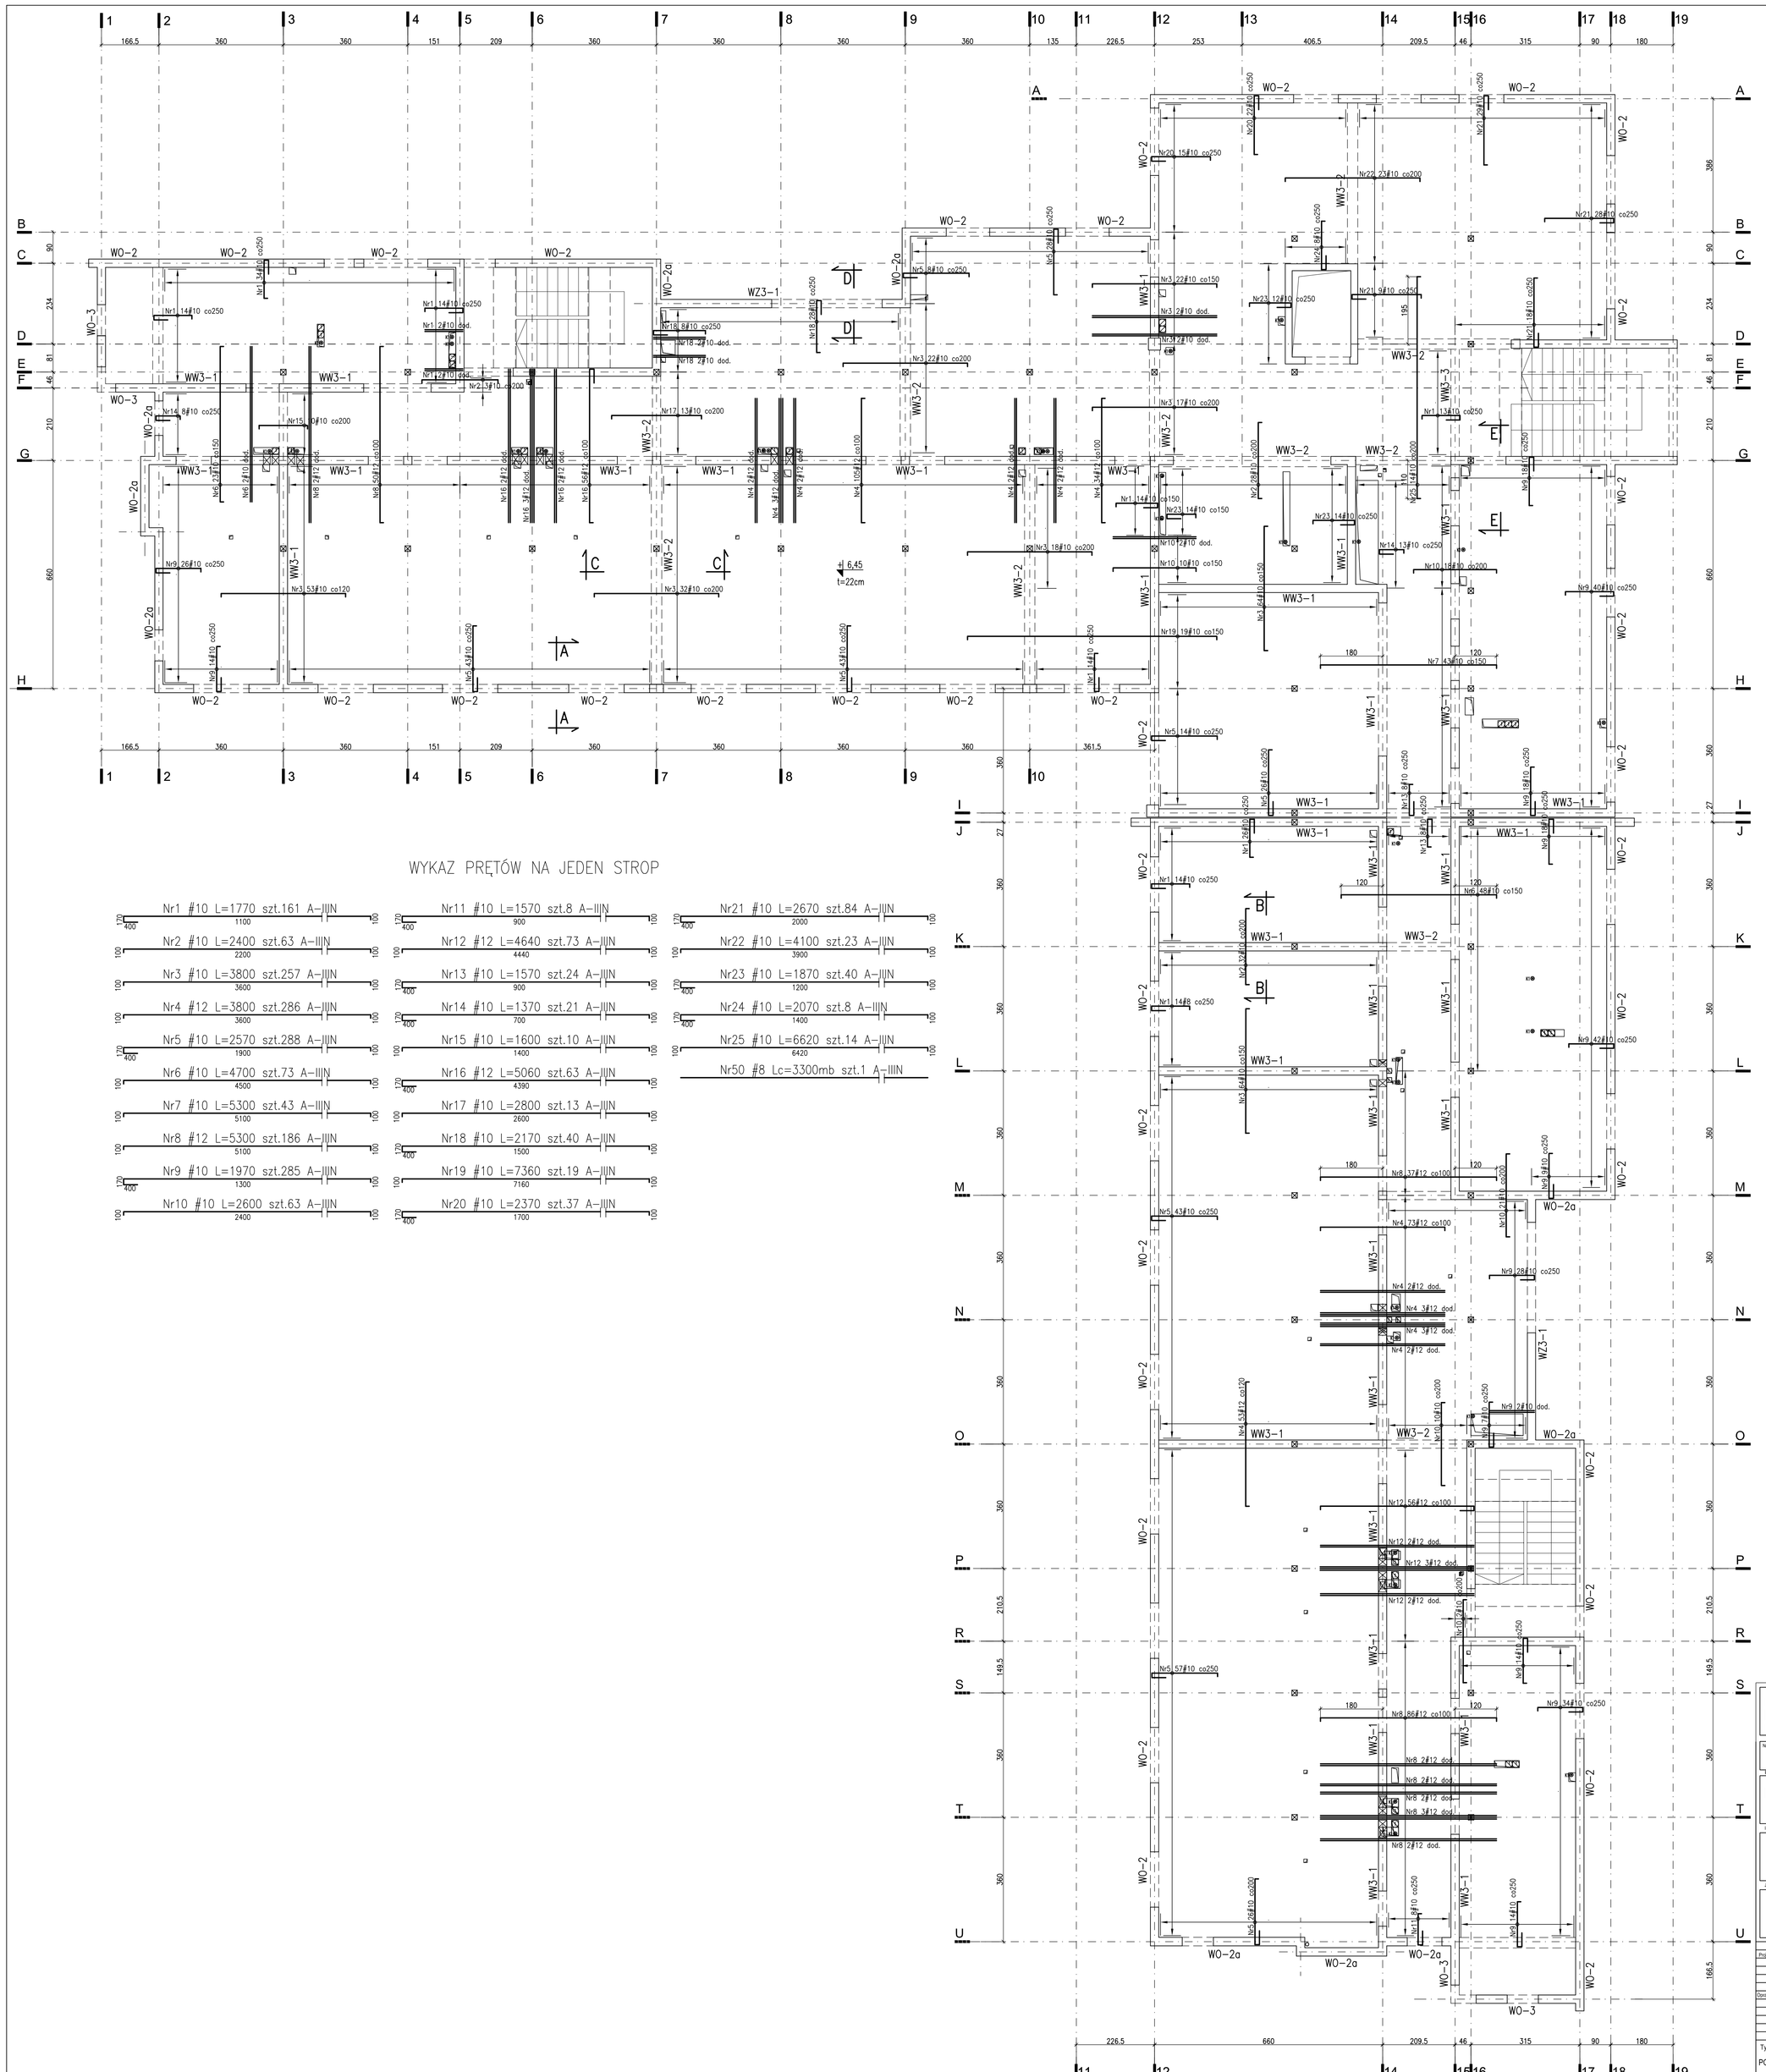

WYKAZ PRĘTÓW NA JEDEN STROP

Nr1 #10 L=1770 szt.161 A-IIIN
Nr2 #10 L=2400 szt.63 A-IIIN
Nr3 #10 L=3800 szt.257 A-IIIN
Nr4 #12 L=3800 szt.286 A-IIIN
Nr5 #10 L=2570 szt.288 A-IIIN
Nr6 #10 L=4700 szt.73 A-IIIN
Nr7 #10 L=5300 szt.43 A-IIIN
Nr8 #12 L=5300 szt.186 A-IIIN
Nr9 #10 L=1970 szt.285 A-IIIN
Nr10 #10 L=2600 szt.63 A-IIIN
Nr11 #10 L=1570 szt.8 A-IIIN
Nr12 #12 L=4640 szt.73 A-IIIN
Nr13 #10 L=1570 szt.24 A-IIIN
Nr14 #10 L=1370 szt.21 A-IIIN
Nr15 #10 L=1600 szt.10 A-IIIN
Nr16 #12 L=5060 szt.63 A-IIIN
Nr17 #10 L=2800 szt.13 A-IIIN
Nr18 #10 L=2170 szt.40 A-IIIN
Nr19 #10 L=7360 szt.19 A-IIIN
Nr20 #10 L=2370 szt.37 A-IIIN
Nr21 #10 L=2670 szt.84 A-IIIN
Nr22 #10 L=4100 szt.23 A-IIIN
Nr23 #10 L=1870 szt.40 A-IIIN
Nr24 #10 L=2070 szt.8 A-IIIN
Nr25 #10 L=6620 szt.14 A-IIIN
Nr50 #8 Lc=3300mb szt.1 A-IIIN

-BETON B30
-STAL A-IIIN(RB500W)-ZAMIENNIE BSt500S
A-I(St3SX-b)
A-0(St0S-b)
-OTULINA-
-STROP c_nom=2cm

UWAGI

1. USYTUOWANIE PRZEJŚĆ I OTWORÓW PRZEZ ŚCIANY I STROP ROZPATRYWAĆ ŁĄCZNIE Z RYSUNKAMI ARCHITEKTURY I INSTALACJI ORAZ K-04 I K-62.
2. PRĘTY ZBROJENIA DOLNEGO I GÓRNEGO W OBRĘBIE OTWORÓW WYCIĄĆ I DOZBROIĆ PRĘTAMI U ZGODNIE Z RYSUNKIEM K-58.
3. NAROŻA WIEŃCÓW WYKONAĆ ZGODNIE Z RYSUNKIEM K-58.

-ZESTAWIENIE STALI ZBROJENIOWEJ NR 46

Dokumentacja techniczna
DOMU POMOCY SPOŁECZNEJ
przy ulicy Powiej w Gdyni
DPS

Nr części: CZĘŚĆ III | Tomu: TOM 3 | Nr zeszytu: ZESZYT 1

NAZWA PROJEKTOWANEJ: PROJEKT WYKONAWCZY KONSTRUKCJI

INWESTOR:
URZĄD MIASTA GDYNI
AL. MARSZAŁKA PIŁSUDSKIEGO 52/54
81-382 GDYNIA

JEDNOSTKA PROJEKTUJĄCA:
AUTORSKA PRACOWNIA ARCHITEKTURY CAD
ul. Kołobrzeska 41, 81-521 Gdynia
TEL.(0)(58) 741 17 45, 741 71 50, fax 670 44 00
e-mail: apcad@pro.onet.pl www.apcad.pl

BRANŻA/BRANŻOWO	IMIĘ I NAZWISKO	NR UPRAWNIENIA	PODPIS
Projekt:			
	mgr inż. Zenon Leonkiewicz	153/G/92	
	mgr inż. Krzysztof Kwiatny	ZAP/0009/POOK/03	
Opracował/a:			
	Magdalena Wojciech Przyjemski		

Tytuł rysunku: POZ.4.1, POZ.4.2 STROP NAD I PIĘTREM -UKŁAD ZBROJENIA GÓRNEGO

Skala: 1:75

Numer rysunku: K-57

Data opracowania: LIPIEC 2005