Nadproże NŻ2–25 (24x30cm) szt.1

skala 1:20

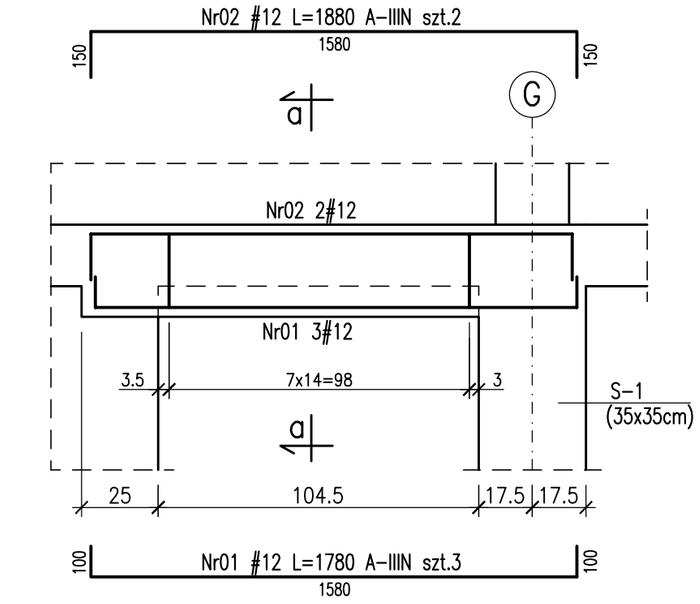

Przekrój a–a

skala 1:20

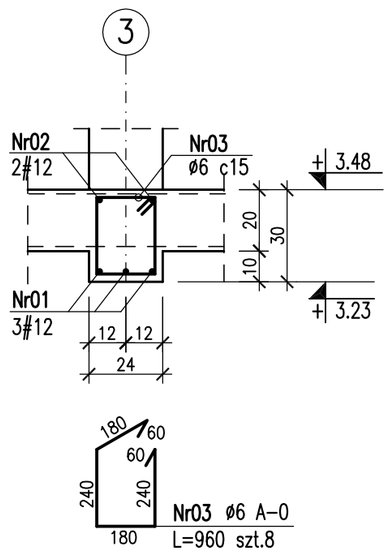

Nadproże NŻ2–26 (24x28cm) szt.1

skala 1:20

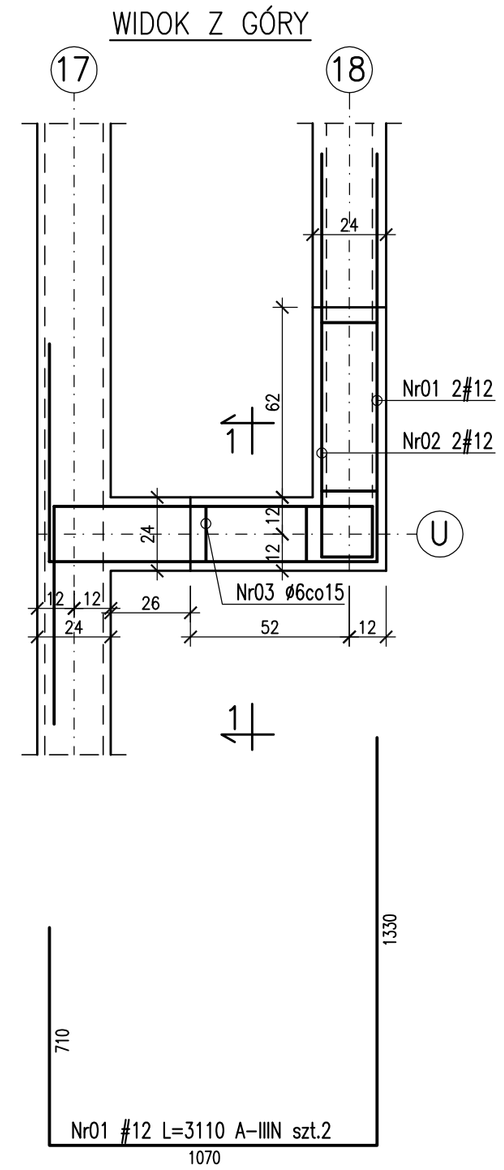

PRZEKRÓJ 1–1

skala 1:20

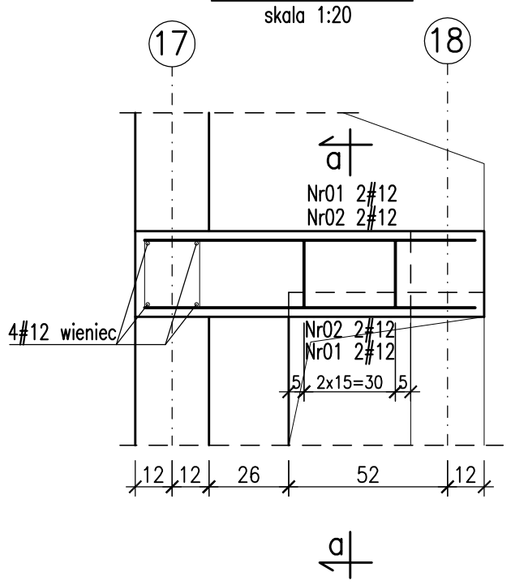

Przekrój a–a

skala 1:20

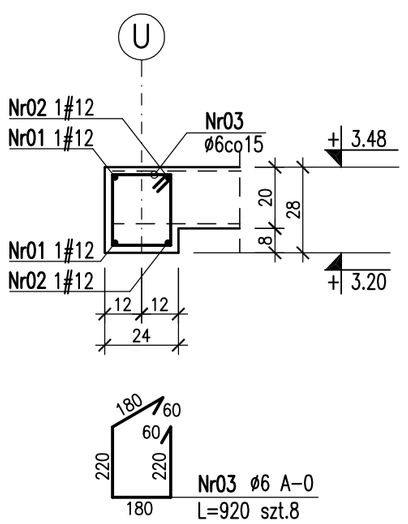

Nadproże NŻ2–27 (24x20cm) szt.1

skala 1:20

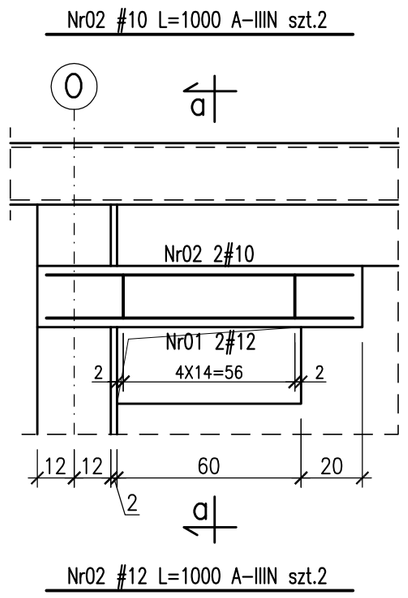

Przekrój a–a

skala 1:20

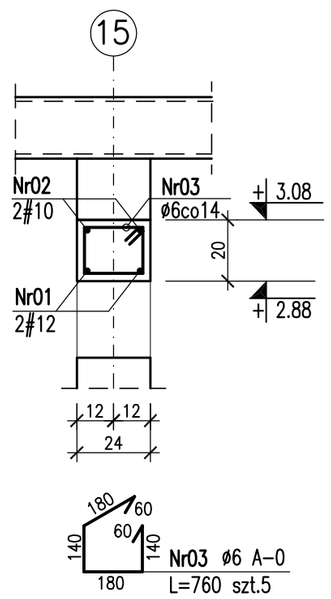

- –BETON B30
- –STAL A–IIIN(RB500W)–ZAMIENNIE BSt500S
  - A–I(St3SX–b)
  - A–0(StOS–b)
- –OTULINA:
  - –NADPROŻA cg=3.0cm
- –ZESTAWIENIE STALI ZBROJENIOWEJ NR29

Dokumentacja techniczna

DOMU POMOCY SPOŁECZNEJ

przy ulicy Pawiej w Gdyni

DPS

Nr.części	Nr.tomu	Nr.zeszytu
CZĘŚĆ III	TOM 3	ZESZYT 2

ETAP PROJEKTOWANIA:

PROJEKT WYKONAWCZY KONSTRUKCJI

INWESTOR

URZĄD MIASTA GDYNI
AL. MARSZAŁKA PIŁSUDSKIEGO 52/54
81-382 GDYNIA

JEDNOSTKA PROJEKTOWA:

AUTORSKA PRACOWNIA ARCHITEKTURY CAD
04-158, WARSZAWA, ul. Zamieniecka 46
TEL.(022) 740 11 45, 740 11 50, fax 879 8420
e-mail: apacad@pro.onet.pl www.apacad.pl

	IMIĘ NAZWISKO:	NR UPRAWNIENIA	PODPIS:
Projekt:			
	mgr inż. Zenon Leoniewski	135/Sz/90	
	mgr inż. Krzysztof Kwaśny	ZAP/0009/POOK/03	
Opracowanie:			
	Maciej Wojciech Przytarski		

Tytuł rysunku:

NADPROŻA PARTERU NŻ2-25, ..., NŻ2-27

Skala: 1:20

Numer rysunku: **K-63**

Data opracowania: LIPIEC 2005