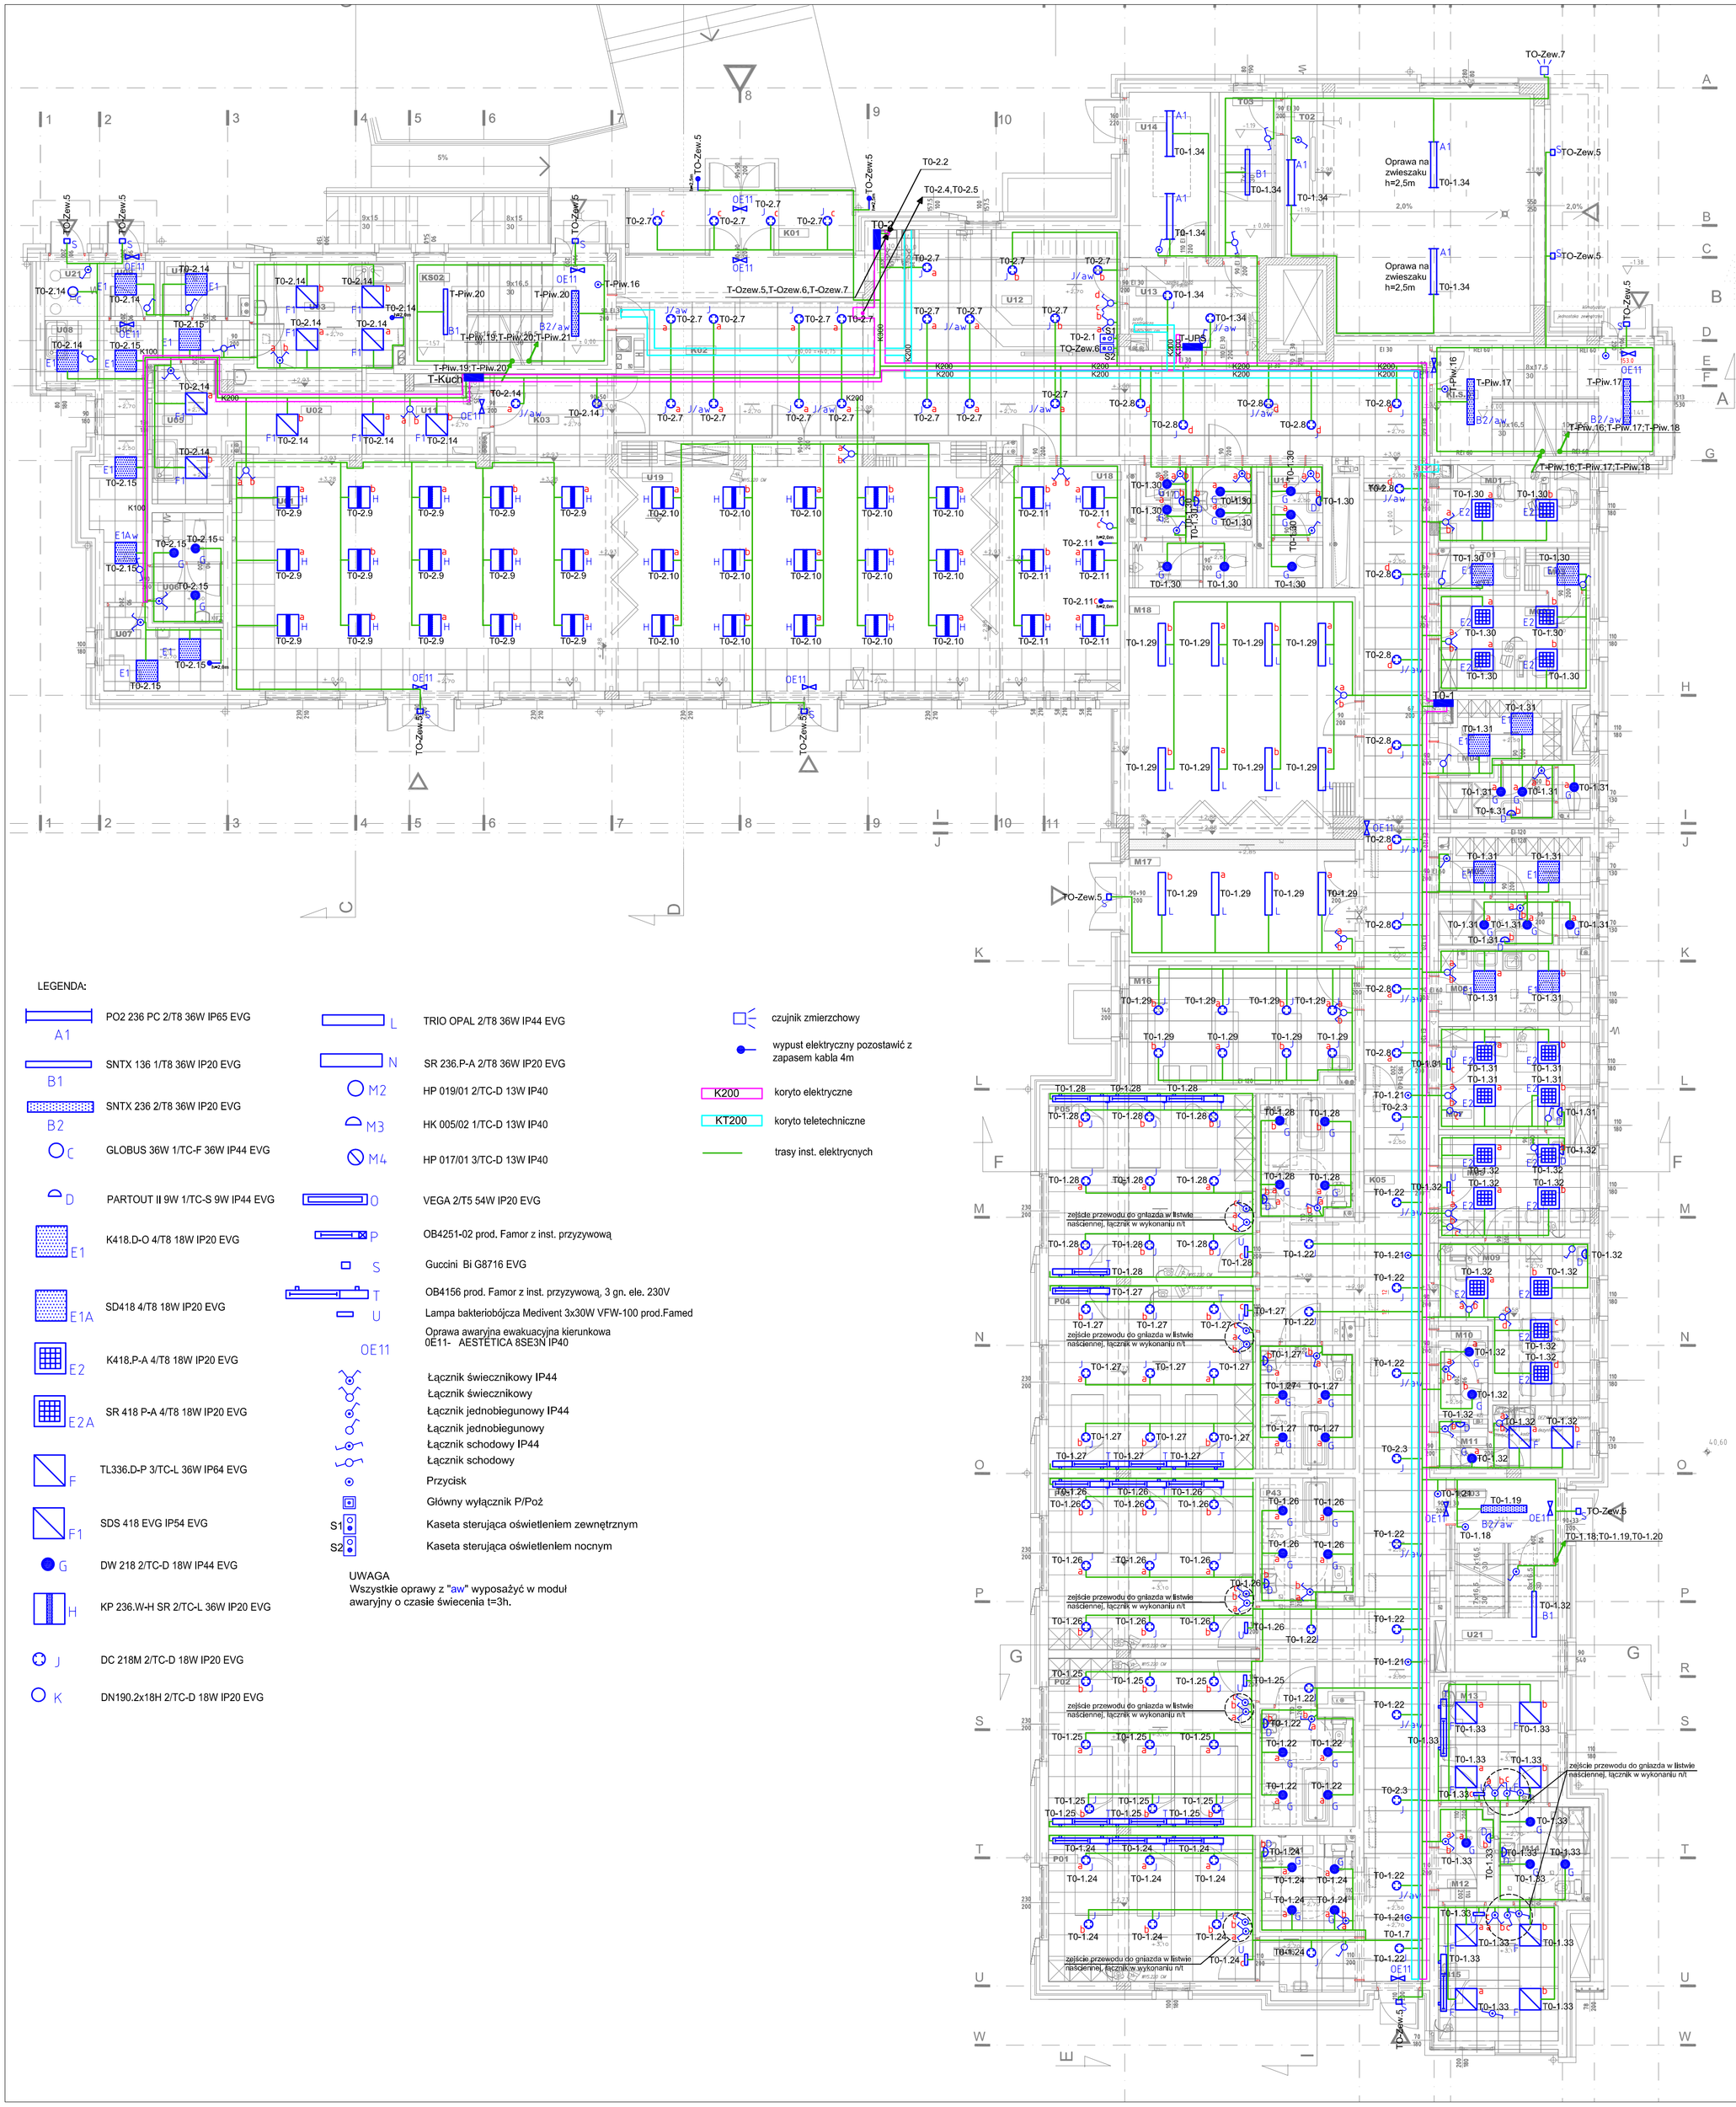

LEGENDA:

A1	PO2 236 PC 2/T8 36W IP65 EVG	L	TRIO OPAL 2/T8 36W IP44 EVG
B1	SNTX 136 1/T8 36W IP20 EVG	N	SR 236.P-A 2/T8 36W IP20 EVG
B2	SNTX 236 2/T8 36W IP20 EVG	M2	HP 019/01 2/TC-D 13W IP40
C	GLOBUS 36W 1/TC-F 36W IP44 EVG	M3	HK 005/02 1/TC-D 13W IP40
D	PARTOUT II 9W 1/TC-S 9W IP44 EVG	M4	HP 017/01 3/TC-D 13W IP40
E1	K418.D-O 4/T8 18W IP20 EVG	O	VEGA 2/T5 54W IP20 EVG
E1A	SD418 4/T8 18W IP20 EVG	P	OB4251-02 prod. Famor z inst. przyzywową
E2	K418.P-A 4/T8 18W IP20 EVG	S	Guccini Bi G8716 EVG
E2A	SR 418 P-A 4/T8 18W IP20 EVG	T	OB4156 prod. Famor z inst. przyzywową, 3 gn. ele. 230V
F	TL336.D-P 3/TC-L 36W IP64 EVG	U	Lampa bakteriobójcza Medivent 3x30W VFW-100 prod.Famed
F1	SDS 418 EVG IP54 EVG	OE11	Oprawa awaryjna ewakuacyjna kierunkowa 0E11- AESTÉTICA 8SE3N IP40
G	DW 218 2/TC-D 18W IP44 EVG		Łącznik świecznikowy IP44
H	KP 236.W-H SR 2/TC-L 36W IP20 EVG		Łącznik świecznikowy
J	DC 218M 2/TC-D 18W IP20 EVG		Łącznik jednobiegunowy IP44
K	DN190.2x18H 2/TC-D 18W IP20 EVG		Łącznik jednobiegunowy
			Łącznik schodowy IP44
			Łącznik schodowy
			Przycisk
			Główny wyłącznik P/Poż
		S1	Kaseta sterująca oświetleniem zewnętrznym
		S2	Kaseta sterująca oświetleniem nocnym

czujnik zmierzchowy	
wypust elektryczny pozostawić z zapasem kabla 4m	
K200	koryto elektryczne
KT200	koryto teletechniczne
	trasy inst. elektrycznych

UWAGA
Wszystkie oprawy z "aw" wyposażyć w moduł awaryjny o czasie świecenia t=3h.

Symbol pomieszczenia	
K01	Przedsionek
K02	Korytarz
K03	Przedsionek
K04	Korytarz
K05	Korytarz
K06	Przedsionek
KI.S.01	Klatka schodowa
KI.S.02	Klatka schodowa
KI.S.03	Klatka schodowa
M01	Pokój prac.socjalnego
M02	Pok.kier.działu med.-opiek.
M03	Magazyn leków
M04	Szatnia z zapleczem sanitarnym nr.3
M05	Szatnia z zapleczem sanitarnym nr.4
M06	Pokój socjalny
M07	Pokoj lekarski
M08	Gabinet zabiegowy
M09	Dyżurka pielęgniarek
M010	Toaleta
M011	Basenownia
M012	Śluza
M013	Separatka
M014	Łazienka
M015	Separatka
M016	Sala fizykoterapii
M017	Rehabilitacja
M018	Salka gimnastyczna
P01	Pok.trzyosobowe/st.leż./
P02	Pok.trzyosobowe/st.leż./
P03	Pok.trzyosobowe/st.leż./
P04	Pok.czteroosobowe/st.leż./
P05	Pok.czteroosobowe/st.leż./
P041	Łazienka
P042	Łazienka
P043	Łazienka
P044	Łazienka
P045	Łazienka
U01	Jadalnia
U02	Wydawalnia
U03	Ekspedycja
U04	Korytarz
U05	Zmywalnia
U06	Szatnia z zespołem sanitarnym nr.5
U07	Pokój personelu
U08	Aneks termosów
U09	Przedsionek
U10	Podręczny magazyn spożywczy
U11	Rozdzielnia kelnerska
U12	Portiernia i szatnia
U13	Przedsionek
U14	Pomieszczenie pro-morte
U15	Toaleta
U16	Toaleta
U17	Toaleta
U18	Kaplica
U19	Świetlica
U20	Schowek
U21	Pom. na odpadki żywn.
T01	Schowek porządkowy
T02	Garaż
T03	Przesionek garażu

Dokumentacja techniczna
DOMU POMOCY SPOŁECZNEJ
przy ulicy Pawiej w Gdyni

Nr.zeszytu	Nr.części	Nr.tomu
ZESZYT 1	CZĘŚĆ III	TOM IV

ETAP PROJEKTOWANIA:

PROJEKT WYKONAWCZY
Instalacja elektryczna wewnętrzna

INWESTOR

URZĄD MIASTA GDYNI
AL. MARSZAŁKA PIŁSUDSKIEGO 52/54
81-382 GDYNIA

JEDNOSTKA PROJEKTOWA:

AUTORSKA PRACOWNIA ARCHITEKTURY
CAD Sp. z o.o.
04-158, WARSZAWA, ul., Zamieniecka 46
TEL.(022) 740 11 45, 740 11 50, fax 879 8420
e-mail: apacad@pro.onet.pl www.apacad.pl

	IMIĘ, NAZWISKO:	NR UPRAWNIENIA	PODPIS:
Projekt:			
	mgr inż. Rafał Małocha	Wa-23/00	
Opracowanie:			
	mgr inż. Maciej Wiśniewski		
	mgr inż. Robert Brożyna		

Tytuł rysunku:
Rzut parteru - inst. oświetleniowa oraz trasy koryt

Skala: 1:100

Numer rysunku
E-19

Data opracowania:
LIPIEC 2005