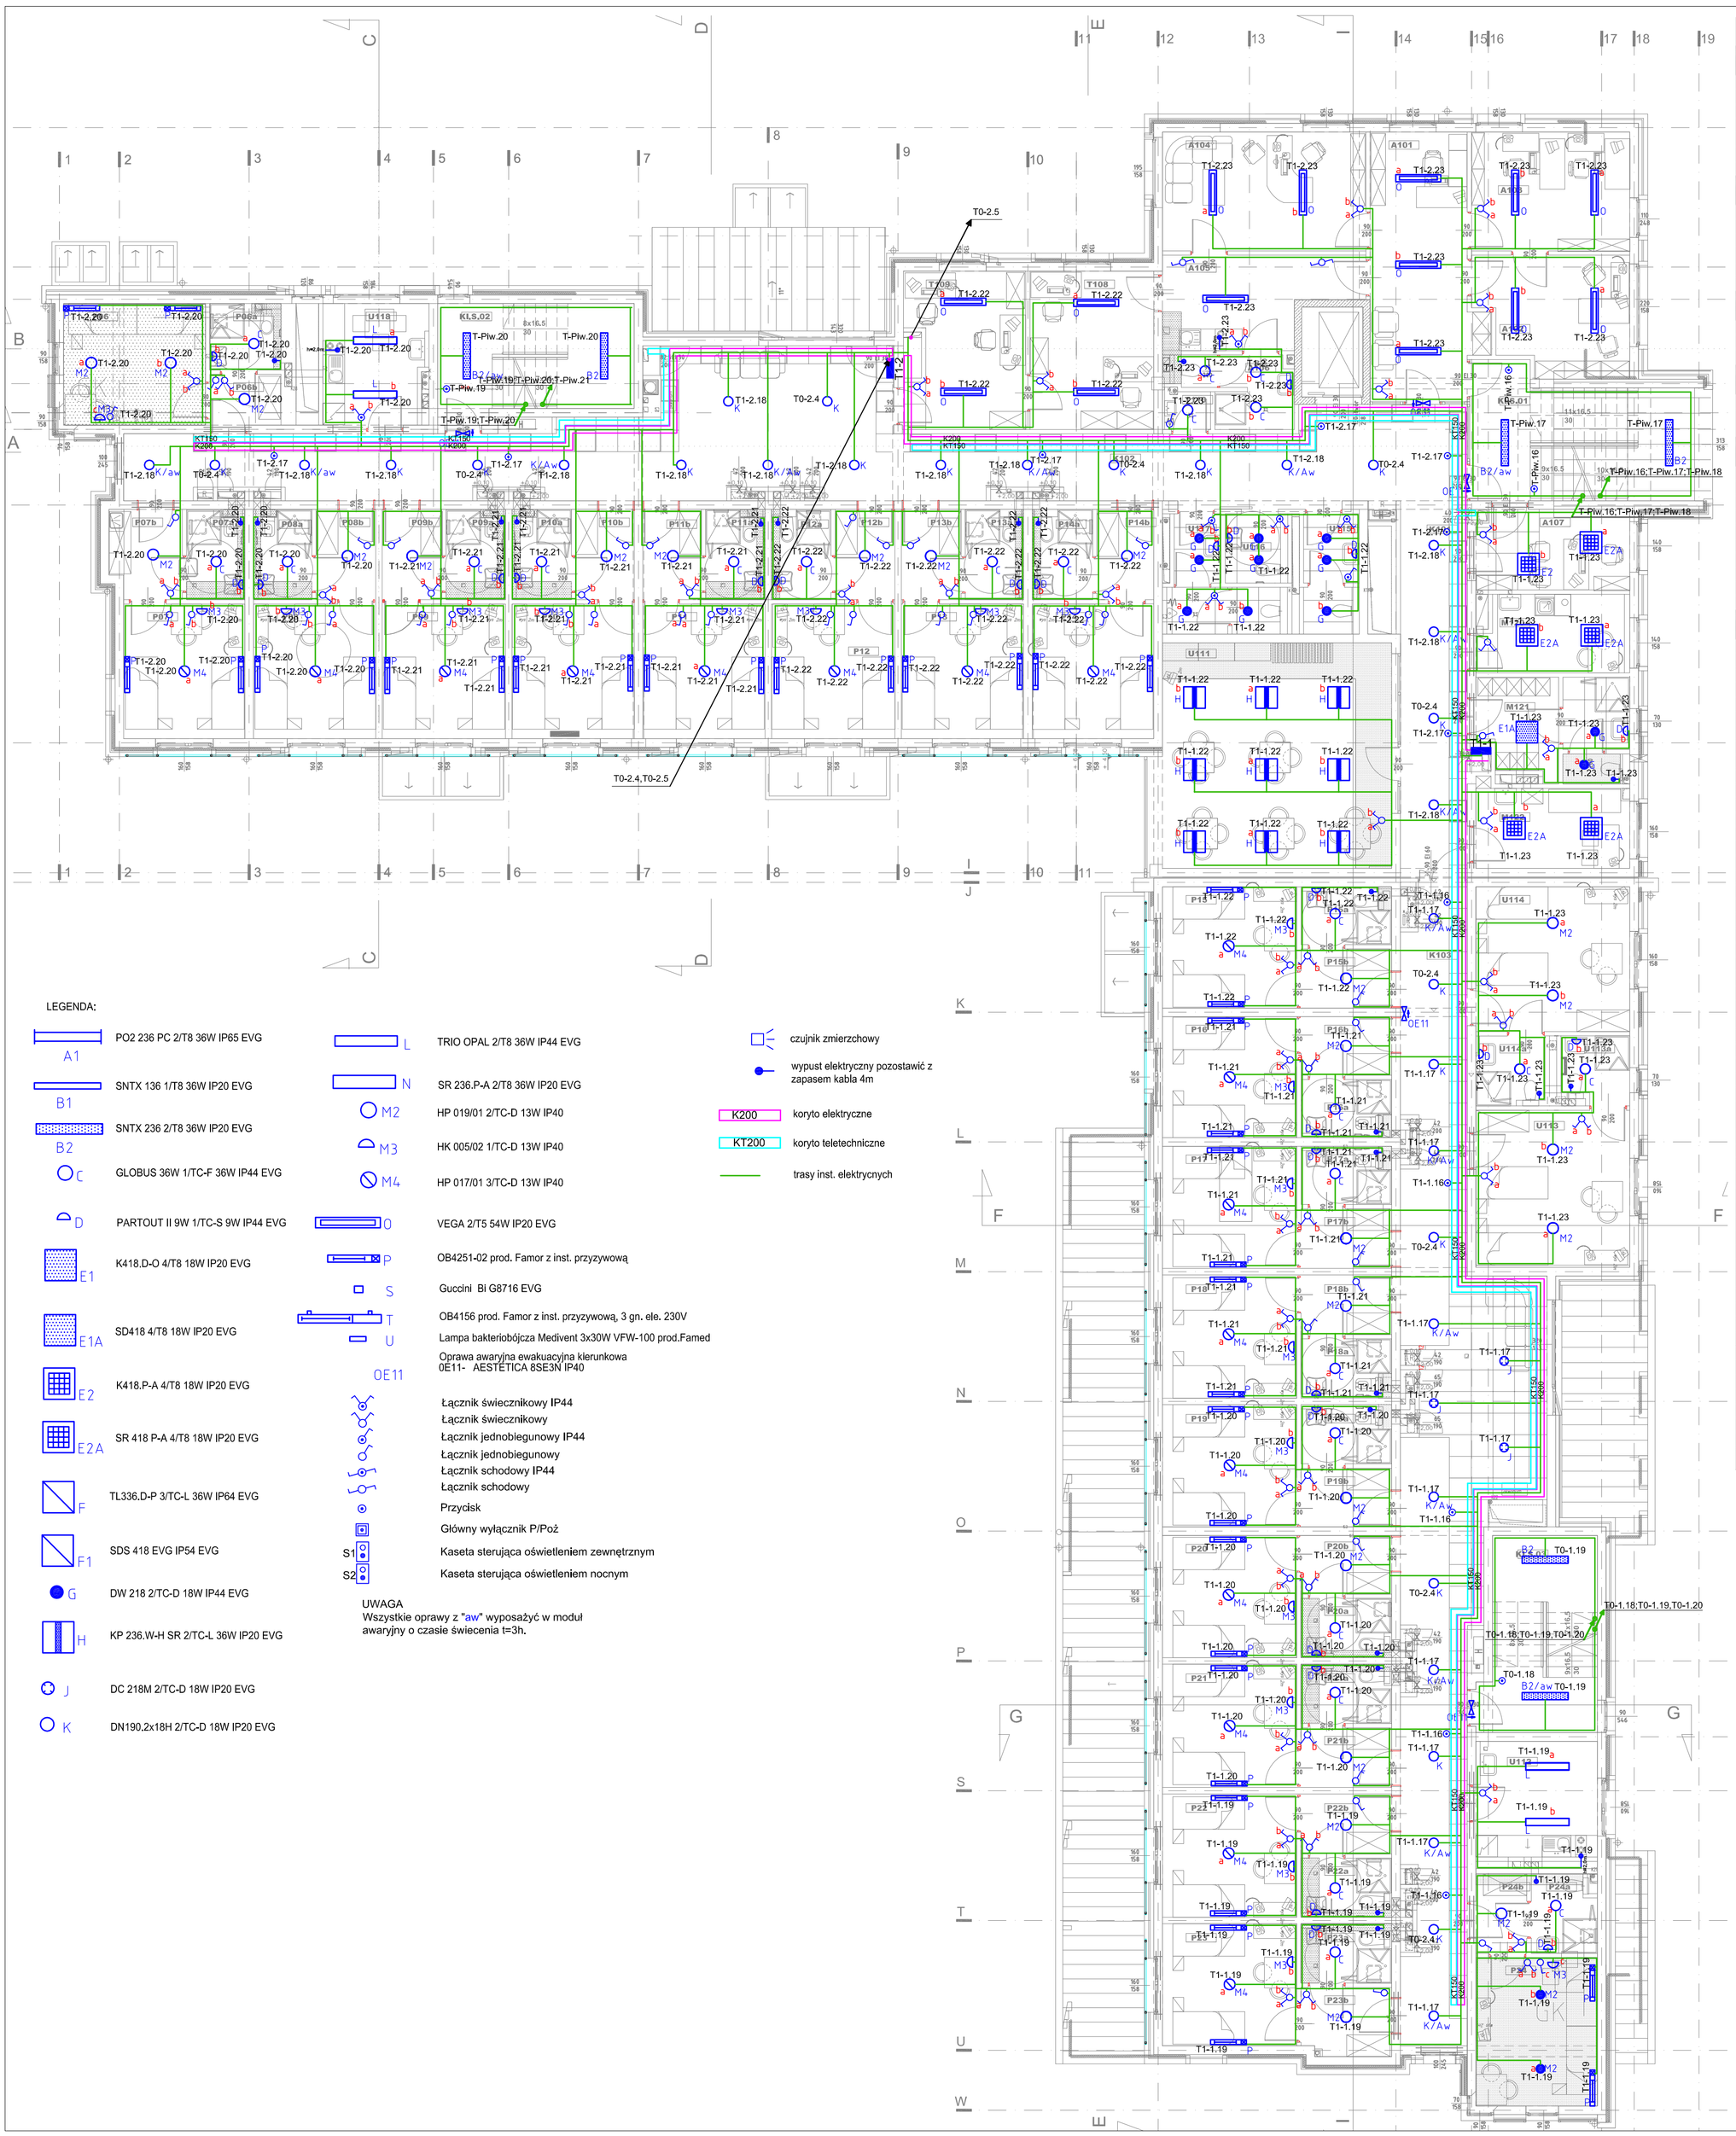

Symbol pomieszczenia	Nazwa pomieszczenia	
	DZIAŁ ADMIN.- KSIĘGOWY	
A101	Sekretariat	
A102	Pok.głównego księgowego	
A103	Pok.ksiegowości i administracji	
A104	Gabinet dyrektora	
A105	Pok.socjalny administracji	
A106	Toaleta	
A107	Pok.radcy prawnego i admin.	
	KOMUNIKACJA	
K101	Korytarz	
K102	Korytarz	
K103	68.8	
KI.S.01	Klatka schodowa	
KI.S.02	Klatka schodowa	
KI.S.03	Klatka schodowa	
	DZIAŁ MEDYCZNO - OPIEKUŃCZY	
M120	Pok.socjalny pielęgniarek	
M121	Szatnia z zespołem sanitarnym nr.5	
M122	Pokój pielęgniarek	
	DZIAŁ TECHNICZNY	
T108	Pok.kier.działu techn.	
T109	Pok.magazyniera i kier.żyw.	
T110	Schowek porządkowy	
	DZIAŁ USŁUGOWY	
U111	Pokój dzienny	
U112	Kuchnia oddziałowa	
U113	Pok.gościnny	
U113a	Łazienka	
U114	Pok.gościnny	
U114a	Łazienka	
U115	Toaleta	
U116	Toaleta	
U117	Toaleta	
U118	Kuchn.oddziałowa	
	DZIAŁ MIESZKALNY	
P06	Pokój 2os.	
P06a	Łazienka	
P06b	Przedpokój	P14
P07	Pokój 2os.	P14
P07a	Łazienka	P15
P07b	Przedpokój	P14
P08	Pokój 2os.	P14
P08a	Łazienka	P15
P08b	Przedpokój	P14
P09	Pokój 2os.	P14
P09a	Łazienka	P15
P09b	Przedpokój	P14
P10	Pokój 2os.	P14
P10a	Łazienka	P15
P10b	Przedpokój	P14
P11	Pokój 2os.	P14
P11a	Łazienka	P15
P11b	Przedpokój	P14
P12	Pokój 2os.	P14
P12a	Łazienka	P15
P12b	Przedpokój	P14
P13	Pokój 2os.	P14
P13a	Łazienka	P15
P13b	Przedpokój	P14
P14	Pokój 2os.	P14
P14a	Łazienka	P15
P14b	Przedpokój	P14
P15	Pokój 2os.	P14
P15a	Łazienka	P15
P15b	Przedpokój	P14
P16	Pokój 2os.	P14
P16a	Łazienka	P15
P16b	Przedpokój	P14
P17	Pokój 2os.	P14
P17a	Łazienka	P15
P17b	Przedpokój	P14
P18	Pokój 2os.	P14
P18a	Łazienka	P15
P18b	Przedpokój	P14
P19	Pokój 2os.	P14
P19a	Łazienka	P15
P19b	Przedpokój	P14
P20	Pokój 2os.	P14
P20a	Łazienka	P15
P20b	Przedpokój	P14
P21	Pokój 2os.	P14
P21a	Łazienka	P15
P21b	Przedpokój	P14
P22	Pokój 2os.	P14
P22a	Łazienka	P15
P22b	Przedpokój	P14
P23	Pokój 2os.	P14
P23a	Łazienka	P15
P23b	Przedpokój	P14
P24	Pokój 2os.	P14
P24a	Łazienka	P15
P24b	Przedpokój	P14

LEGENDA:

- A1 — PO2 236 PC 2/T8 36W IP65 EVG
- B1 — SNTX 136 1/T8 36W IP20 EVG
- B2 — SNTX 236 2/T8 36W IP20 EVG
- C — GLOBUS 36W 1/TC-F 36W IP44 EVG
- D — PARTOUT II 9W 1/TC-S 9W IP44 EVG
- E1 — K418.D-O 4/T8 18W IP20 EVG
- E1A — SD418 4/T8 18W IP20 EVG
- E2 — K418.P-A 4/T8 18W IP20 EVG
- E2A — SR 418 P-A 4/T8 18W IP20 EVG
- F — TL336.D-P 3/TC-L 36W IP64 EVG
- F1 — SDS 418 EVG IP54 EVG
- G — DW 218 2/TC-D 18W IP44 EVG
- H — KP 236.W-H SR 2/TC-L 36W IP20 EVG
- J — DC 218M 2/TC-D 18W IP20 EVG
- K — DN190.2x18H 2/TC-D 18W IP20 EVG
- L — TRIO OPAL 2/T8 36W IP44 EVG
- N — SR 236.P-A 2/T8 36W IP20 EVG
- M2 — HP 019/01 2/TC-D 13W IP40
- M3 — HK 005/02 1/TC-D 13W IP40
- M4 — HP 017/01 3/TC-D 13W IP40
- O — VEGA 2/T5 54W IP20 EVG
- P — OB4251-02 prod. Famor z inst. przyzywową
- S — Guccini Bi G8716 EVG
- T — OB4156 prod. Famor z inst. przyzywową, 3 gn. ele. 230V
- U — Lampa bakteriobójcza Medivent 3x30W VFW-100 prod.Famed
- OE11 — Oprawa awaryjna ewakuacyjna kierunkowa 0E11- AESTETICA 8SE3N IP40
- Łącznik świecznikowy IP44
- Łącznik świecznikowy
- Łącznik jednobiegunowy IP44
- Łącznik jednobiegunowy
- Łącznik schodowy IP44
- Łącznik schodowy
- Przycisk
- Główny wyłącznik P/Poż
- S1 — Kaseta sterująca oświetleniem zewnętrznym
- S2 — Kaseta sterująca oświetleniem nocnym
- czujnik zmierzchowy
- wypust elektryczny pozostawić z zapasem kabla 4m
- K200 — koryto elektryczne
- KT200 — koryto teletechniczne
- trasy inst. elektrycznych

UWAGA
Wszystkie oprawy z "aw" wyposażyć w moduł awaryjny o czasie świecenia t=3h.

Dokumentacja techniczna
DOMU POMOCY SPOŁECZNEJ
przy ulicy Pawiej w Gdyni

Nr.zeszytu	Nr.części	Nr.tomu
ZESZYT 1	CZĘŚĆ III	TOM IV

ETAP PROJEKTOWANIA:

PROJEKT WYKONAWCZY
Instalacja elektryczna wewnętrzna

INWESTOR

URZAD MIASTA GDYNI
AL. MARSZAŁKA PILSUDSKIEGO 52/54
81-382 GDYNIA

JEDNOSTKA PROJEKTOWA:

AUTORSKA PRACOWNIA ARCHITEKTURY
CAD Sp. z o.o.
04-158, WARSZAWA, ul.. Zamienlecka 46
TEL.(022) 740 11 45, 740 11 50, fax 879 8420
e-mail: apacad@pro.onet.pl www.apacad.pl

	IMIĘ NAZWISKO:	NR UPRAWNIENIA	PODPIS:
Projekt:			
	mgr inż. Rafał Małocha	Wa-23/00	
Opracowanie:			
	mgr inż. Maciej Wiśniewski		
	mgr inż. Robert Brożyna		

Tytuł rysunku:
Rzut +1 - inst. oświetleniowa oraz trasy koryt

Skala: 1:100

Numer rysunku: **E-20**

Data opracowania: LIPIEC 2005