STEROWANIE OBWODEM TO-Zew.1 ,TO-Zew.2
,TO-Zew.3 ,TO-Zew.4 ,TO-Zew.5

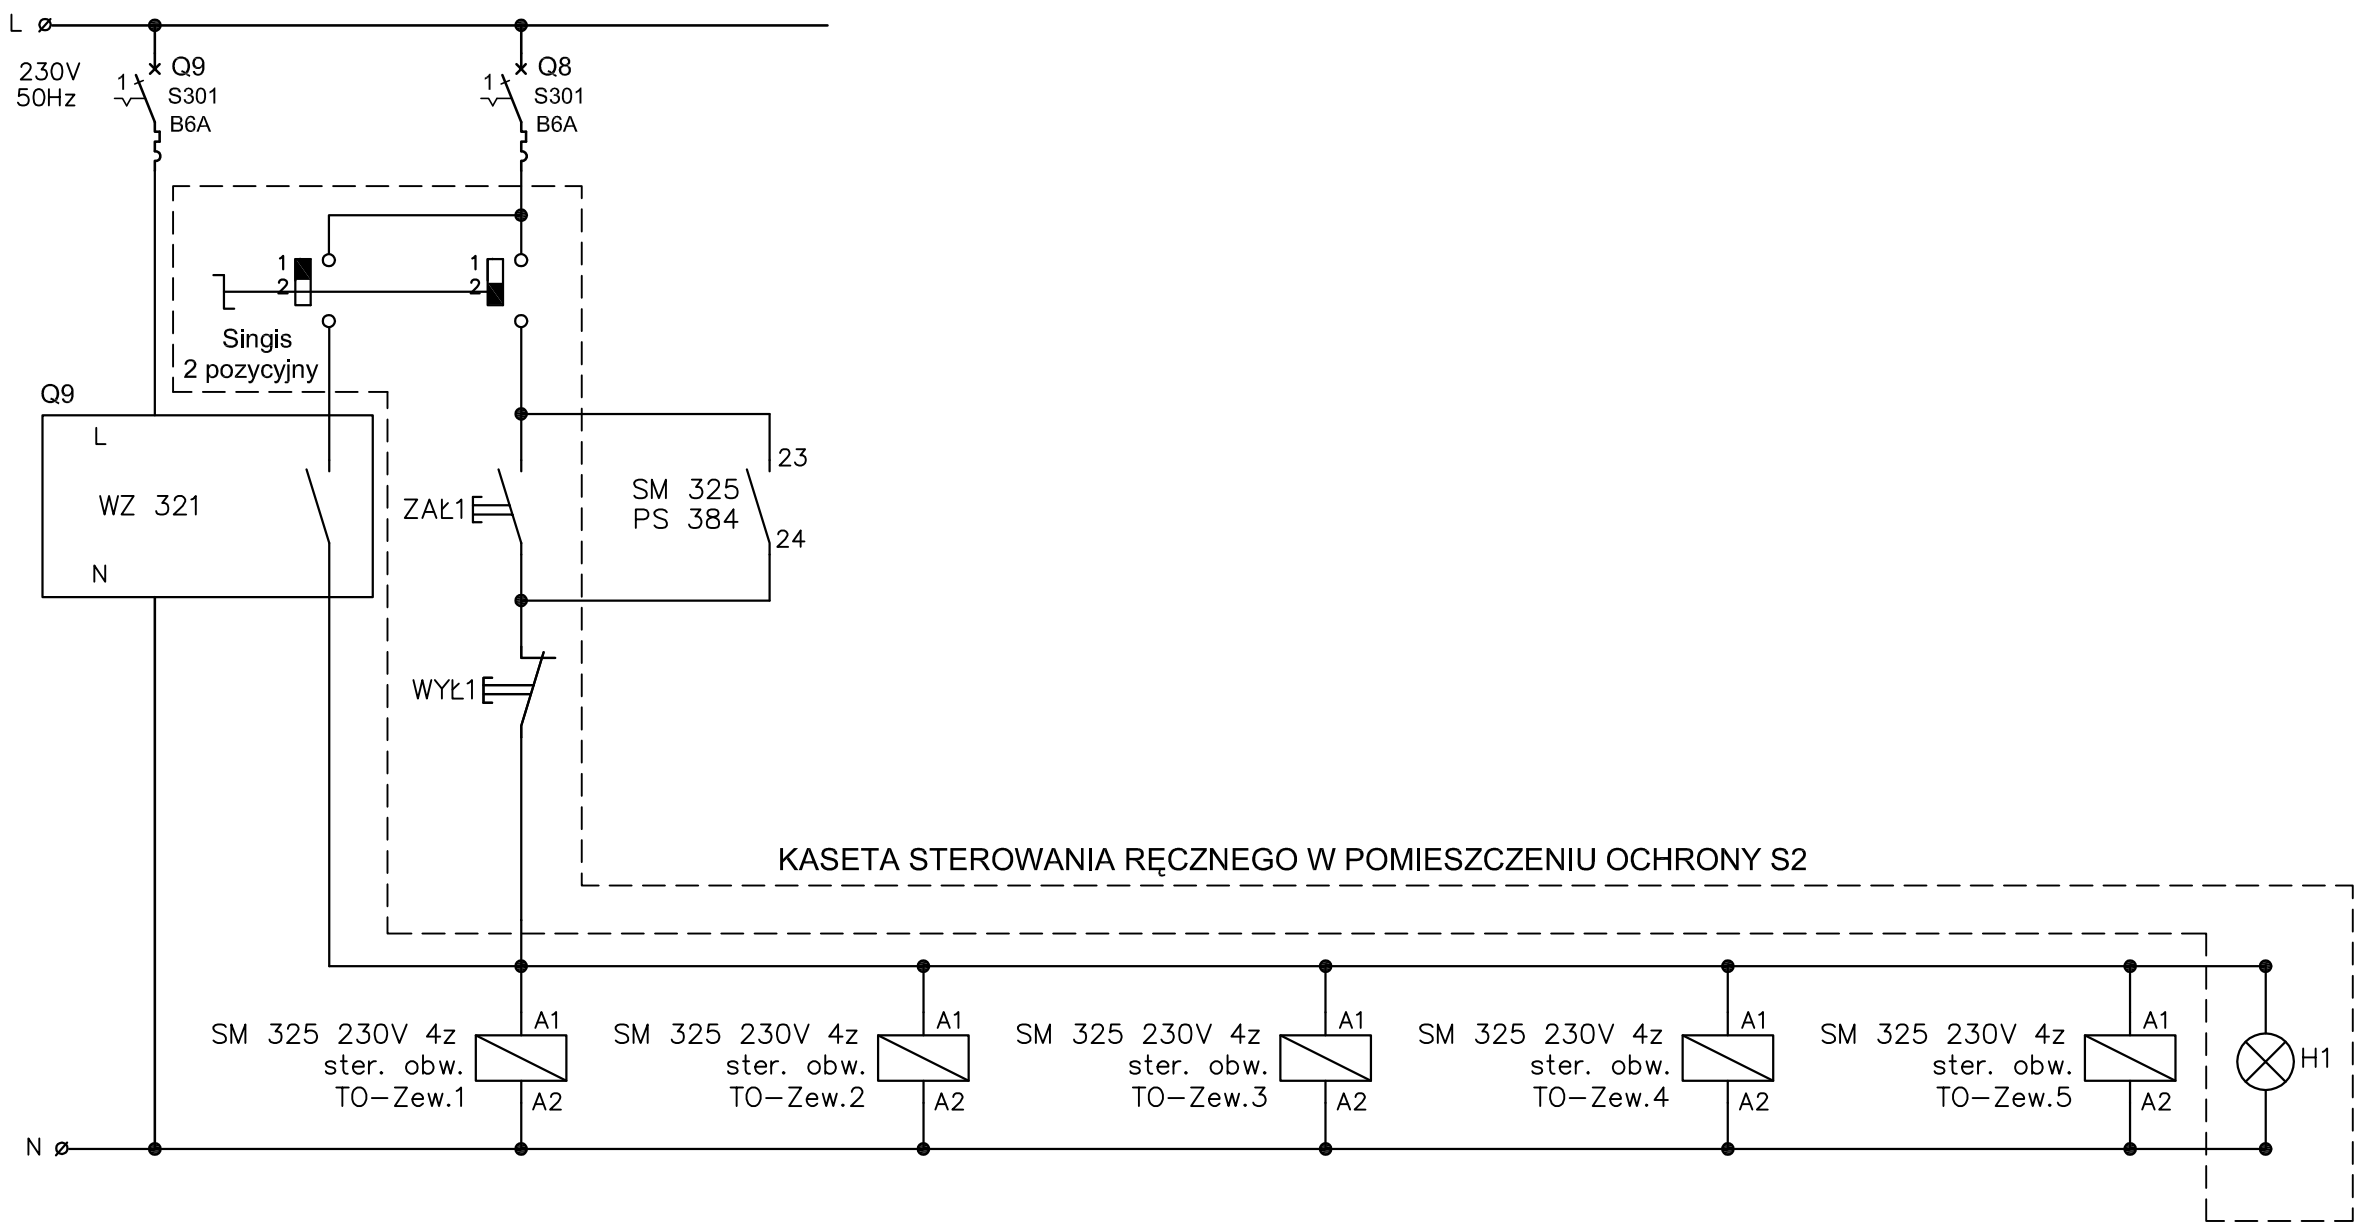

Opis aparatów:
ZAŁ 1 - przyciski monostalilne Singis (1 x NO)
WYŁ 1 - przyciski monostalilne Singis (1 x NC)
H1 - lampki sygnalizacyjne Singis 230Vac
WZ 321 - łącznik zmierzchowy z funkcją programatora czasowego wraz z czujnikiem światła.

UWAGA:
SCHEMAT STEROWANIA NALEŻY ROZPATRYWAĆ Z SCHEMATEM IDEOWYM TABLICY TO-Zew NA RYS.12
ŁĄCZNIK ZMIERZCHOWY NALEŻY ZAKUPIĆ Z PRZEWODEM DO CZUJNIKA ŚWIATŁA O DŁUGOŚCI 50M.

Dokumentacja techniczna
DOMU POMOCY SPOŁECZNEJ
przy ulicy Pawiej w Gdyni

Nr.zeszytu	Nr.części	Nr.tomu
ZESZYT 1	CZĘŚĆ III	TOM IV

ETAP PROJEKTOWANIA:

PROJEKT WYKONAWCZY
Instalacja elektryczna wewnętrzna

INWESTOR

URZAD MIASTA GDYNI
AL. MARSZAŁKA PILSUDSKIEGO 52/54
81-382 GDYNIA

JEDNOSTKA PROJEKTOWA:

AUTORSKA PRACOWNIA ARCHITEKTURY
CAD Sp. z o.o.
04-158, WARSZAWA, ul. Zamieniecka 46
TEL.(022) 740 11 45, 740 11 50, fax 879 8420
e-mail: apacad@pro.onet.pl www.apacad.pl

	IMIĘ NAZWISKO:	NR UPRAWNIENIA	PODPIS:
Projekt:			
	mgr inż. Rafał Małocha	Wa-23/00	
Opracowanie:			
	mgr inż. Maciej Wiśniewski		
	mgr inż. Robert Brożyna		

Tytuł rysunku:
Schemat ideowy sterowania ośw. zewnętrznym

Skala: -

Numer rysunku
E-13B

Data opracowania:
LIPIEC 2005