


RG

typu XL-400
o wym 2200x2000x400
(wys x szer x głę)

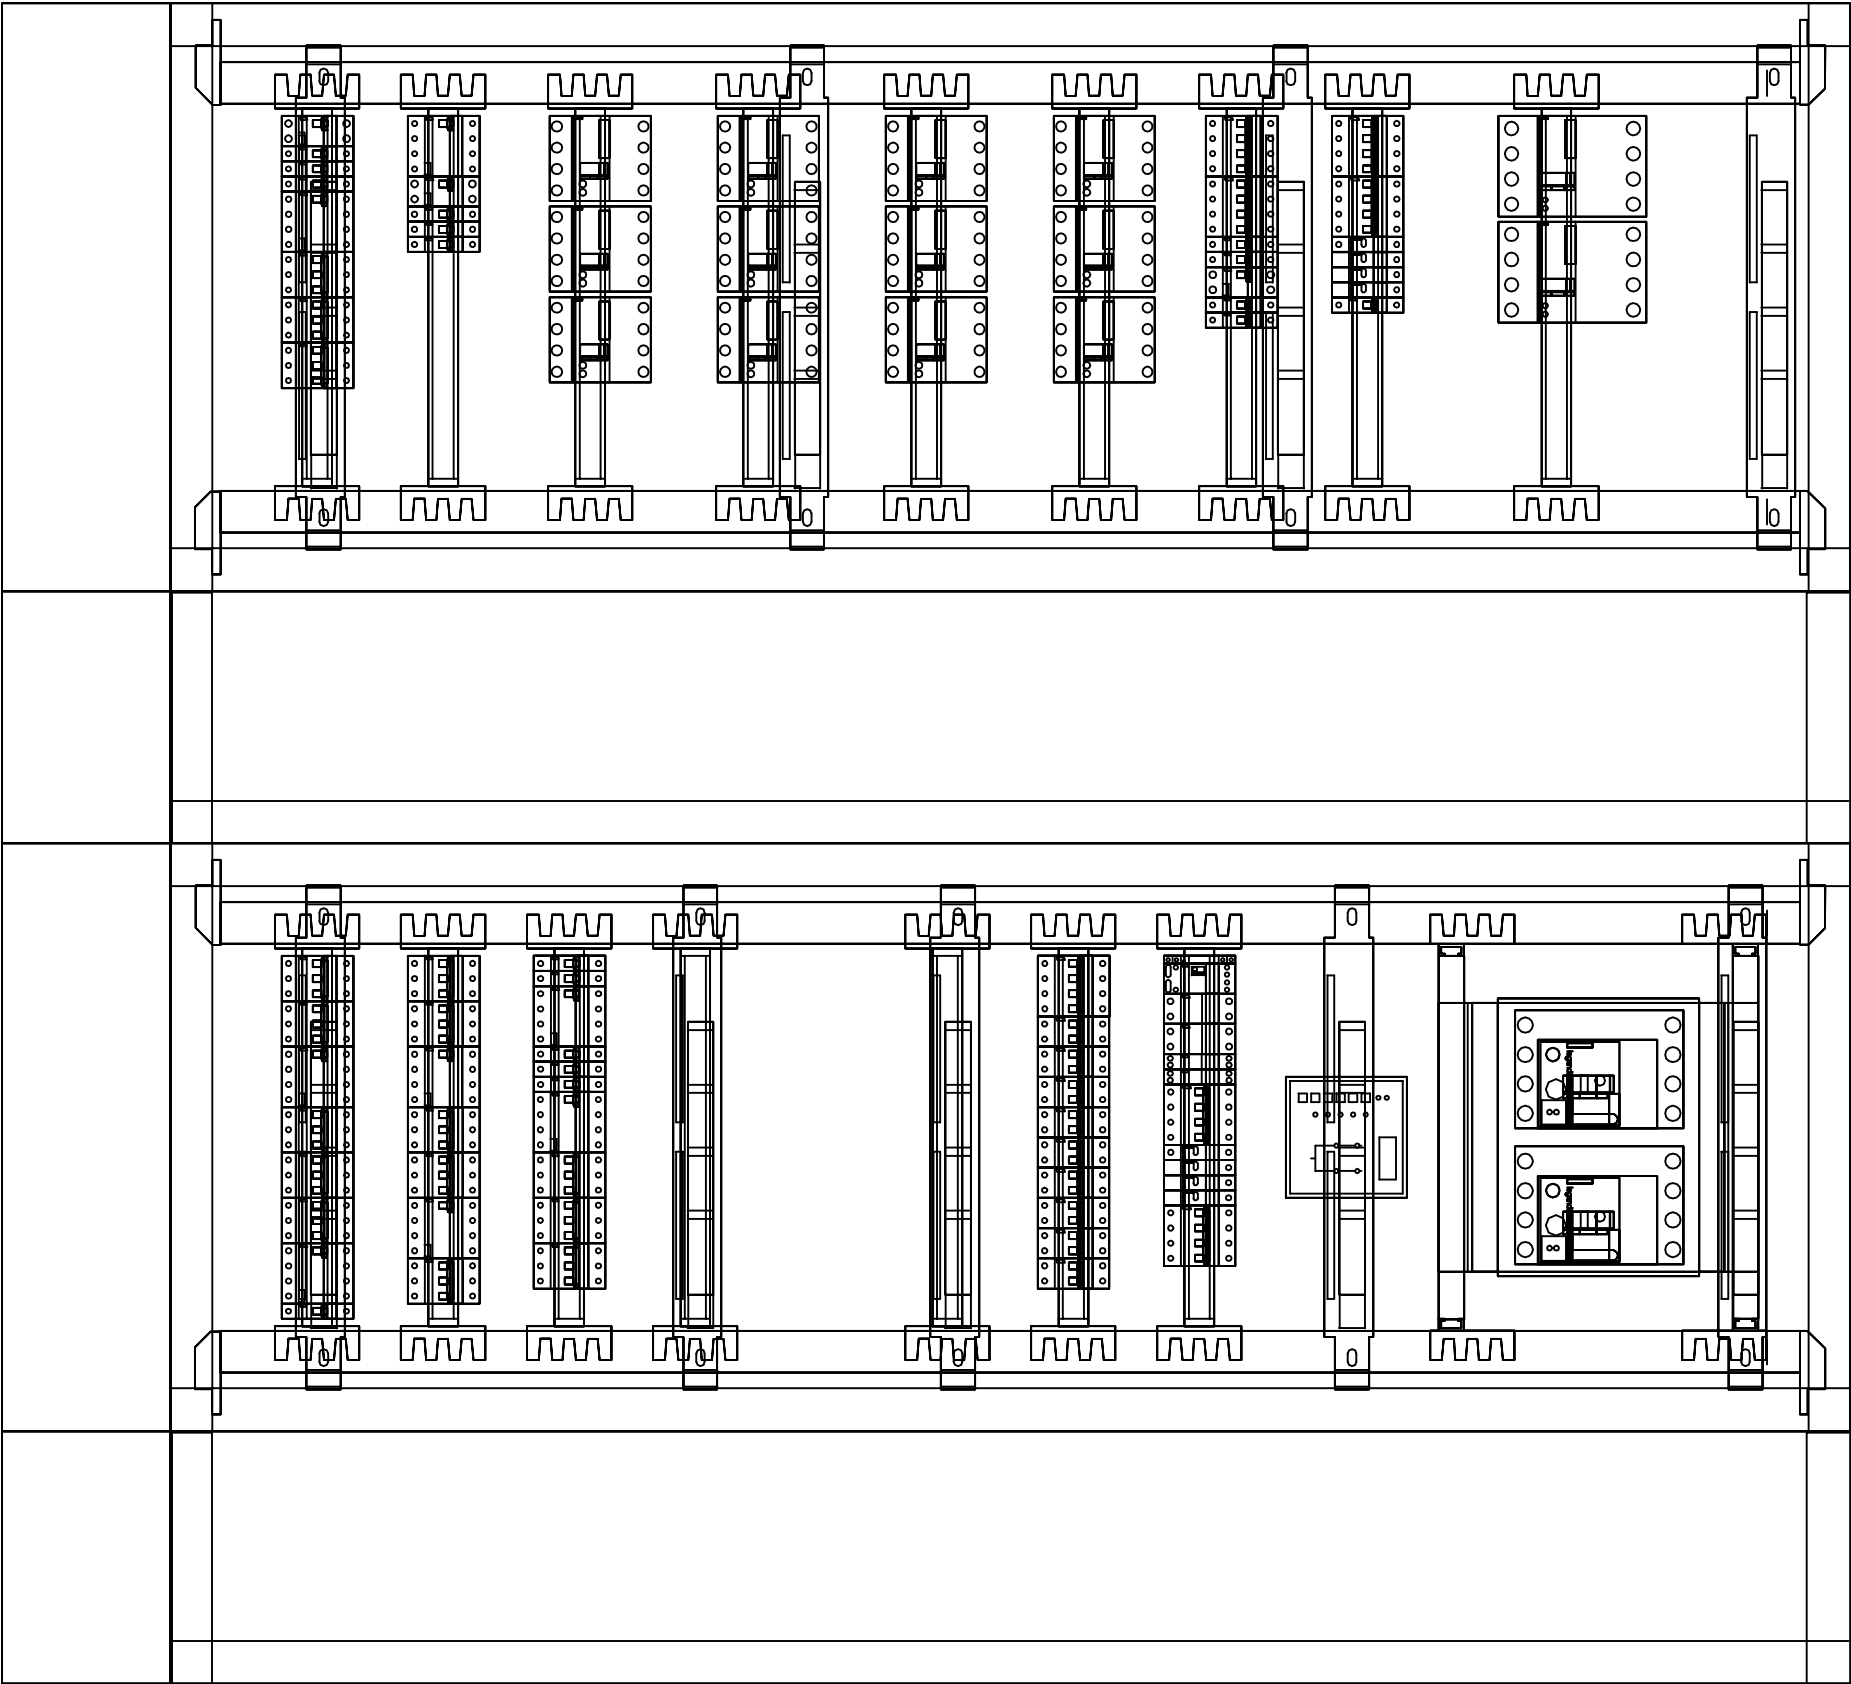

Dokumentacja techniczna

DOMU POMOCY SPOŁECZNEJ

przy ulicy Pawiej w białym

Nr. zeszytu

ZESZYT 1

Nr. części

CZĘŚĆ III

Nr. tomu

TOM IV

ETAP PROJEKTOWANIA:

INWESTOR

PROJEKT WYKONAWCZY

Instalacja elektryczna wewnętrzna

URZĄD MIASTA GDYNI

AL. MARSZAŁKA PIŁSUDSKIEGO 52/54

81-382 GDYNIA

JEDNOSTKA PROJEKTOWA:

AUTORSKA PRACOWNIA ARCHITEKTURY

CAD Sp. z o.o.

04-158, WARSZAWA, ul. Zamieńska 46

TEL. (022) 740 11 45, 740 11 50, fax 879 8420

e-mail: ap@cad.pl www.apcad.pl

IMIĘ NAZWISKO:	NR UPRAWNIENIA	PODPIS:
mgr inż. Rafał Macocha	Wa-23/00	
Opracowanie:		
mgr inż. Maciej Wiśniewski		
mgr inż. Robert Brożyna		

Tytuł rysunku:

Widok rozdzielnic

RG

Skala: -

Numer rysunku

E-2a

Data opracowania:

LPIEC 2005