Plan instalacji przyzywowej kontroli dostępu i telewizji CCTV- rzut piętra +1

Data opracowania:	LIPIEC 2005
Numer rysunku:	**E-B4**
Skala:	1:100
Tytuł rysunku:	

Projekt:	mgr inż. Rafał Matocha	Wg–33/00
Opracowanie:	mgr inż. Robert Brzęka	
	IMIĘ NAZWISKO:	NR UPRAWNIEŃ / PODPIS

AUTORSKA PRACOWNIA ARCHITEKTURY
CAD Sp. z o.o.
04-158 WARSZAWA, ul. Zamieniecka 46
TEL./(022) 740 11 45, 740 11 50, fax 679 6420
e-mail: sparad@pro.onet.pl www.sparad.pl

JEDNOSTKA PROJEKTOWA:

URZĄD MIASTA GDYNI
AL. MARSZAŁKA PIŁSUDSKIEGO 52/54
81-382 GDYNIA

INWESTOR:

PROJEKT WYKONAWCZY
INSTALACJA SŁABOPRĄDOWA

ETAP PROJEKTOWANIA:

ZESZYT	CZĘŚĆ III	TOM IV
Nr zeszytu:	Nr części:	Nr. tomu:

DOKUMENTACJA PROJEKTOWA SPRZĘTU I DOKUMENTACJA MONTAŻOWA
ZGODNIE Z
DOKUMENTACJĄ TECHNICZNĄ
PRZY UDZIAŁ PAWŁA W GDYNI

PODKŁADZENIA URZĄDZEŃ NALEŻY WYKONAĆ PO ZATWIERDZENIU PRZEZ INWESTORA

UWAGI:

1) PRZEPUSTY KABLOWE W STROPACH ORAZ W ŚCIANACH ODDZIELENIA POŻAROWEGO NALEŻY WYKONAĆ O ODPORNOŚCI OGNIOWEJ NIE MNIEJSZEJ NIŻ PRZEGRODY BUDOWLANEJ;
2) PRZEWODY W PRZESTRZENI MIEDZYSTROPOWEJ PROWADZIĆ W RURACH ELEKTRO–INSTALACYJNYCH LUB W KORYTKACH TELETECHNICZNYCH, W SZACHCIE NA DRABINKACH KABLOWYCH, W PRZESTRZENI WASCIWEJ POMIESZCZEŃ POD TYNKIEM (O ILE NIE OPISANO INACZEJ);
3) PRZYCISKI POCIĄGOWE W KABINACH MONTOWAĆ NA WYSOKOŚCI 2,25m OD PODŁOGI, LINKĘ OBCIĄĆ TAK ABY KOŃCZYŁA SIĘ NA WYSOKOŚCI 5–10cm OD BRODZIKA, PRZYCISKI W POKOJACH MONTOWAĆ W ORAWACH UŁĘTYCH W CZĘŚCI ELEKTRYCZNEJ. ZWORKĘ W PRZYCISKACH USTAWIĆ TAK, ABY PODSMIETLENIE PRZYCISKU NASTĘPOWAŁO PO JEDO NACIŚNIĘCIU;
4) SZYFRATORY, KLAWIATURY I TERMINALE KONTROLI DOSTĘPU MONTOWAĆ NA WYSOKOŚCI 1,4 m OD PODŁOGI;
5) KAMERY MONTOWAĆ DO ŚCIAN PRZY POMOCY UCHWYTÓW;
6)

OZNACZENIA INSTL. PRZYZYWOWEJ:

- PRZYCISK FAP 3010
- PRZYCISK POCIĄGOWY FAP 3002 + ELFC44
- KASOWNIK FEH 1001
- LAMPKA NAD DRZWIAMI FIM 1000 (W PODWÓJNEJ PUSZCE 60)
- PRZEWÓD YnTKSY 2x2x0,8
- PRZEWÓD YnTKSY 7x2x0,8
- PRZEWÓD N2XH 2x2,5
- ZEJŚCIA PRZEWODÓW W LISTWACH

OZNACZENIA CCTV:

- MONITOR MONOCHROMATYCZNY 20" (LTC 2020)
- MULTIPLEKSER + MAGNETOWID RT30/51
- KAMERA MONOCHROMATYCZNA (0335/50+V2552P+MTC–G1001)
- KAMERA UMOŻLIWIAJĄCA IDENTYFIKACJĘ (LTC 0485/50)
- KAMERA MONOCHROMATYCZNA (0335/50+V2552P+MTC–G1001)
- KAMERA KOPUŁKOWA (LTC 1311)
- ZASILACZ LTC 220PSX–24
- KAMERA ZEWNĘTRZNA KOMPLETNA (LTC 0035/57B)
- PRZEWÓD KONCENTRYCZNY RG–Type–H59/U
- PRZEWÓD YnTKSY 1x2x0,8

OZNACZENIA KONTROLI DOSTĘPU:

- SZYFRATOR ZEWNĘTRZNY WANDALOODPORNY TYP SL2000B
- SZYFRATOR WEWNĘTRZNY TYP SL2000SIK
- KONTROLER Z KLAWIATURĄ TYP PR301
- TERMINAL Z KLAWIATURĄ TYP PR732
- ZASILACZ PS20
- SYGNALIZATOR OPTYCZNO–AKUSTYCZNY TYP ASP110
- PRZEWÓD HDGs 2x1
- PRZEWÓD N2HX 3x1,5

Symbol pomieszczenia	Nazwa pomieszczenia	Powierzchnia	Oznaczenie posadzki
	DZIAŁ ADMIN.- KSIĘGOWY		
A101	Sekretariat	19,8	P14
A102	Pok.ślusarsko księgowego	13,8	P14
A103	Pok.księgowości i administracji	13,8	P14
A104	Gabinet dyrektora	17,9	P14
A105	Pok.socjalny administracji	11,9	P14
A106	Toaleta	5,1	P15
A107	Pok.radcy prawnego i admin.	9,2	P14
	KOMUNIKACJA		
K101	Korytarz	19,5	P14
K102	Korytarz	87,7	P14
K103	68,8	70,1	P14
K1.S.01	Klatka schodowa	20,5	P20
K1.S.02	Klatka schodowa	16,3	P20
K1.S.03	Klatka schodowa	16,3	P20
	DZIAŁ MEDYCZNO - OPIEKUŃCZY		
M120	Pok.socjalny pielęgniarek	9,0	P14
M121	Szatnia z zespołem sanitarnym nr.5	10,4	P13
M122	Pokój pielęgniarek	9,3	P14
	DZIAŁ TECHNICZNY		
T108	Pok.kier.działu techn.	14,3	P14
T109	Pok.magazyniera i kier.zyw.	13,5	P14
T110	Schowek porządkowy	1,4	P15
	DZIAŁ USŁUGOWY		
U111	Pokój dzienny	39,7	P14
U112	Kuchnia oddziałowa	16,2	P13
U113	Pok.gościnny	18,3	P14
U113a	Łazienka	3,3	P15
U114	Pok.gościnny	16,9	P14
U114a	Łazienka	3,4	P15
U115	Toaleta	4,5	P15
U116	Toaleta	3,2	P15
U117	Toaleta	6,2	P15
U118	Kuchn.oddziałowa	11,9	P13

Symbol pomieszczenia	Nazwa pomieszczenia	Powierzchnia	Oznaczenie posadzki
	KONDYGNACJA +2 - RAZEM	885.6	
P06	Pokój zos.	13,2	P14
P06a	Łazienka	3,5	P15
P06b	Przedpokój	2,7	P14
P07	Pokój zos.	12,3	P14
P07a	Łazienka	3,6	P15
P07b	Przedpokój	4,7	P14
P08	Pokój zos.	12,4	P14
P08a	Łazienka	3,7	P15
P08b	Przedpokój	4,0	P14
P09	Pokój zos.	12,3	P14
P09a	Łazienka	3,8	P15
P09b	Przedpokój	4,0	P14
P10	Pokój zos.	12,3	P14
P10a	Łazienka	3,8	P15
P10b	Przedpokój	4,0	P14
P11	Pokój zos.	12,4	P14
P11a	Łazienka	3,9	P15
P11b	Przedpokój	4,0	P14
P12	Pokój zos.	12,5	P14
P12a	Łazienka	3,9	P15
P12b	Przedpokój	4,0	P14
P13	Pokój zos.	12,4	P14
P13a	Łazienka	3,8	P15
P13b	Przedpokój	4,0	P14
P14	Pokój zos.	12,4	P14
P14a	Łazienka	3,9	P15
P14b	Przedpokój	3,8	P14
P15	Pokój zos.	12,4	P14
P15a	Łazienka	3,6	P15
P15b	Przedpokój	4,0	P14
P16	Pokój zos.	12,3	P14
P16a	Łazienka	3,6	P15
P16b	Przedpokój	3,8	P14
P17	Pokój zos.	12,3	P14
P17a	Łazienka	3,6	P15
P17b	Przedpokój	3,9	P14
P18	Pokój zos.	12,3	P14
P18a	Łazienka	3,6	P15
P18b	Przedpokój	3,8	P14
P19	Pokój zos.	12,3	P14
P19a	Łazienka	3,7	P15
P19b	Przedpokój	3,9	P14
P20	Pokój zos.	12,3	P14
P20a	Łazienka	3,8	P15
P20b	Przedpokój	3,8	P14
P21	Pokój zos.	12,3	P14
P21a	Łazienka	3,8	P15
P21b	Przedpokój	3,9	P14
P22	Pokój zos.	12,3	P14
P22a	Łazienka	3,7	P15
P22b	Przedpokój	4,0	P14
P23	Pokój zos.	12,3	P14
P23a	Łazienka	3,9	P15
P23b	Przedpokój	4,5	P14
P24	Pokój zos.	14,7	P14
P24a	Łazienka	3,6	P15
P24b	Przedpokój	3,0	P14

LEGENDA:
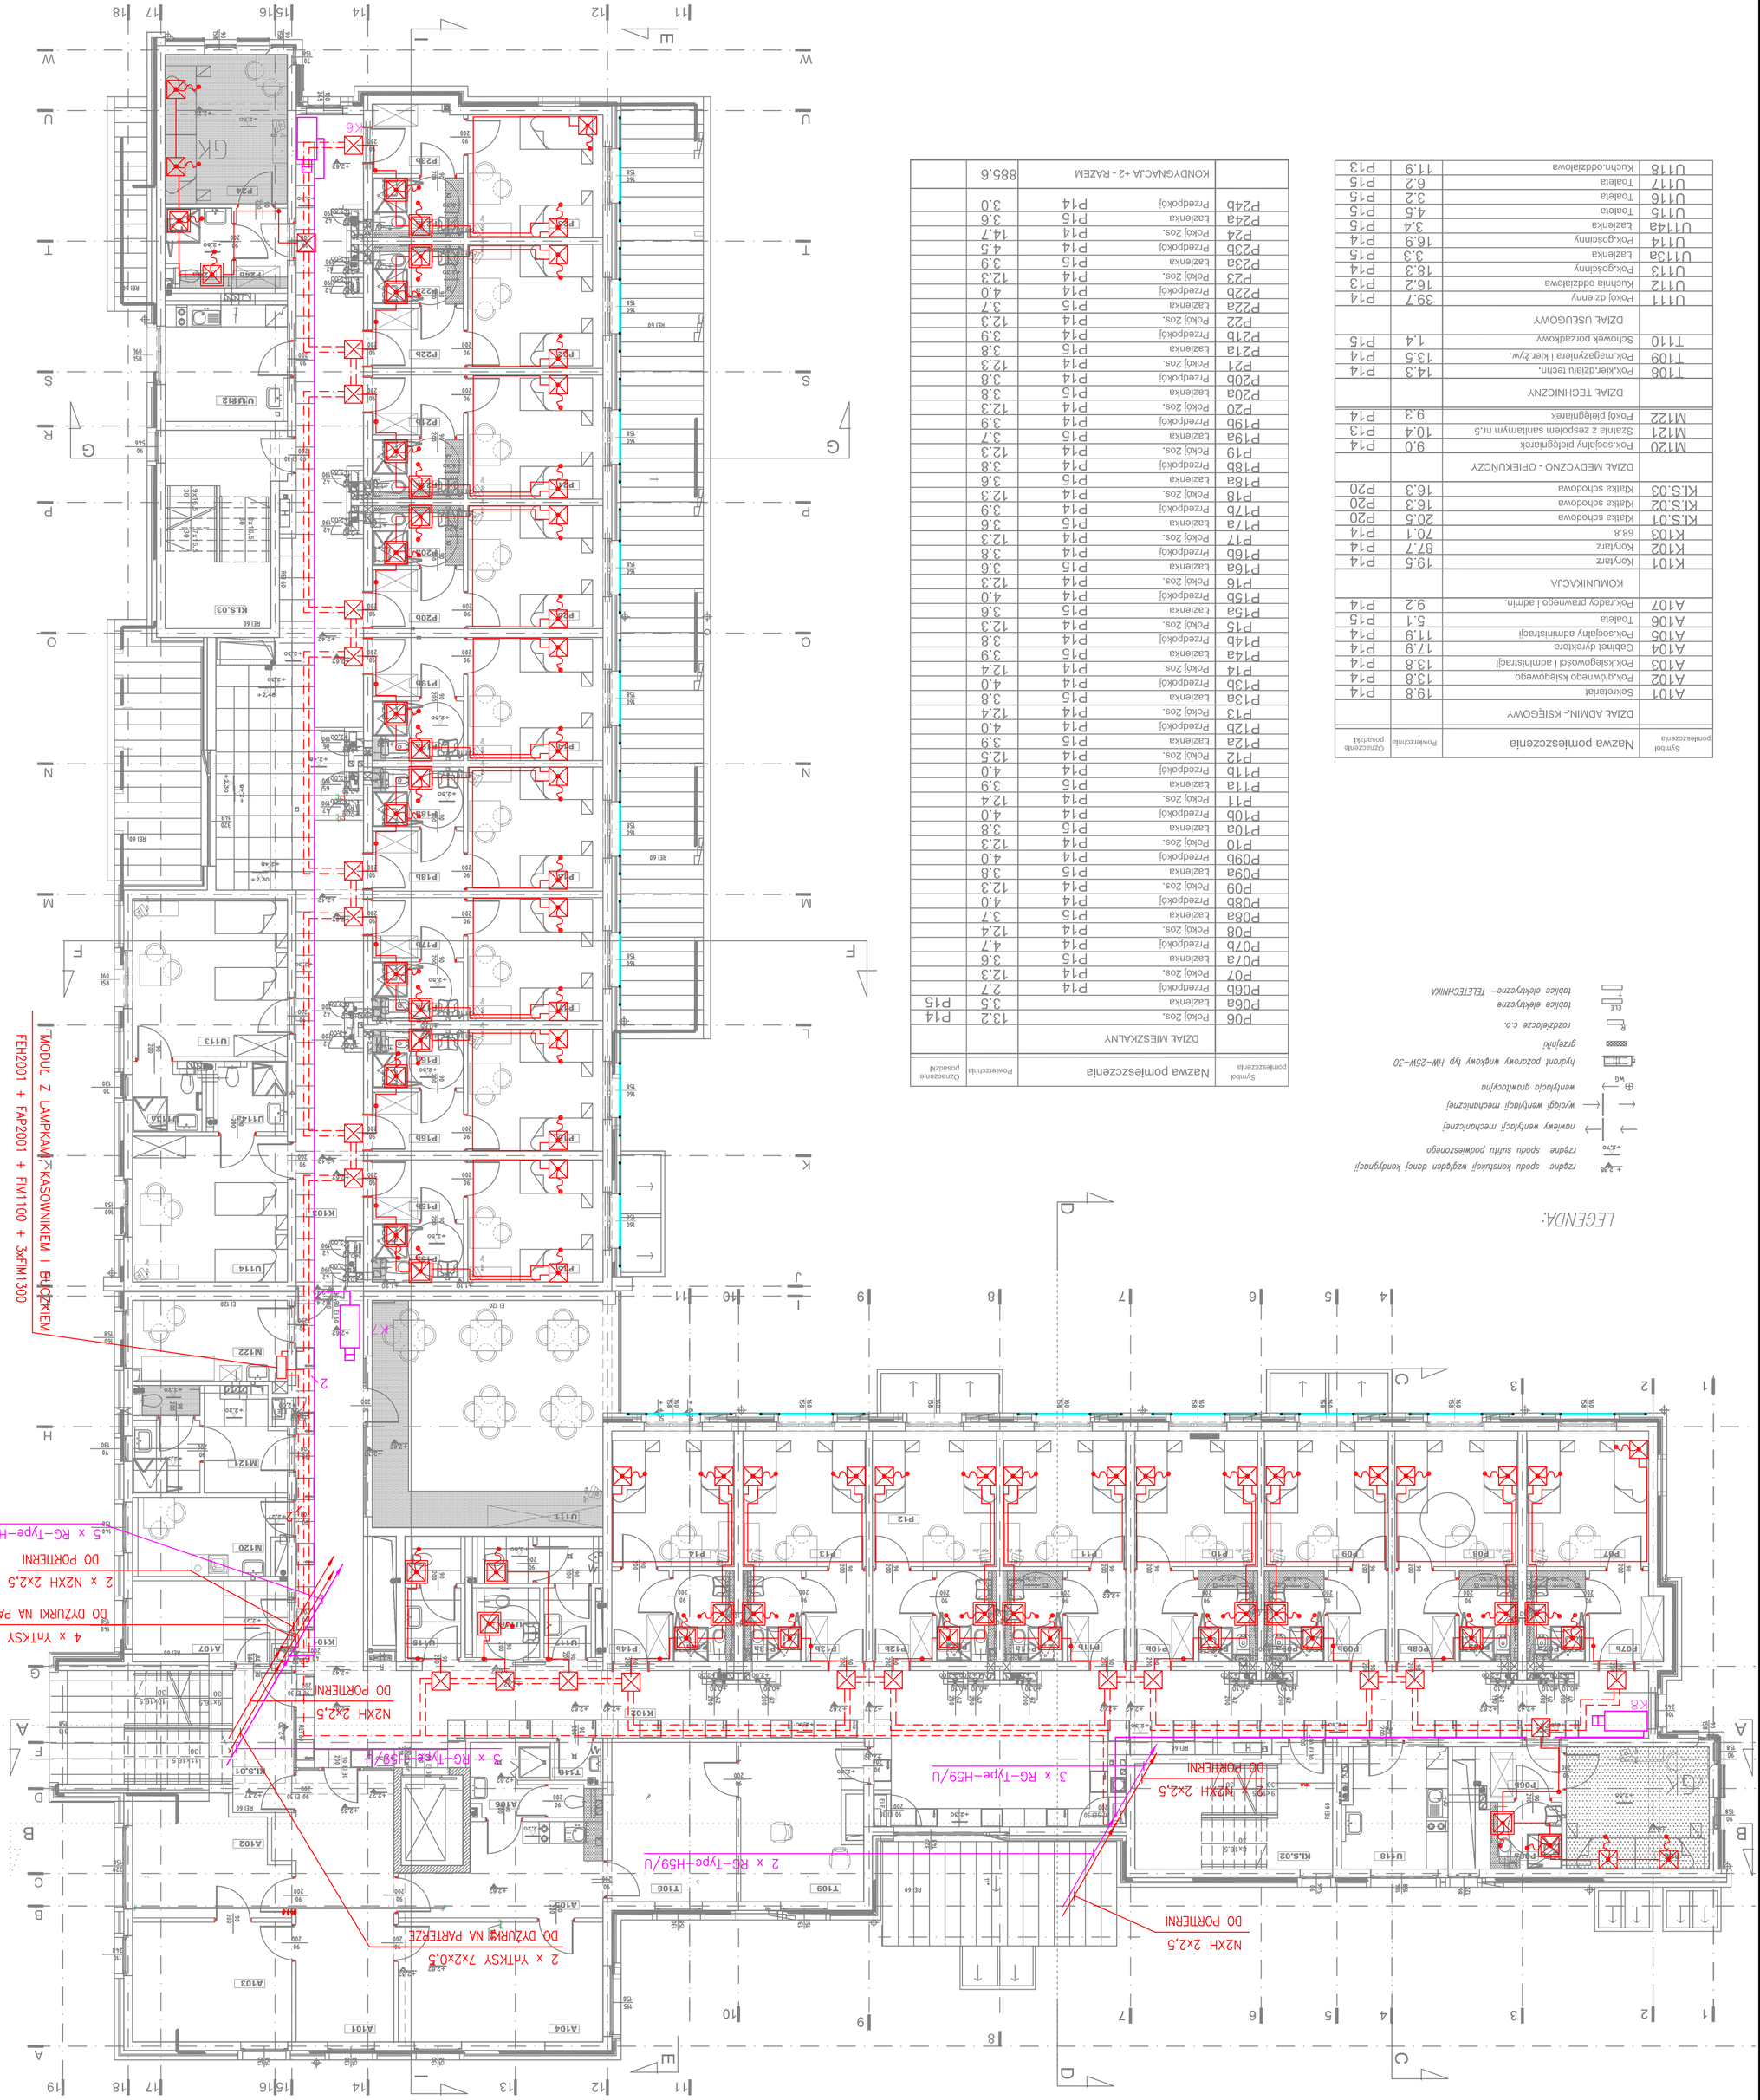
- rzędne spodu konstrukcji wzgl.dnem dnej kondygnacji
- rzędne spodu sufitu podwieszonego
- nowiewy wentylacji mechanicznej
- wyciągi wentylacji mechanicznej
- wentylacja grawitacyjna
- hydrant pożarowy wnękowy typ HW–25W–30
- grzejniki
- rozdzielcze c.o.
- tablice elektryczne
- tablice elektryczne– TELETECHNIKA