DALSZA CZĘŚĆ RZUTU NA RYSUNKU W-04 (A)

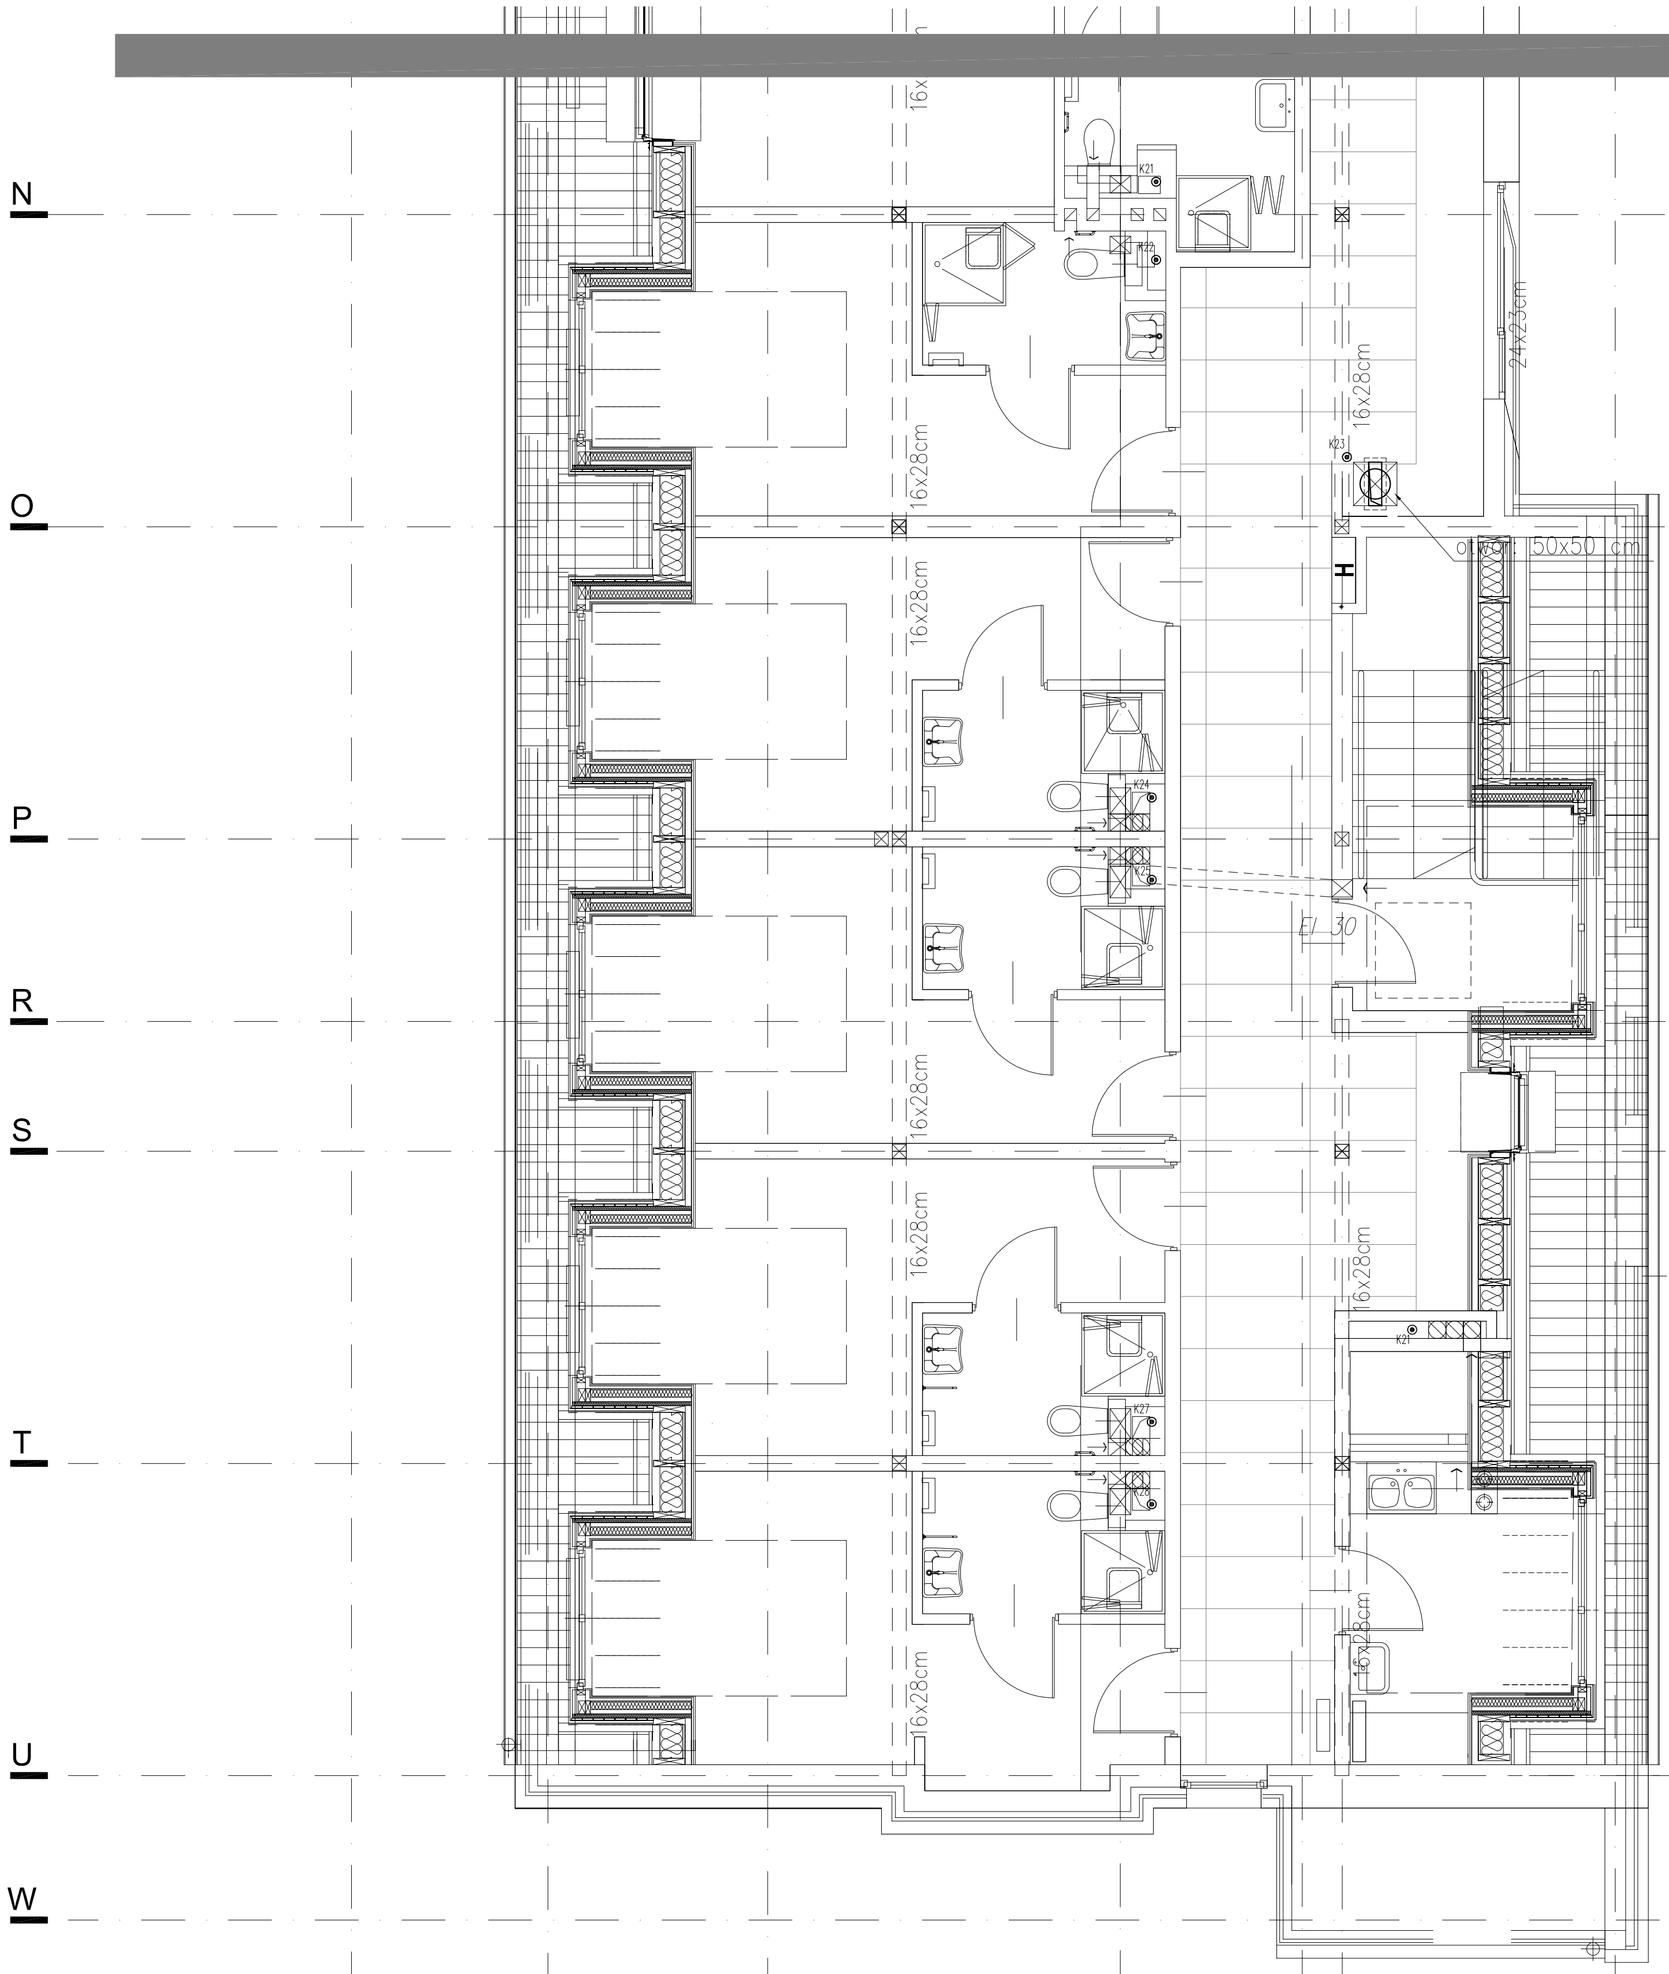

UWAGI OGOLNE:

1. PRZED PRZYSTAPIENIEM DO ROBOT SPRAWDZIC W ODPOWIEDNICH PROJEKTACH ROBOTY ZWIAZANE. EWENTUALNE WADY KOORDYNACJI PRZEDSTAWIC NADZOROWI AUTORSKIEMU PRZED PRZYSTAPIENIEM DO ROBOT. PROWADZENIE ROBOT W PRZYPADKU STWIERDZENIA WAD KOORDYNACJI PROJEKTU JEST ZABRONIONE. W SZCZEGOLNOSCI ZABRONIONE JEST PROWADZENIE ROBOT W OPARCIU O DOKUMENTACJE JEDNEJ BRANZY BEZ SPRAWDZENIA ICH ODNIESIEN DO ARCHITEKTURY I POZOSTALYCH BRANZ.
2. WSZELKIE ZMIANY, KTORE WYKONAWCA ZDECYDUJE SIE WPROWADZIC, ROWNIEZ TE KTORE SLUZA JEDYNIE ZMIANIE TECHNOLOGII WINNY BYC PRZEDSTAWIONE NADZOROWI AUTORSKIEMU.
3. MATERIALY WYKONCZENIOWE I WSZELKIE WIDOCZNE AKCESORIA INSTALACYJNE, NAWET JESLI ZGODNE Z MARKA REFERENCYJNA, BEDA PRZED ICH WBUDOWANIEM PRZEDSTAWIONE ARCHITEKTOWI W CELU UZYSKANIA AKCEPTACJI.

Rewizja	Opis	Wykonał(a)	Data
00	PIERWSZE WYDANIE PROJEKTU	B.Zelichowska	2005-08-22

Dokumentacja techniczna
DOMU POMOCY SPOŁECZNEJ
przy ulicy Powiśle w Gdyni

D.P.S

Nr.części	Nr.tomu	Nr.zeszytu
CZĘŚĆ ■	TOM V	ZESZYT 1

ETAP PROJEKTOWANIA:

PROJEKT WYKONAWCZY
Wentylacja mechaniczna

INWESTOR:

URZĄD MIASTA GDYNI
AL. MARSZAŁKA PIŁSUDSKIEGO 52/54
81-382 GDYNIA

JEDNOSTKA PROJEKTOWA:

AUTORSKA PRACOWNIA ARCHITEKTURY CAD
04-158, WARSZAWA, ul. Ziemiańskiego 46
TEL.(022) 740 11 45, 740 11 50, fax 879 8420
e-mail: apacad@pro.onet.pl www.apacad.pl

	IMIĘ NAZWISKO:	NR UPRAWNIENIA	PODPIS:
Projekt:			
	Inż. Andrzej BORZYM	St. 159/87	
Opracował/a:			
	mgr inż. Beata ZIELICHOWSKA		

Tytuł rysunku:
INSTALACJA WENTYLACJI
RZUT PODDASZA cz.B

Skala: 1:50

Numer rysunku
W-04 (B)

Data opracowania:
SIERPIEŃ 2005