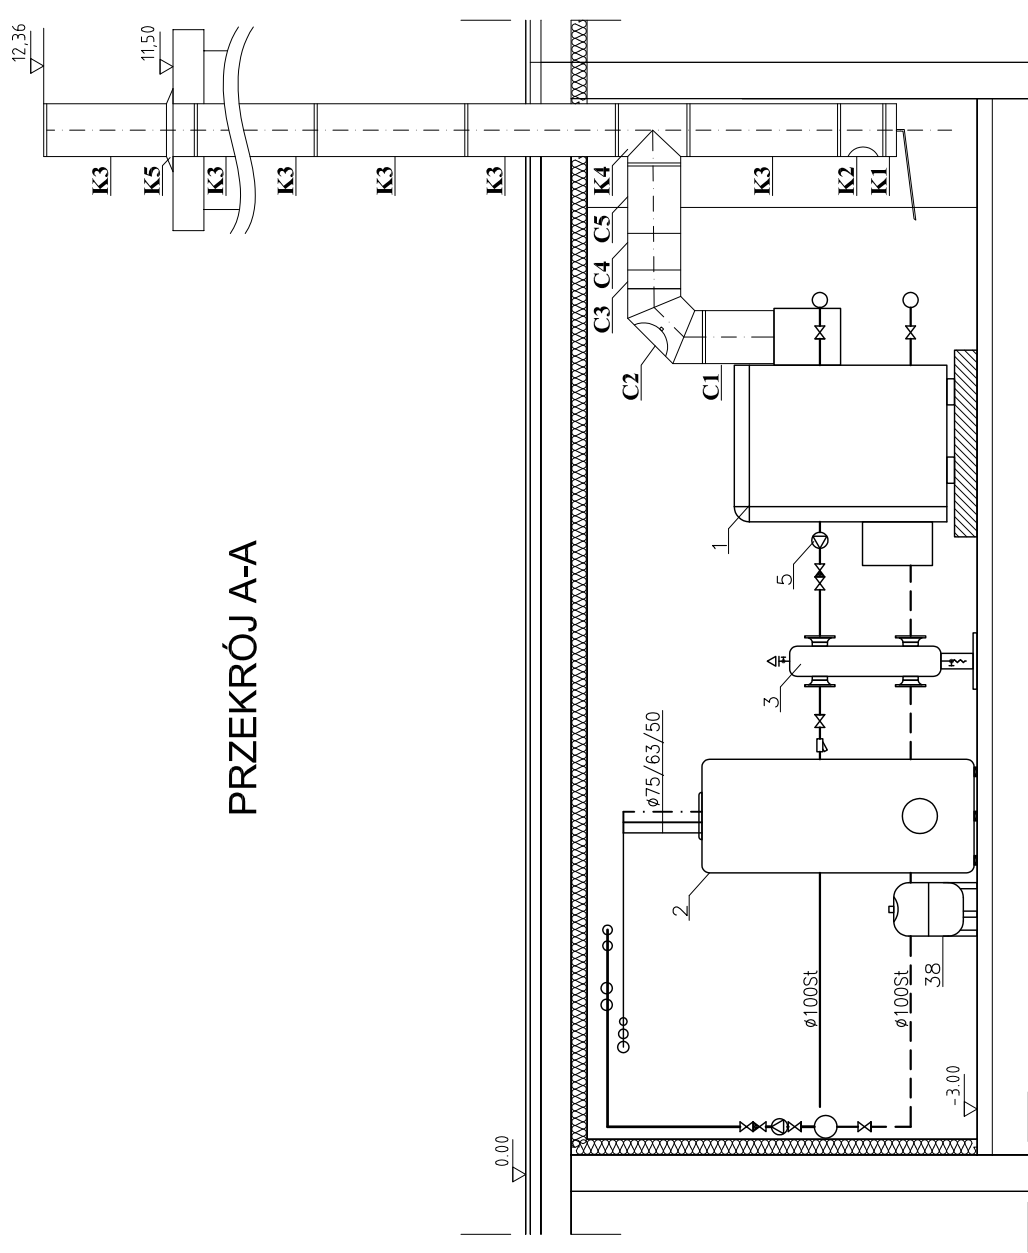
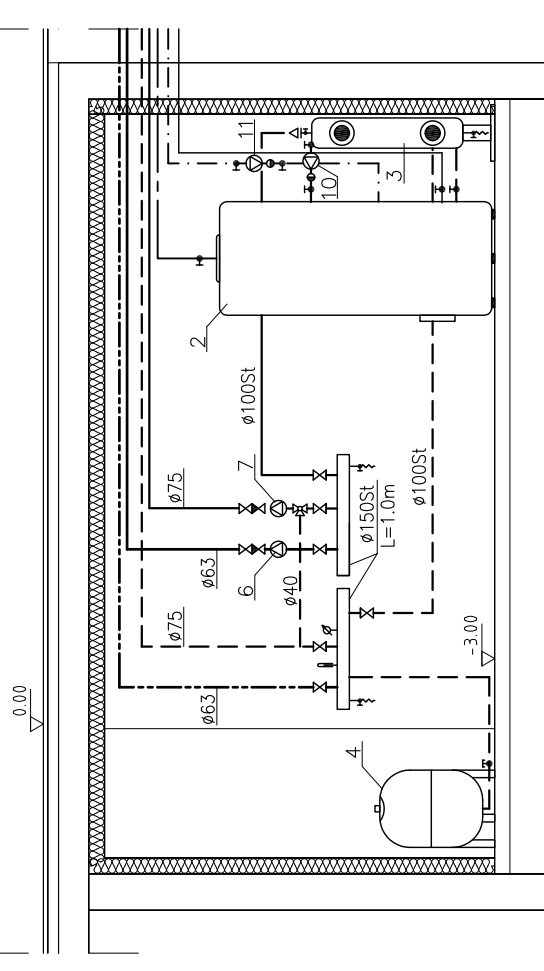


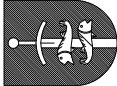

PRZEKROJE KOTŁOWNI  
SKALA 1:50

# PRZEKRÓJ A-A



# PRZEKRÓJ B-B



Dokumentacja techniczna					
DOMU POMOCY SPOŁECZNEJ przy ulicy Pawiej w Gdyni					
Nr.zeszytu	ZESZYT 4	Nr.części	CZĘŚĆ III	Nr.tomu	TOM V
ETAP PROJEKTOWANIA:					
INWESTOR					
 URZĄD MIASTA GDYNII AL. MARSZAŁKA PIŁSUDSKIEGO 52/54 81-382 GDYNIA					
JEDNOSTKA PROJEKTOWA:					
 AUTORSKA PRACOWNIA ARCHITEKTURY CAD Sp. z o.o. 04-158, WARSZAWA, ul. Zamieniecka 46 TEL.(022) 740 11 45, 740 11 50, fax 879 8420 e-mail: apacad@pro.onet.pl    www.apacad.pl					
		IMIE NAZWISKO		NR UPRAWNIENIA	
Projekt:					
		mgr inż.Andrzej Borzym		St-159/87	
		mgr inż. Albert Miller			
Opracowanie:					
		mgr inż. Albert Miller			
Tytuł rysunku:				Skala: 1 : 50	
PRZEKROJE				Numer rysunku	
				KT-2	
				Data opracowania: LPEC 2005	