



RZUT KOTŁOWNI
SKALA 1:50

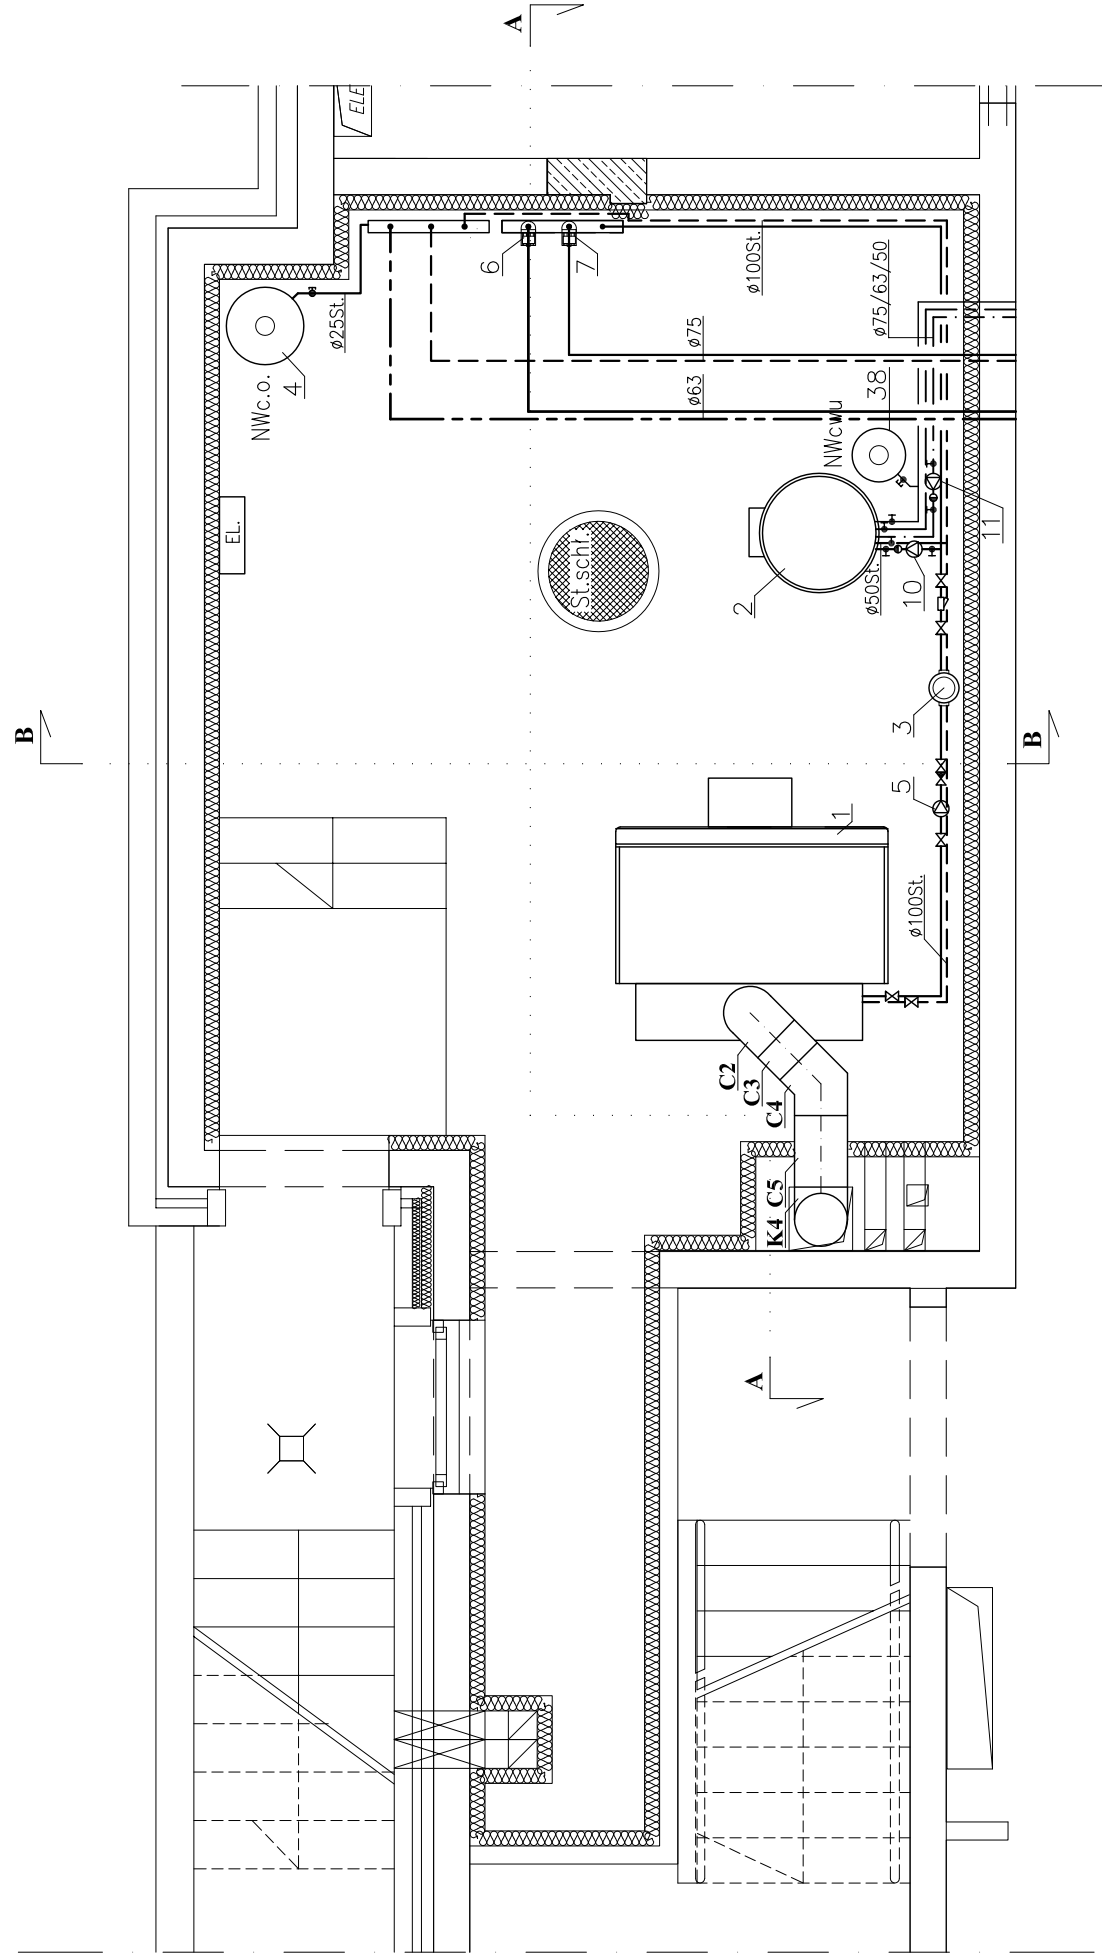

- ciepła woda
- zimna woda
- . - . cyrkulacja
- == C.O.
- == C.T.

Dokumentacja techniczna
DOMU POMOCY SPOŁECZNEJ
przy ulicy Pawiej w Gdyni

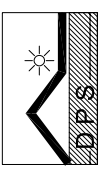


CZĘŚĆ I

TOM 2

ETAP PROJEKTOWANIA:

PROJEKT BUDOWLANY
PROJEKT ARCHITEKTONICZNO-BUDOWLANY

INWESTOR

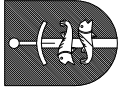

URZĄD MIASTA GDYNI
AL. MARSZAŁKA PIŁSUDSKIEGO 52/54
81-382 GDYNIA

JEDNOSTKA PROJEKTOWA:



AUTORSKA PRACOWNIA ARCHITEKTURY
CAD Sp. z o.o.
04-198 WARSZAWA, ul. Zamieniecka 46
TEL.(022) 740 11 45, 740 11 50, fax 879 8420
e-mail: apacad@pro.onet.pl www.apacad.pl

IMIE, NAZWISKO:	NR UPRAWNIENIA	PODPIS:
Projekt:		
/ goproj/	arch.Krzysztof Popiński	St 56/ 84
	mgr inż. Andrzej Borzym	St-159/87
	mgr inż. Albert Miller	
Opracowanie:		
	mgr inż. Albert Miller	
Sprawdzenie:		
	inż. Marek Sielski	Wg-497/92

Tytuł rysunku:

RZUT KOTŁOWNI

Skala: 1:50

Numer rysunku

KT-1

Data opracowania:
LIPIEC 2005