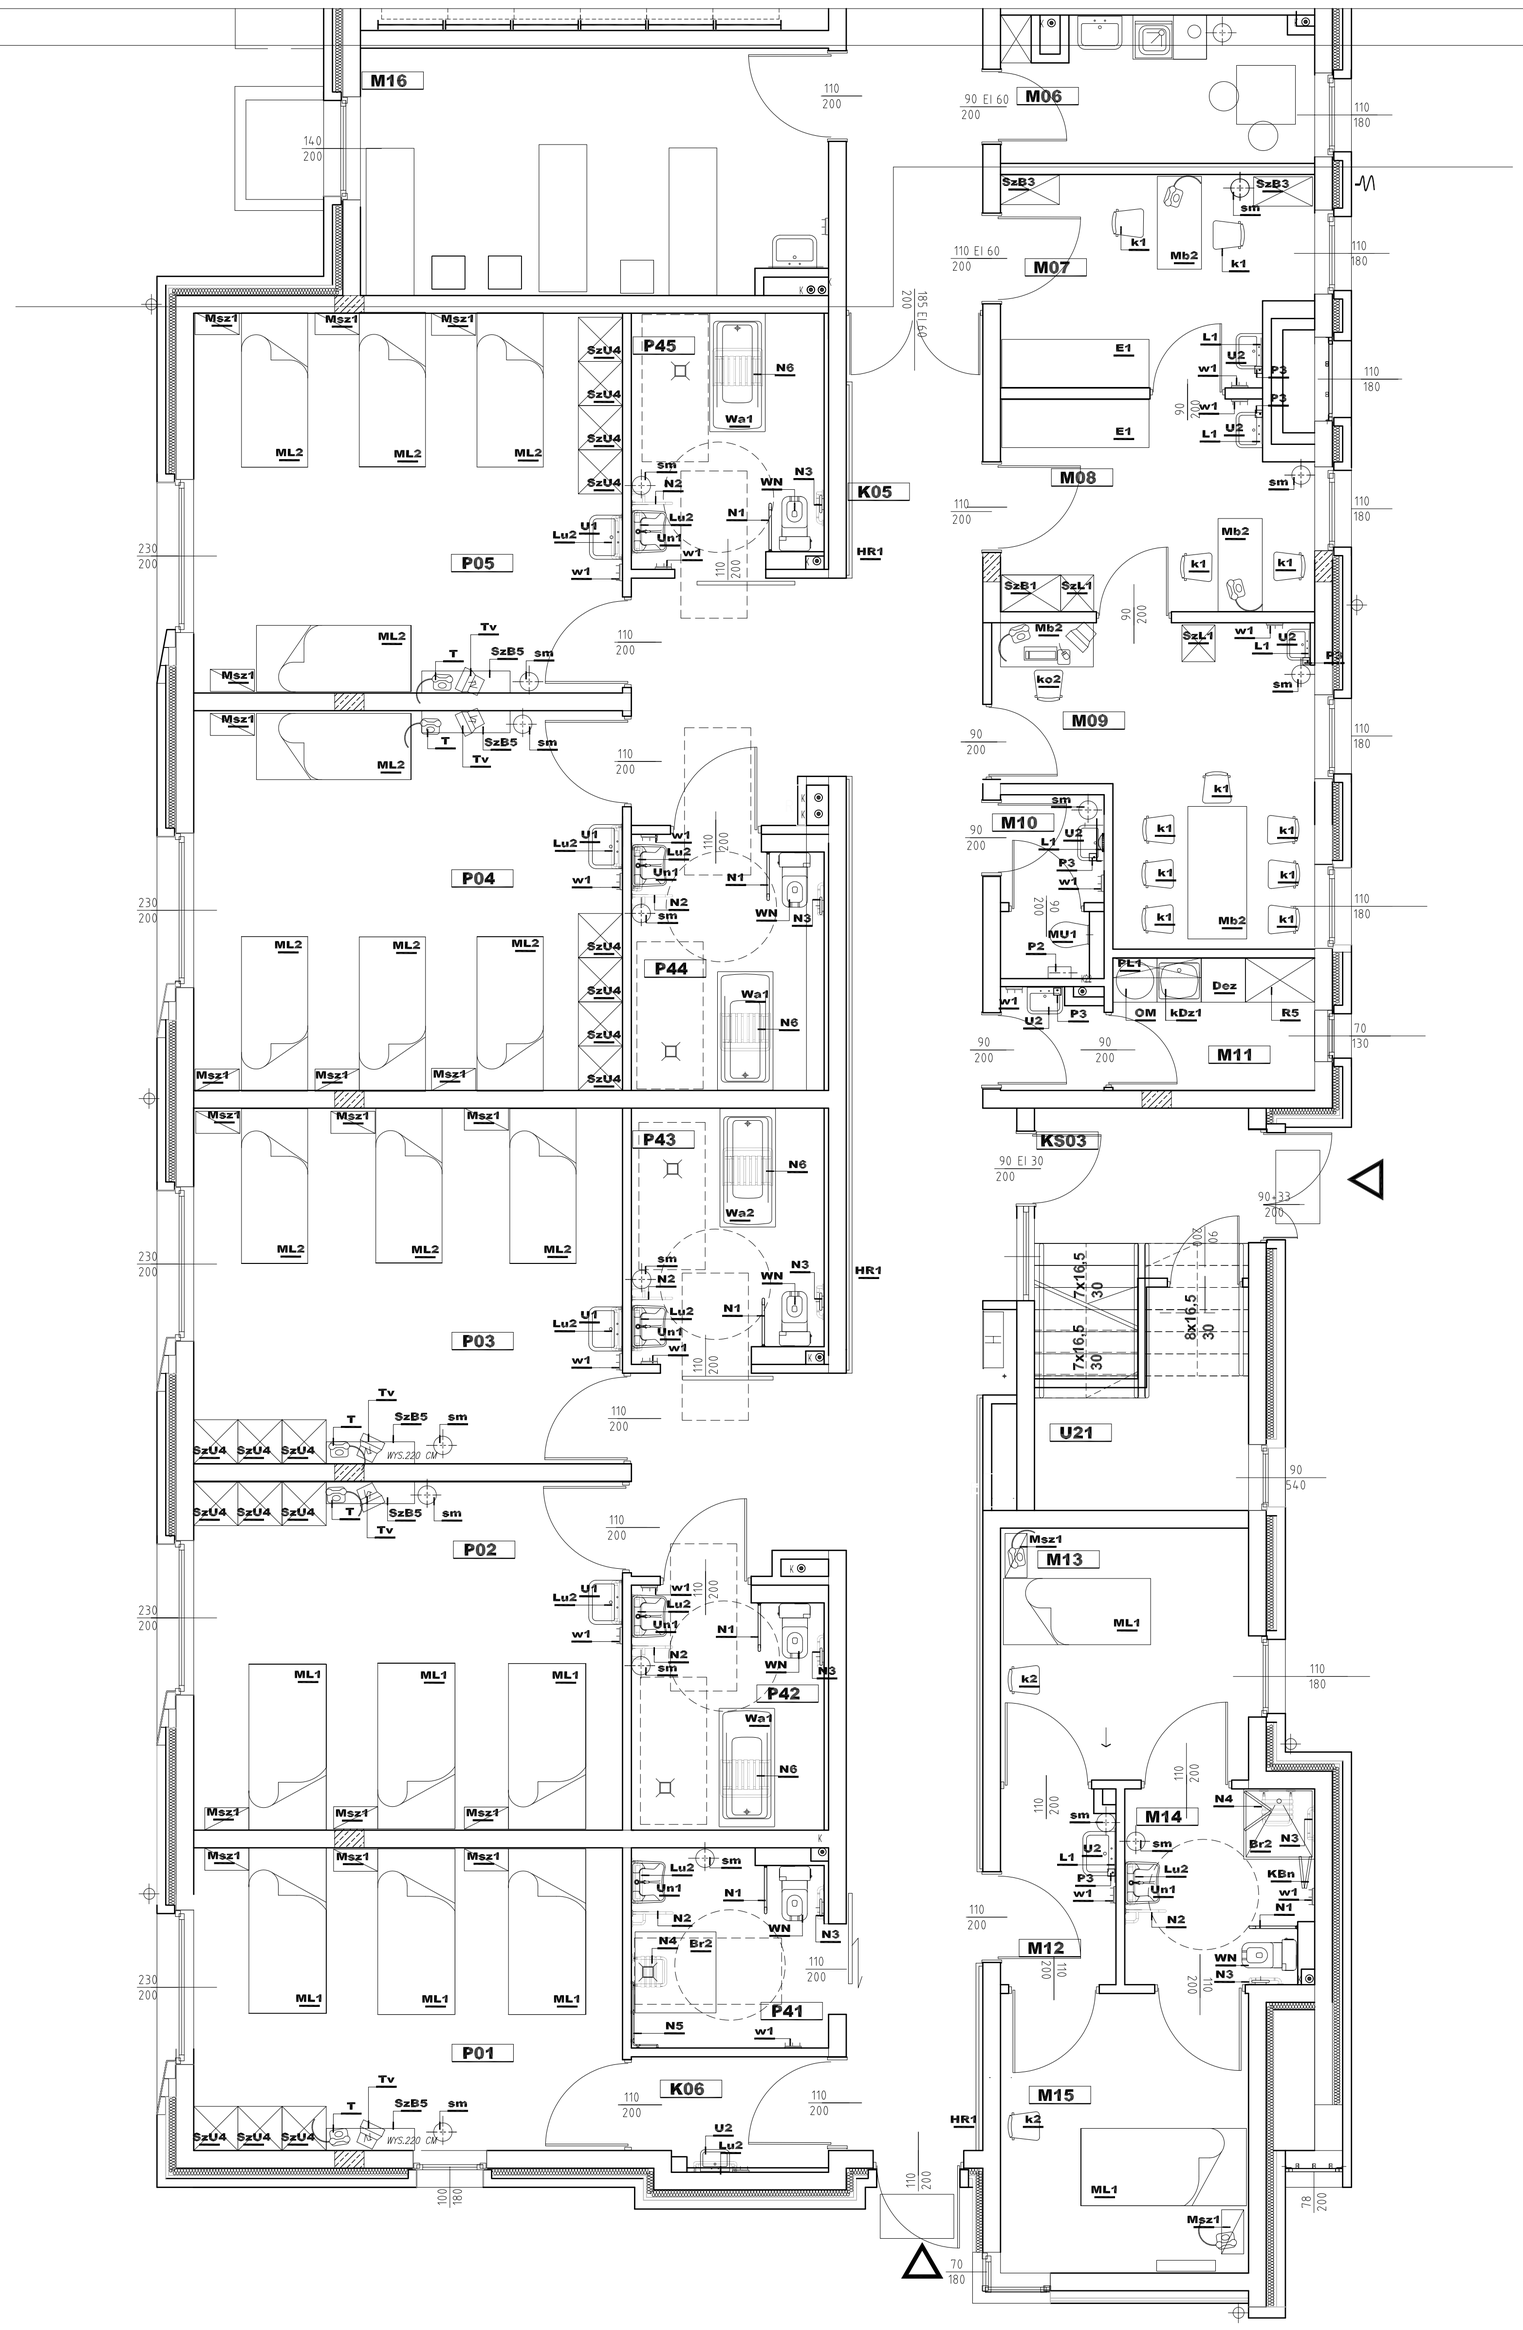

Symbol pomieszczenia	Nazwa pomieszczenia	Powierzchnia	Oznaczenie posadzki
K01	Przedsionek	18,7	P22/P11
K02	Korytarz	73,8	P11
K03	Przedsionek	74,2	P11
K04	Korytarz	34,3	P11
K05	Korytarz	46,7	P07
K06	Przedsionek	3,8	P07
KI.S.01	Klatka schodowa	18,5	P20
KI.S.02	Klatka schodowa	15,6	P20
KI.S.03	Klatka schodowa	8,4	P20
	DZIAŁ MEDYCZNO - OPIEKUŃCZY		
M01	Pokój prac.socjalnego	9,1	P11
M02	Pok.kier.działu med.-opiek.	11,3	P11
M03	Magazyn leków	2,2	P11
M04	Szatnia z zapleczem sanitarnym nr.3	10,6	P12
M05	Szatnia z zapleczem sanitarnym nr.4	11,5	P12
M06	Pokój socjalny	8,4	P11
M07	Pokoj lekarski	11,3	P11
M08	Gabinet zabiegowy	11,5	P07
M09	Dyżurka pielęgniarek	16,3	P07
M010	Toaleta	3,0	P09
M011	Basenownia	5,6	P09
M012	Śluza	4,0	P07
M013	Separatka	11,3	P07
M014	Łazienka	6,7	P09
M015	Separatka	12,6	P07
M016	Sala fizykoterapii	20,7	P11
M017	Rehabilitacja	22,4	P21
M018	Salka gimnastyczna	40,7	P21
	DZIAŁ MIESZKALNY		
P01	Pok.trzyosobowe/st.leż./	23,7	P07
P02	Pok.trzyosobowe/st.leż./	27,3	P07
P03	Pok.trzyosobowe/st.leż./	27,8	P07
P04	Pok.czteroosobowe/st.leż./	29,7	P07
P05	Pok.czteroosobowe/st.leż./	29,7	P07
P041	Łazienka	6,8	P08
P042	Łazienka	8,3	P08
P043	Łazienka	8,7	P08
P044	Łazienka	8,7	P08
P045	Łazienka	8,7	P08
	DZIAŁ USŁUGOWY		
U01	Jadalnia	67,2	P11
U02	Wydawalnia	18,4	P10
U03	Ekspedycja	12,7	P10
U04	Korytarz	13,3	P09/P10
U05	Zmywalnia	7,5	P09
U06	Szatnia z zespołem sanitarnym nr.5	5,8	P09
U07	Pokój personelu	6,6	P09
U08	Aneks termosów	2,5	P09
U09	Przedsionek	2,2	P09
U10	Podręczny magazyn spożywczy	3,6	P09/P10
U11	Rozdzielnia kelnerska	6,4	P09
U12	Portiernia i szatnia	13,2	P11
U13	Przedsionek	8,2	P11
U14	Pomieszczenie pro-morte	10,5	P11
U15	Toaleta	4,9	P10
U16	Toaleta	3,4	P10
U17	Toaleta	6,7	P10
U18	Kaplica	21,4	P11
U19	Świetlica	71,7	P11
U20	Schowek	1,1	P10
U21	Pom. na odpadki żywn.	2,3	P09
	DZIAŁ TECHNICZNY		
T01	Schowek porządkowy	2.7	P10
T02	Garaż	44,6	P06
T03	Przesionek garażu	7,3	P07
	RAZEM PARETR	1051.4	